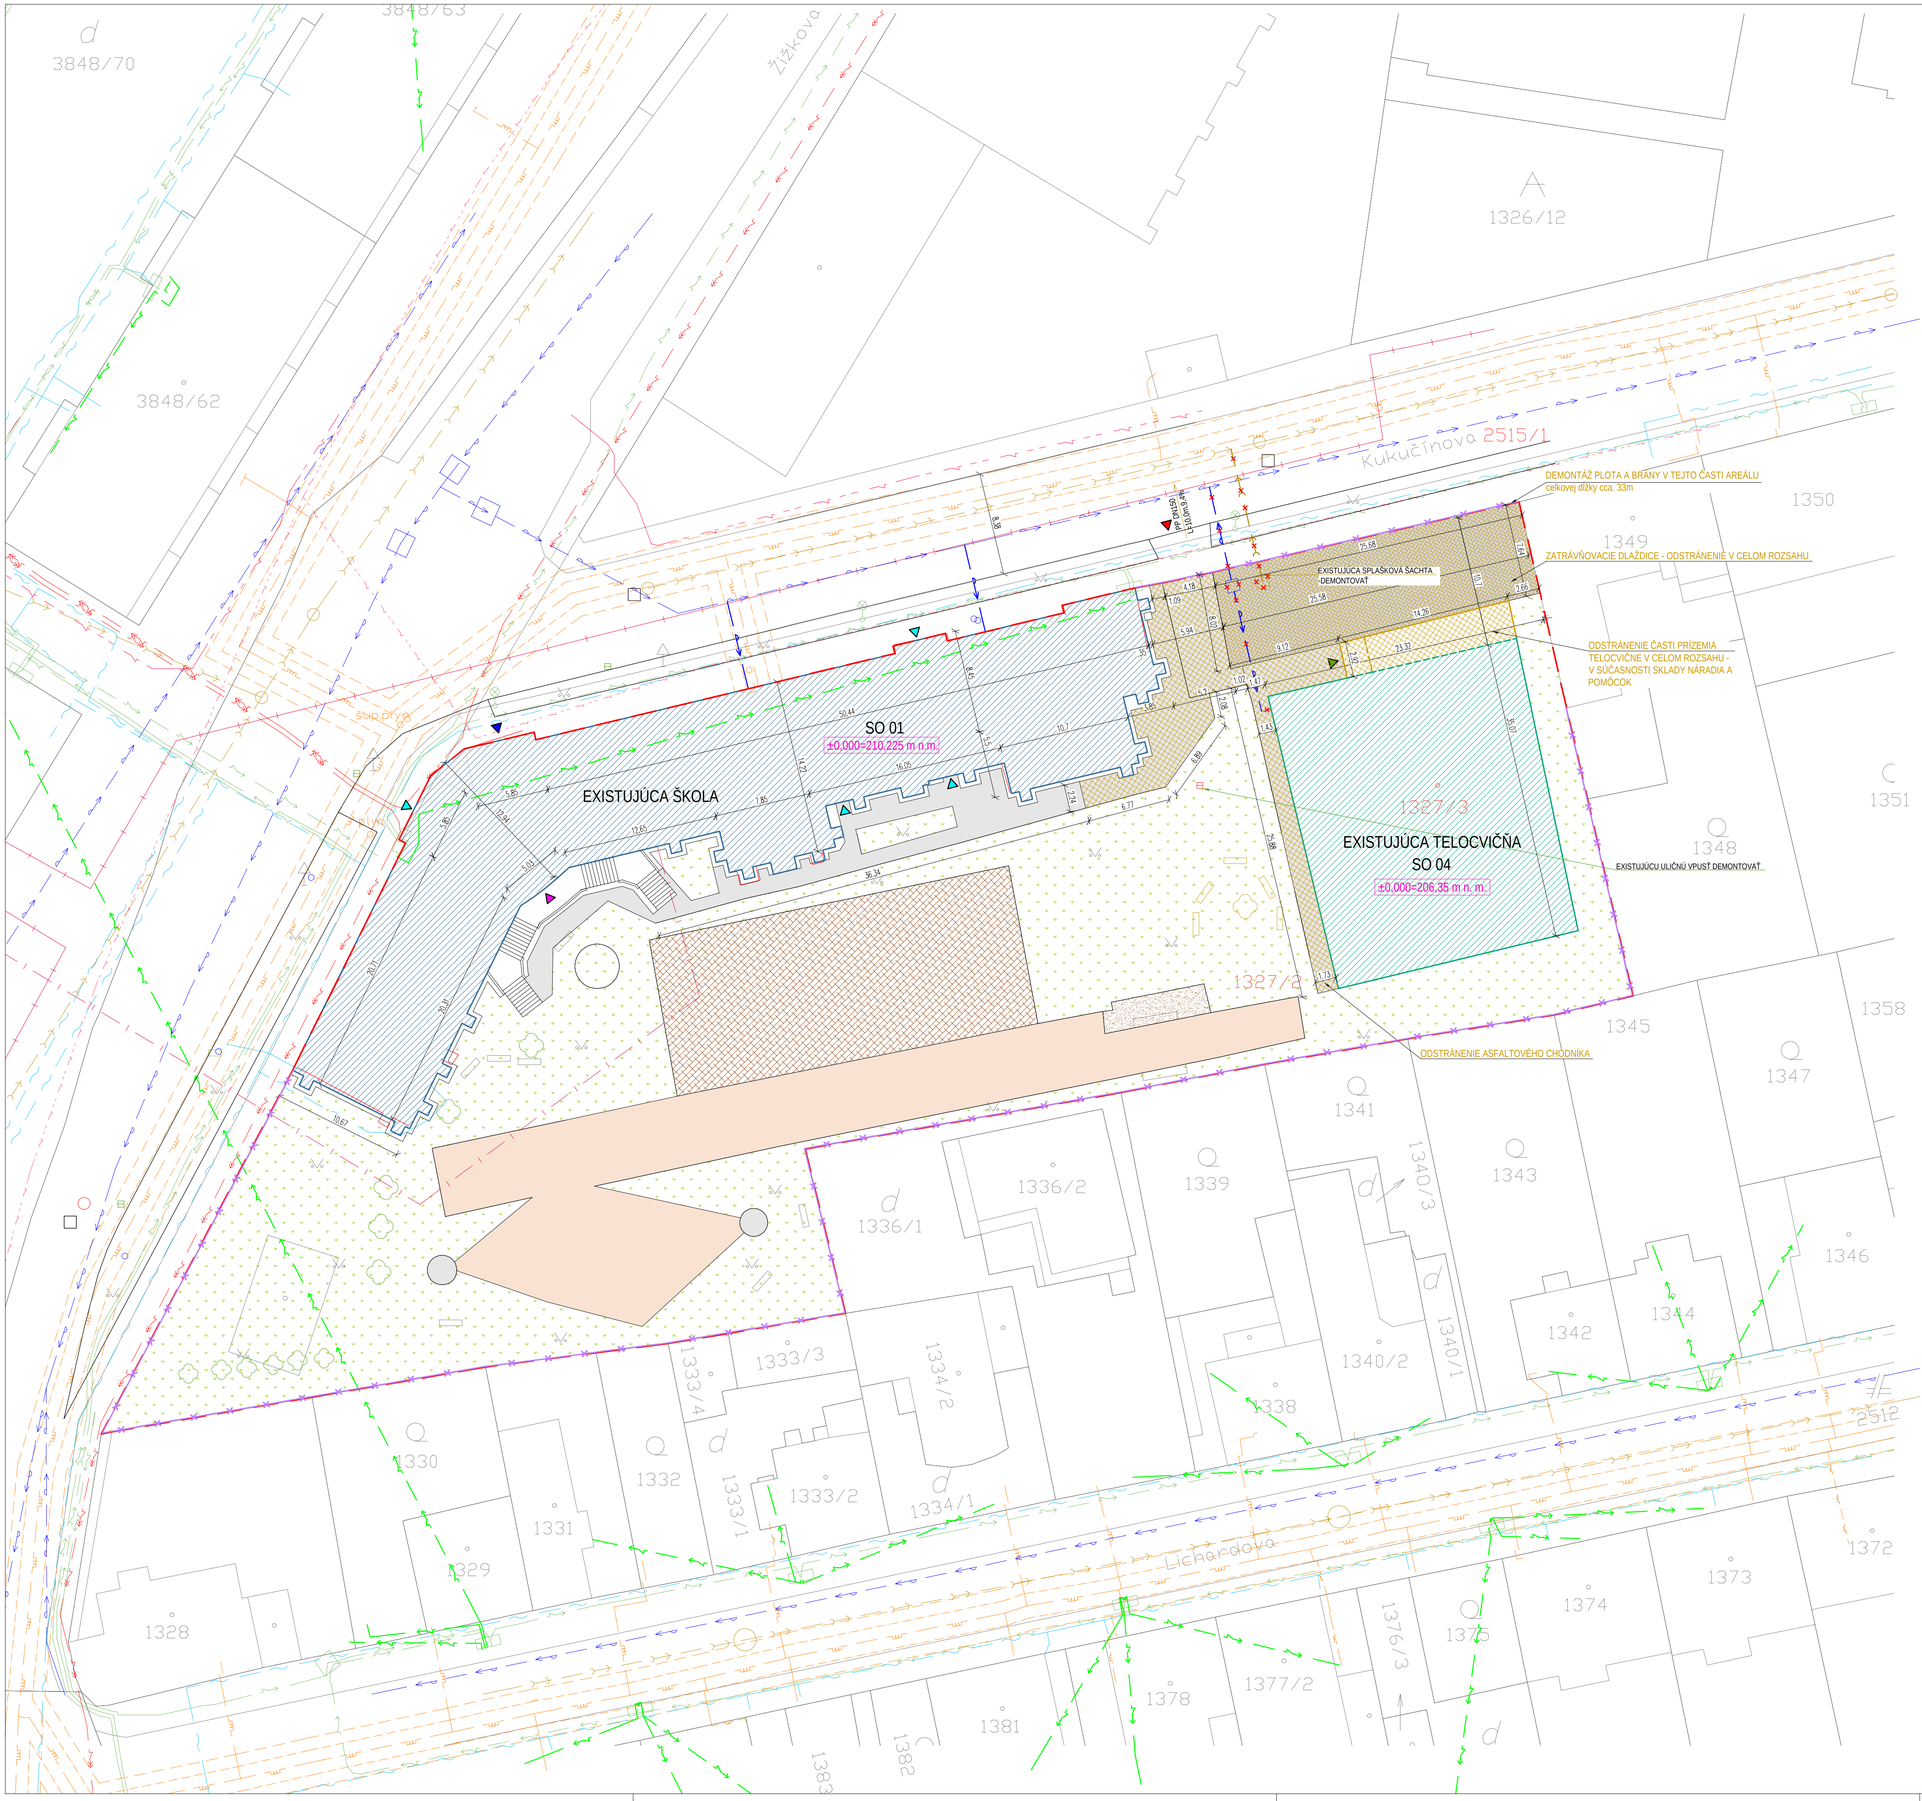

SITUÁCIA ŠIRŠÍCH VZŤAHOV

LEGENDA STAVEBNÝCH OBJEKTOV

- SO 01 HLAVNÁ BUDOVA ŠKOLY
- SO 02 NAVRHOVANÁ MULTIFUNKČNÁ BUDOVA
  - SO 02.01 VODOVODNÁ PRÍPOJKA
  - SO 02.02 KANALIZAČNÁ PRÍPOJKA SPLAŠKOVÁ
  - SO 02.03 KANALIZAČNÁ PRÍPOJKA DAŽĎOVÁ
- SO 03 NAVRHOVANÁ OUTDOOROVÁ UČEBŇA
- SO 04 EXISTUJÚCA BUDOVA TELOCVIČNE
- SO 05 NAVRHOVANÉ SPEVNENÉ PLOCHY
  - SO 05.01 ODVODNENIE SPEVNENÝCH PLÔCH

LEGENDA ZNAČENIA

- SO 01 HLAVNÁ BUDOVA ŠKOLY
- SO 04 EXISTUJÚCA BUDOVA TELOCVIČNE
- ZATRÁVNENÉ PLOCHY
- ODKVAPOVÝ CHODNÍK - ŠTRK
- EXISTUJÚCA SPEVNENÁ PLOCHA - ASFALTOVÝ CHODNÍK
- ASFALTOVÝ CHODNÍK - ODSTRÁNIŤ (spolu cca. 158 m²)
- ZATRÁVŇOVACIE TVÁRNICE - ODSTRÁNIŤ (cca. 205 m²)
- EXISTUJÚCE IHRISKO - GUMENÁ PODLAHA
- ŠPORTOVÁ PLOCHA - PIESOK
- EXISTUJÚCA ANTUKA
- KONŠTRUKCIE NA ODSTRÁNENIE (PLOT, LAVIČKY apod.)
- HRANICA POZEMKU
- KATASTRÁLNA MAPA
- 1327/1 ČÍSLO PARCELY
- VJAZD A VSTUP NA POZEMOK
- HLAVNÝ VSTUP SO 01
- VEDLAJŠÍ VSTUP SO 01 (4ks.)
- HLAVNÝ VSTUP SO 02
- VEDLAJŠÍ VSTUP SO 02 (2 ks.)
- VSTUP SO 03
- EXISTUJÚCI STROM
- EXISTUJÚCI STROM NA ODSTRÁNENIE
- EXISTUJÚCA LAVIČKA
- EXISTUJÚCE OPLOTENIE

EXISTUJÚCE SIETE A ZARIADENIA

- EXISTUJÚCE NN KÁBLOVÉ ELEKTRICKÉ VEDENIE
- EXISTUJÚCE VN KÁBLOVÉ ELEKTRICKÉ VEDENIE
- EXISTUJÚCA NN KÁBLOVÁ ELEKTRICKÁ PRÍPOJKA
- TRASA PODZEMNÝCH OZNAMOVACÍCH VEDENÍ ST - SLOVAK TELECOM a.s.
- EXISTUJÚCI VEREJNÝ STL2 PLYNOVOD DN 110 a DN 50
- EXISTUJÚCA PRÍPOJKA STL PLYNOVODU DN32
- OP - OCHRANNÉ PÁSMO STL PLYNOVODU 1,0 m
- BP - BEZPEČNOSTNÉ PÁSMO STL PLYNOVODU 2,0 m
- EXISTUJÚCI VEREJNÝ VODOVOD PVC DN 100
- EXISTUJÚCA PRÍPOJKA VODOVODU
- EXISTUJÚCA PRÍPOJKA VODOVODU - DEMONTOVAŤ
- EXISTUJÚCA VEREJNÁ KANALIZÁCIA SPLAŠKOVÁ
- EXISTUJÚCA VEREJNÁ KANALIZÁCIA SPLAŠKOVÁ -DEMONTOVAŤ
- EXISTUJÚCI VEREJNÝ HORÚCOVOD
- EXISTUJÚCI VEREJNÝ HORÚCOVOD
- EXISTUJÚCA NADZEMNÁ SIEŤ ANTIK

BILANCIE PLÔCH - EXISTUJÚCI STAV

935,00 m²	PLOCHA PODĽA LV (C KN p.č. 1327/1)
3 285,00 m²	PLOCHA PODĽA LV (C KN p.č. 1327/2)
578,00 m²	PLOCHA PODĽA LV (C KN p.č. 1327/3)
4 798,00 m²	PLOCHA PODĽA LV (SPOLU)
935,00 m²	ZASTAVANÁ PLOCHA OBJEKTOM SO 01
578,00 m²	ZASTAVANÁ PLOCHA OBJEKTOM SO 04
243,63 m²	PLOCHA PEŠÍCH KOMUNIKÁCIÍ
48,45 m²	PLOCHA SCHODÍSKA
39,63 m²	PLOCHA PRÍJAZDOVEJ CESTY
203,06 m²	PLOCHA PARKOVACÍCH PLÔCH
390,36 m²	PLOCHA MULTIFUNKČNÉHO IHRISKA
2 464,76 m²	PLOCHA NESPEVNENÝCH POVRCHOV A ZELENE
1 513,00 m²	ZASTAVANÁ PLOCHA OBJEKTOV SPOLU
925,13 m²	ZASTAVANÁ PLOCHA SPEVNENÝCH PLÔCH
2 438,13 m²	ZASTAVANÁ PLOCHA SPOLU (SPEVNENÉ PLOCHY A OBJEKTY)
0,32	ZASTAVANOSŤ OBJEKTMI
0,51	CELKOVÁ ZASTAVANOSŤ OBJEKTMI
0,49	KOEFICIENT ZELENE

POZNÁMKY

- STAVEBNÉ PRÁCE REALIZOVAŤ PODĽA PLATNÝCH STN A TECHNOLOGICKÝCH PREDPISOV APLIKOVANÝCH STAVEBNÝCH HMÔT A MATERIÁLOV A BOZP
- PRED ZAHÁJENÍM VÝKOPOVÝCH PRÁC JE NUTNÉ PREVIESŤ VYTÝČENIE VŠETKÝCH INŽINIERSKYCH VEDENÍ PO DANEJ TRASE, ABY NEDOŠLO K ICH POŠKODENIU
- PRED ZAČIATKOM PRÁC POŽIADAŤ O ZAKRESLENIE A VYTÝČENIE PODZEMNÝCH VEDENÍ NACHÁDZAJÚCICH SA NA STAVENISKU
- GEOLOGICKÝ A HYDROGEOLOGICKÝ PRIESKUM NEBOL VYKONANÝ. JE POTREBNÉ ICH DOPLNIŤ PRED REALIZÁCIOU PO VYKOPANÍ ODKOPU A ZISTENÍ AKÝCHKOĽVEK NEJASNOSTÍ JE NUTNÉ KONTAKTOVAŤ PROJEKTANTOV
- VŠETKY STAVEBNÉ ÚPRAVY KOORDINOVAŤ PODĽA VÝKRESOV A POŽIADAVIEK JEDNOTLIVÝCH PROFESIÍ
- PROJEKTOVÁ DOKUMENTÁCIA SLÚŽI AKO PODKLAD PRE VYDANIE STAVEBNÉHO POVOLENIA.
- PROJEKTOVÁ DOKUMENTÁCIA NENAHRÁDZA REALIZAČNÚ, VÝROBNÚ ANI DIELENSKÚ DOKUMENTÁCIU DODÁVATEĽA
- PRI SÚBEHU A KRÍŽOVANÍ NAVRHOVANÝCH VEDENÍ S EXISTUJÚCIMI PLYNÁRENSKÝMI ZARIADENIAMI DODRŽAŤ MINIMÁLNE ODSTUPOVÉ VZDIALENOSŤ V ZMYSLE STN 73 6005 A TPP 90601
- VÝROBCE OBJEKTU BOLO NEVYHNUTNÉ PRISPÔSOBIŤ NÁRPLENIU NA EXISTUJÚCU SPLYNOVANÚ PLOCHU, V PRÍPADE POTREBY JE MOŽNÉ KORIGOVAŤ VÝŠKOVÉ OSADENIE PODĽA POTREBY
- VŠETKY STAVEBNÉ ÚPRAVY KOORDINOVAŤ PODĽA VÝKRESOV A POŽIADAVIEK JEDNOTLIVÝCH PROFESIÍ
- VŠETKY NEJASNOSTI ALEBO ROZDIELY V PROJEKTOVEJ DOKUMENTÁCII JE POTREBNÉ OBJASNIŤ PRED ZAČIATKOM STAVEBNÝCH PRÁC A ZAZNAMENAŤ TÚTO SKUTOČNOSŤ DO STAVEBNÉHO DENNÍKA.
- NAVRHOVANÉ ZARIADENIA JE MOŽNÉ MIERNE UPRAVIŤ, KTORÉ SPĹŇAJÚ POŽADOVANÉ PARAMETRE
- PRI UVEDENÍ JEDNOTLIVÝCH ZARIADENÍ JE NUTNÉ DODRŽAŤ TECHNOLOGICKÝ POSTUP DANÉHO VÝROBCU
- ČISTENIE JEDNOTLIVÝCH ZARIADENÍ VYKONAŤ min 2xROČNE, AK VÝROBCA NEPREDPÍŠE INAK

UPOZORNENIE

AKÉKOĽVEK ZMENY, DOPLNKY, PREKRESĽOVANIE ALEBO ROZMNOŽOVANIE TEJTO DOKUMENTÁCIE JE V ZMYSLE AUTORSKÉHO ZÁKONA BEZ SÚHLASU AUTORA NEPRÍPUSTNÉ! TENTO PROJEKT JE URČENÝ NA STAVEBNÉ POVOLENIE A NENAHRÁDZA REALIZAČNÚ DOKUMENTÁCIU!

PROJEKT / **ZDRAVOTNÍK 21. STOROČIA - VZDELANOSŤ NA MEDZINÁRODNEJ ÚROVNI - PROJEKTOVÁ DOKUMENTÁCIA**	SADA ČÍSLO / 1 2 3 4 5 6 7 8
INVESTOR / STREDNÁ ZDRAVOTNÍCKA ŠKOLA, KUKUČÍNOVA 40, 041 37 KOŠICE	ZODPOVEDNÝ PROJEKTANT / Ing. arch. IGOR HRADSKÝ
SO/ 01 - 03	HLAVNÝ PROJEKTANT / Ing. arch. IGOR HRADSKÝ
ORSAH VÝKRESU / **PÔVODNÝ STAV - SITUÁCIA**	AUTOR NÁVRHU / Ing. arch. IGOR HRADSKÝ, Ing. arch.LADISLAV BALOGH
VÝKRES Č. / **01A** · MIERKA / **1:250** · FORMÁT / **8 x A4, 594 x 840 mm**	PROFESIA / **ASR** · STUPEŇ / **DSP** · DÁTUM / **11/2023**
	VYPRACOVAL / Ing. ZUZANA OBORILOVÁ
OON Design s.r.o., Slovenskej jednoty 48, 040 01 Košice · +421 911 586 911 · oon@oondesign.sk · www.oondesign.sk	PEČIATKA /

TENTO VÝKRES JE ORIGINÁL AKÉKOĽVEK ZMENY, PREKRESĽOVANIE ALEBO ROZMNOŽOVANIE TEJTO DOKUMENTÁCIE JE BEZ SÚHLASU AUTORA NEPRÍPUSTNÉ. §19, ods.(2) zákona č. 185/2015 Z.z.