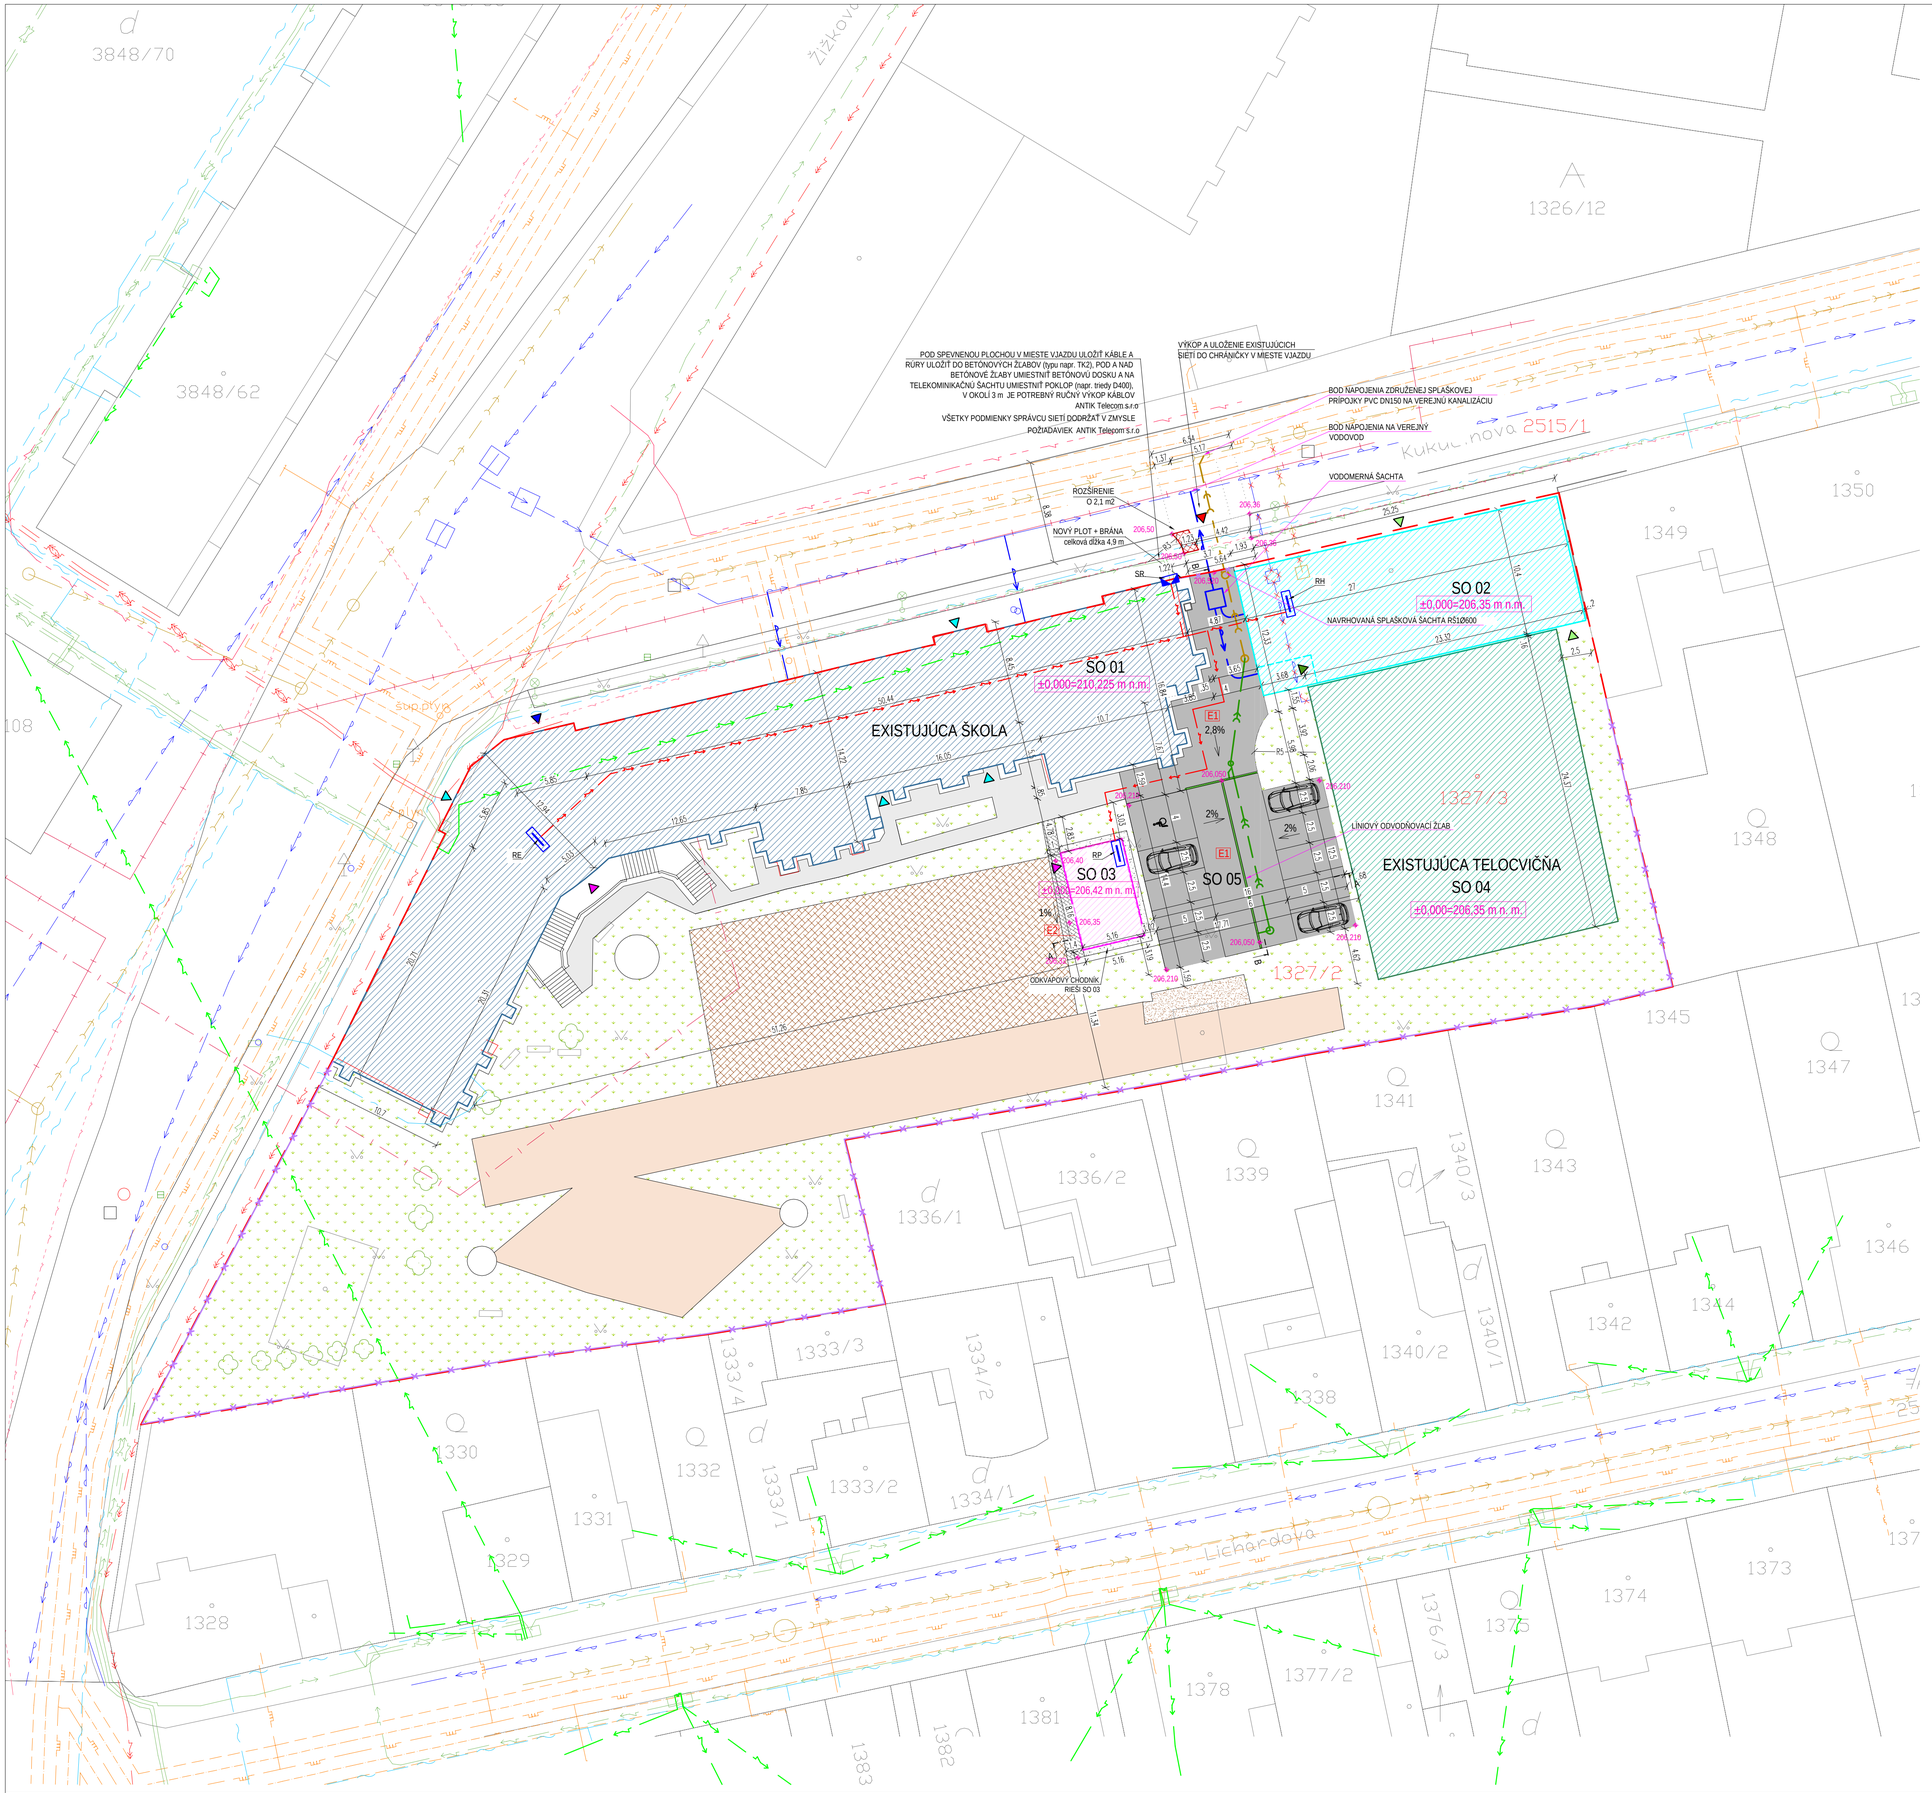

SITUÁCIA ŠIRŠÍCH VZŤAHOV

LEGENDA STAVEBNÝCH OBJEKTOV

SO 01	HLAVNÁ BUDOVA ŠKOLY
SO 02	MULTIFUNKČNÁ BUDOVA
SO 02.01	VODOVODNÁ PRÍPOJKA
SO 02.02	KANALIZAČNÁ PRÍPOJKA SPLAŠKOVÁ
SO 02.03	KANALIZAČNÁ PRÍPOJKA DAŽĎOVÁ
SO 03	OUTDOOROVÁ UČEBŇA - HNIEZDO ZÁCHRANY
SO 04	EXISTUJÚCA BUDOVA TELOCVIČNE
SO 05	SPEVNENÉ PLOCHY
SO 05.01	ODVODNENIE SPEVNENÝCH PLÔCH

BILANCIE PLÔCH - NAVRHOVANÝ STAV

935,00 m²	PLOCHA PODĽA LV (C KN p.č. 1327/1)
3 285,00 m²	PLOCHA PODĽA LV (C KN p.č. 1327/2)
578,00 m²	PLOCHA PODĽA LV (C KN p.č. 1327/3)
4 798,00 m²	PLOCHA PODĽA LV (SPOLU)
935,00 m²	ZASTAVANÁ PLOCHA SO01 - HLAVNÁ BUDOVA ŠKOLY
280,80 m²	ZASTAVANÁ PLOCHA SO02 - MULTIFUNKČNÁ BUDOVA
42,10 m²	ZASTAVANÁ PLOCHA SO03 - OUTDOOROVÁ UČEBŇA - HNIEZDO ZÁCHRANY
500,37 m²	ZASTAVANÁ PLOCHA SO04 - EXISTUJÚCA BUDOVA TELOCVIČNE
156,01 m²	PLOCHA PEŠÍCH KOMUNIKÁCIÍ
48,45 m²	PLOCHA SCHODISKA
293,96 m²	PLOCHA PRÍJAZDOVEJ CESTY A PARKOVACÍCH PLÔCH
390,36 m²	PLOCHA MULTIFUNKČNÉHO IHRISKA
2 464,76 m²	PLOCHA NESPEVNENÝCH POVRCHOV A ZELENE
1 758,27 m²	ZASTAVANÁ PLOCHA OBJEKTOV SPOLU
888,78 m²	ZASTAVANÁ PLOCHA SPEVNENÝCH PLÔCH
2 647,05 m²	ZASTAVANÁ PLOCHA SPOLU (SPEVNENÉ PLOCHY A OBJEKTY)
0,37	ZASTAVANOSŤ OBJEKTMI
0,55	CELKOVÁ ZASTAVANOSŤ OBJEKTMI
0,45	KOEFICIENT ZELENE

LEGENDA ZNAČENIA

- SO 01 HLAVNÁ BUDOVA ŠKOLY
- SO 02 MULTIFUNKČNÁ BUDOVA
- SO 03 OUTDOOROVÁ UČEBŇA - HNIEZDO ZÁCHRANY
- SO 04 EXISTUJÚCA BUDOVA TELOCVIČNE
- SO 05 SPEVNENÉ PLOCHY
- ZATRÁVNENÉ PLOCHY
- ODKVAPOVÝ CHODNÍK - ŠTRK
- EXISTUJÚCA SPEVNENÁ PLOCHA - ASFALTOVÝ CHODNÍK
- NAVRHOVANÁ SPEVNENÁ PLOCHA - PRÍJAZDOVÁ CESTA + PARKOVACIE PLOCHY E1
- NAVRHOVANÁ SPEVNENÁ PLOCHA - ZÁMKOVÁ DLAŽBA E2
- EXISTUJÚCE IHRISKO - GUMENÁ PODLAHA
- ŠPORTOVÁ PLOCHA - PIESOK
- EXISTUJÚCA ANTUKA
- HRANICA POZEMKU
- KATASTRÁLNA MAPA
- 1327/1 ČÍSLO PARCELY
- VJAZD A VSTUP NA POZEMOK
- HLAVNÝ VSTUP SO 01
- VEDĽAJŠÍ VSTUP SO 01 (4ks.)
- HLAVNÝ VSTUP SO 02
- VEDĽAJŠÍ VSTUP SO 02 (2 ks.)
- VSTUP SO 03
- EXISTUJÚCI STROM
- EXISTUJÚCA LAVIČKA
- EXISTUJÚCE OPLOTENIE

ÚŽITKOVÁ PLOCHA SO 01	
367,4 m²	ÚŽITKOVÁ PLOCHA 1.PP - SO 01
718,3 m²	ÚŽITKOVÁ PLOCHA 1.NP - SO 01
742,9 m²	ÚŽITKOVÁ PLOCHA 2.NP - SO 01
269,7 m²	ÚŽITKOVÁ PLOCHA PODKROVIA - SO 01
2 098,3 m²	CELKOVÁ ÚŽITKOVÁ PLOCHA - SO 01
ÚŽITKOVÁ PLOCHA SO 02	
237,3 m²	ÚŽITKOVÁ PLOCHA 1.PP - SO 02
224,7 m²	ÚŽITKOVÁ PLOCHA 1.NP - SO 02
240,6 m²	ÚŽITKOVÁ PLOCHA 2.NP - SO 02
102,7 m²	ÚŽITKOVÁ PLOCHA 3.NP - SO 02
805,3 m²	CELKOVÁ ÚŽITKOVÁ PLOCHA - SO 02
ÚŽITKOVÁ PLOCHA SO 03	
34,9 m²	ÚŽITKOVÁ PLOCHA 1.NP - SO 03

EXISTUJÚCE SIETE A ZARIADENIA

- EXISTUJÚCE NN KÁBLOVÉ ELEKTRICKÉ VEDENIE
- EXISTUJÚCE VN KÁBLOVÉ ELEKTRICKÉ VEDENIE
- EXISTUJÚCA NN KÁBLOVÁ ELEKTRICKÁ PRÍPOJKA
- TRASA PODZEMNÝCH OZNAMOVACÍCH VEDENÍ ST - SLOVAK TELECOM a.s.
- EXISTUJÚCI VEREJNÝ STL2 PLYNOVOD DN 110 a DN 50
- EXISTUJÚCA PRÍPOJKA STL PLYNOVODU DN32
- OP - OCHRANNÉ PÁSMO STL PLYNOVODU 1,0 m
- BP - BEZPEČNOSTNÉ PÁSMO STL PLYNOVODU 2,0 m
- EXISTUJÚCI VEREJNÝ VODOVOD PVC DN 100
- EXISTUJÚCA PRÍPOJKA VODOVODU
- EXISTUJÚCA VEREJNÁ KANALIZÁCIA SPLAŠKOVÁ
- EXISTUJÚCI VEREJNÝ HORÚCOVOD
- EXISTUJÚCI VEREJNÝ HORÚCOVOD
- EXISTUJÚCA NADZEMNÁ SIEŤ ANTIK

NAVRHOVANÉ SIETE A ZARIADENIA

- NAVRHOVANÁ SPLAŠKOVÁ KANALIZÁCIA, PP, napr. WAVIN KG 2000PP
- NAVRHOVANÁ DAŽĎOVÁ KANALIZÁCIA, PP, napr. WAVIN KG 2000PP
- NAVRHOVANÉ VODOVODNÉ POTRUBIE, HDPE, napr. WAVIN HDPE 100RC
- NN KÁBLOVÁ ELEKTRICKÁ PRÍPOJKA
- SR ELI: ROZPOJOVACIA SKRIŇA - EXISTUJÚCA V EXTERIÉRI
- RE ELI: ROZVÁDZAČ ELEKTROMEROVÝ - EXISTUJÚCI V INTERIÉRI SO 01
- RH ELI: ROZVÁDZAČ HLAVNÝ - NAVRHOVANÝ V INTERIÉRI SO 02
- RP ELI: ROZVÁDZAČ PODRUŽNÝ - NAVRHOVANÝ V INTERIÉRI SO 03

POZNÁMKY

- STAVEBNÉ PRÁCE REALIZOVAŤ PODĽA PLATNÝCH STN A TECHNOLOGICKÝCH PREDPISOV APLIKOVANÝCH STAVEBNÝCH HMÔT A MATERIÁLOV A BOZP
- PRED ZAHÁJENÍM VÝKOPOVÝCH PRÁC JE NUTNÉ PREVIESŤ VYTÝČENIE VŠETKÝCH INŽINIERSKYCH VEDENÍ PO DANEJ TRASE, ABY NEDOŠLO K ICH POŠKODENIU
- PRED ZAČATÍM PRÁC POŽIADAŤ O ZAKRESLENIE A VYTÝČENIE PODZEMNÝCH VEDENÍ NACHÁDZAJÚCICH SA NA STAVENISKU
- GEOLOGICKÝ A HYDROGEOLOGICKÝ PRIESKUM NEBOL VYKONANÝ. JE POTREBNÉ ICH DOPLNIŤ PRED REALIZÁCIOU. PO VYKOPANÍ ODKOPU A ZISTENÍ AKÝCHKOĽVEK NEJASNOSTÍ JE NUTNÉ KONTAKTOVAŤ PROJEKTANTOV
- VŠETKY STAVEBNÉ ÚPRAVY KOORDINOVAŤ PODĽA VÝKRESOV A POŽIADAVIEK JEDNOTLIVÝCH PROFESIÍ
- PROJEKTOVÁ DOKUMENTÁCIA SLÚŽI AKO PODKLAD PRE VYDANIE STAVEBNÉHO POVOLENIA
- PROJEKTOVÁ DOKUMENTÁCIA NENAHRÁDZA REALIZAČNÚ, VÝROBNÚ ANI DIELENSKÚ DOKUMENTÁCIU DODÁVATEĽA
- PRI SÚBEHU A KRÍŽOVANÍ NAVRHOVANÝCH VEDENÍ S EXISTUJÚCIMI PLYNÁRENSKÝMI ZARIADENIAMI DODRŽAŤ MINIMÁLNE ODSTUPOVÉ VZDIALENOSŤ V ZMYSLE STN 73 6005 A TPP 90601
- VÝŠKOVÉ OSADENIE OBJEKTU BOLO NEVYHNUTNÉ PRISPÔSOBIŤ NAPOJENIU NA EXISTUJÚCU SPEVNENÚ PLOCHU, V PRÍPADE POTREBY JE MOŽNÉ KORIGOVAŤ VÝŠKOVÉ OSADENIE PODĽA POTREBY
- VŠETKY STAVEBNÉ ÚPRAVY KOORDINOVAŤ PODĽA VÝKRESOV A POŽIADAVIEK JEDNOTLIVÝCH PROFESIÍ
- VŠETKY NEJASNOSTI ALEBO ROZDIELY V PROJEKTOVEJ DOKUMENTÁCII JE POTREBNÉ OBJASNIŤ PRED ZAČATÍM STAVEBNÝCH PRÁC A ZAZNAMENAŤ TÚTO SKUTOČNOSŤ DO STAVEBNÉHO DENNÍKA.
- NAVRHOVANÉ ZARIADENIA JE MOŽNÉ NAHRADIŤ INÝMI, KTORÉ SPĽŇAJÚ POŽADOVANÉ PARAMETRE
- PRI UKLADANÍ JEDNOTLIVÝCH ZARIADENÍ JE NUTNÉ DODRŽAŤ TECHNOLOGICKÝ POSTUP DANÉHO VÝROBCU
- ČISTENIE JEDNOTLIVÝCH ZARIADENÍ VYKONAŤ min. 2x/ROČNE, AK VÝROBCA NEPREDPÍŠE INAK

UPOZORNENIE

AKÉKOĽVEK ZMENY, DOPLNKY, PREKRESĽOVANIE ALEBO ROZMNOŽOVANIE TEJTO DOKUMENTÁCIE JE V ZMYSLE AUTORSKÉHO ZÁKONA BEZ SÚHLASU AUTORA
NEPRÍPUSTNÉ! TENTO PROJEKT JE URČENÝ NA STAVEBNÉ POVOLENIE A NENAHRÁDZA REALIZAČNÚ DOKUMENTÁCIU!

PROJEKT /
ZDRAVOTNÍK 21. STOROČIA - VZDELANOSŤ NA MEDZINÁRODNEJ ÚROVNI - PROJEKTOVÁ DOKUMENTÁCIA

SADA ČÍSLO / 1 2 3 4 5 6 7 8

INVESTOR /
STREDNÁ ZDRAVOTNÍCKA ŠKOLA, KUKUČÍNOVA 40, 041 37 KOŠICE

ZODPOVEDNÝ PROJEKTANT /
Ing. arch. IGOR HRADSKÝ

HLAVNÝ PROJEKTANT /
Ing. arch. IGOR HRADSKÝ

SO/ **01 - 03**

AUTOR NÁVRHU /
Ing. arch. IGOR HRADSKÝ
Ing. arch.LADISLAV BALOGH

OBSAH VÝKRESU /
NAVRHOVANÝ STAV - SITUÁCIA

VYPRACOVAL /
Ing. ZUZANA OBORILOVÁ

VÝKRES Č. / **01B** | PROFESIA / **ASR**
MIERKA / **1:250** | STUPEŇ / **DSP**
FORMÁT / **8 x A4, 594 x 840 mm** | DÁTUM / **11/2023**

PEČIATKA /

OON Design s.r.o., Slovenskej jednoty 48, 040 01 Košice +421 911 586 911 oon@oondesign.sk www.oondesign.sk

TENTO VÝKRES JE ORIGINÁL AKÉKOĽVEK ZMENY, PREKRESĽOVANIE ALEBO ROZMNOŽOVANIE TEJTO DOKUMENTÁCIE JE BEZ SÚHLASU AUTORA NEPRÍPUSTNÉ. §19, ods.(2) zákona č. 185/2015 Z.z.