


PÔDORYS 1.PP - PBS

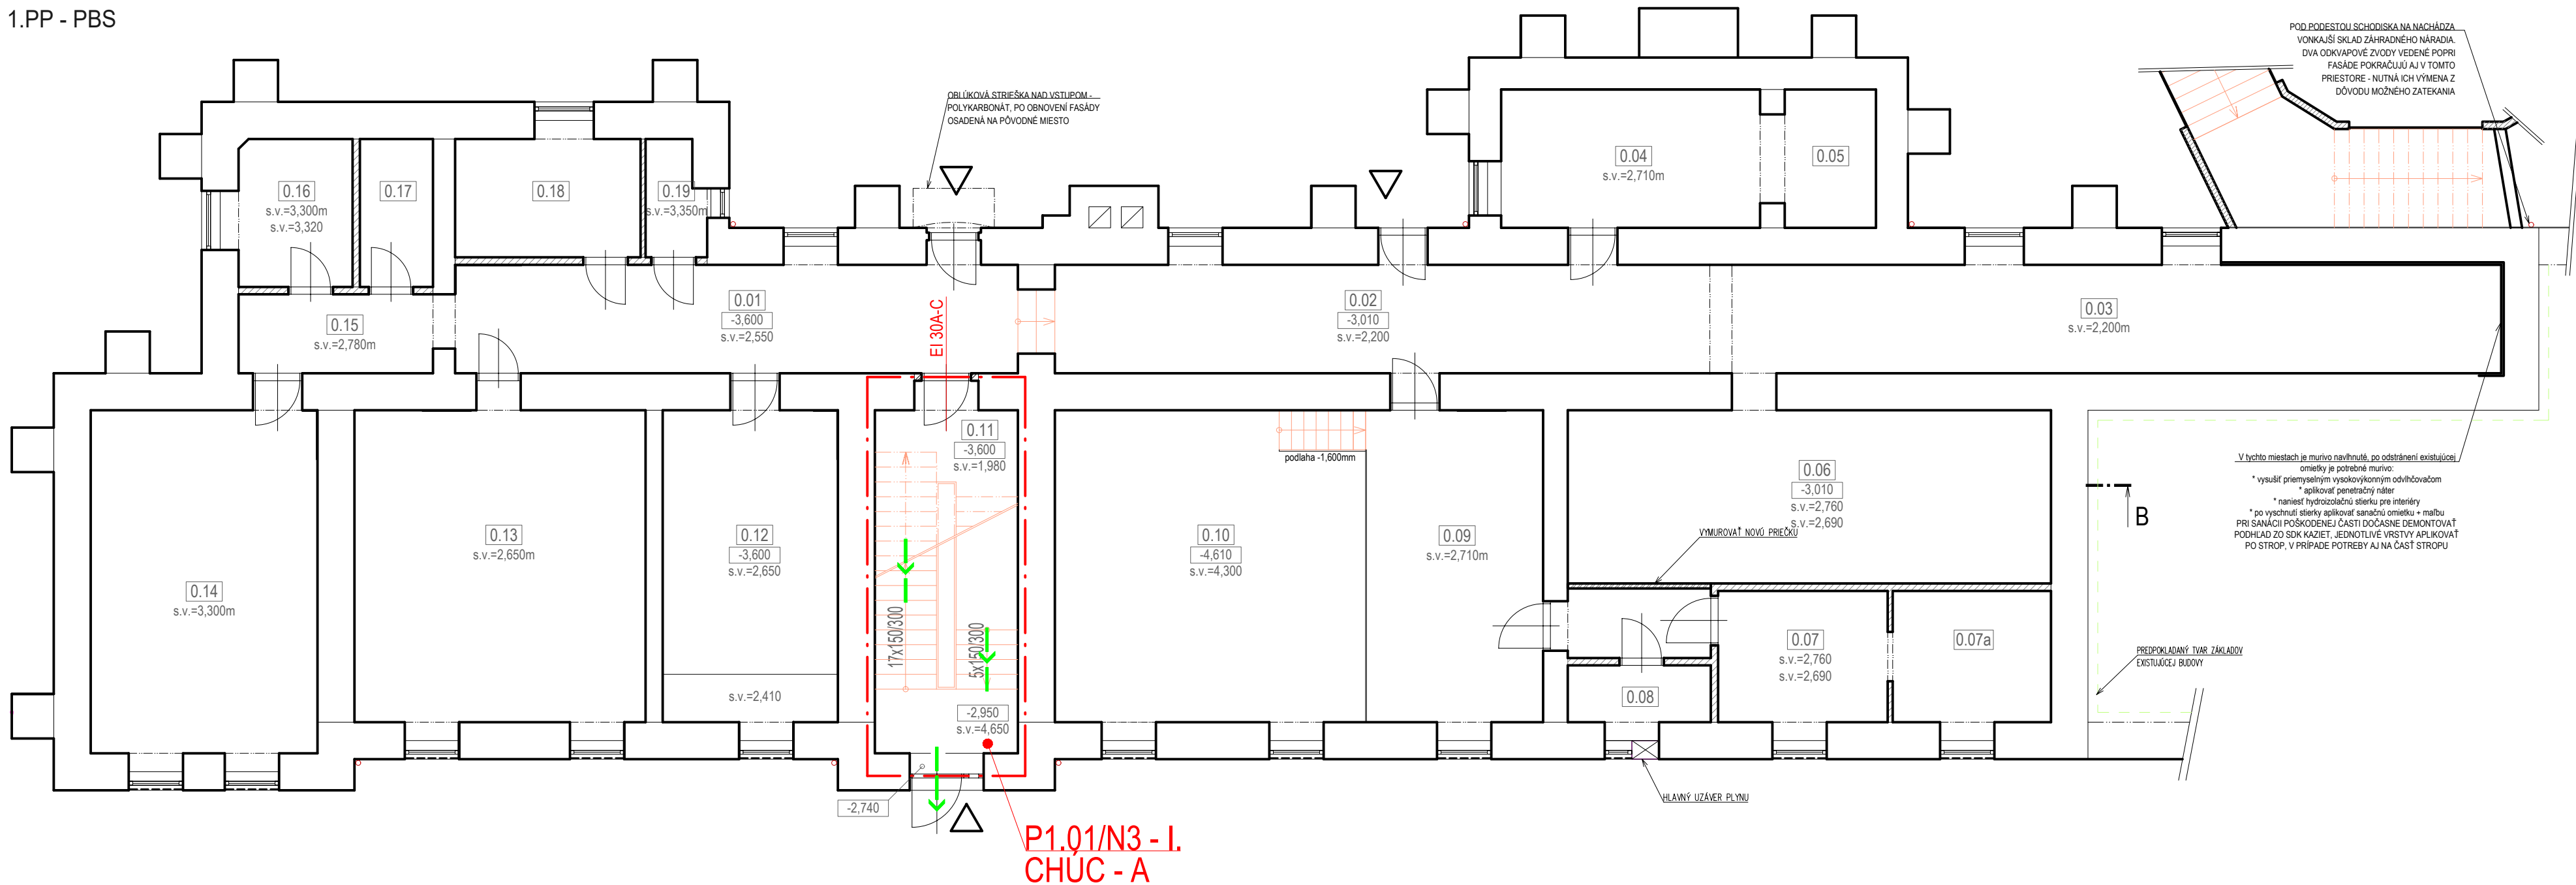


Ozn.	Názov	Plocha (m ²)
0.01	Chodba	25,10
0.02	Chodba/šatňa	29,22
0.03	Chodba/šatňa	35,31
0.04	Údržbár	14,70
0.05	Sklad	5,18
0.06	Šatňa	34,40
0.07	Sklad	9,15
0.07a	Sklad	8,54
0.08	Sklad	3,33
0.09	Kotolňa	22,64
0.10	Kotolňa	38,52
0.11	Chodba + schodisko	20,15
0.12	Denná miestnosť študentov	22,44

0.13	Chemická učebňa	37,29
0.14	Učebňa	31,97
0.15	Chodba	6,30
0.16	Kabinet	6,91
0.17	Sklad chemikálii	4,44
0.18	Registratúrne stredisko - archív	9,02
0.19	Výlevka	2,76
Celková podlahová plocha 1.PP:		98,69
Celková plocha požiarneho úseku P1.01/N3:		76,50

Legenda značenia:

- | | |
|----------------------|---|
| P1.01/N3 - I. | Označenie požiarneho úseku - stupeň protipožiarnej bezpečnosti |
| EI 30C2-C | Požiarna odolnosť požiarneho uzáveru so samočinným uzatváracím zariadením |
| — • — | Ohraničenie požiarneho úseku |
| → | Úniková cesta - smer úniku |
| → | Úniková cesta - východ |

±0,000 m = podlaha vstupného podlažia je +1,325m nad úrovňou chodníka v mieste hlavného vstupu do objektu			
Zodp. projektant:	Ing. arch. Igor Hradský		
Vypracoval:	Ing. Branislav Jurko		
Miesto stavby:	Kukučínova 40, Košice	Parcela:	1327/2
Investor:	Stredná zdravotnícka škola, Kukučínova 40, 041 37 Košice		
Projekt:	Zdravotník 21. storočia - vzdelanosť na medzinárodnej úrovni		 iČO: 55193269 DiČ: 1128543614
Formát:	630 x 297 mm		
Dátum:	11/2023		
Stavebný objekt:	SO / 01 - Hlavná budova školy		Účel:
Časť:	Protipožiarna bezpečnosť stavby		Stavebné povolenie
Č. zákazky:			
Obsah výkresu:	Pôdorys 1.PP - PBS		Mierka: 1:100 Výkres č.: PBS.2

