

Legenda značenia:

**P1.01/N3 - I.** Označenie požiarneho úseku - stupeň požiarnej bezpečnosti


— — — — — Ohraničenie požiarneho úseku

→ Úniková cesta - smer úniku

EI-C
30 C2

Požiarny uzáver s požadovanou požiarnou odolnosťou vybavený ovládacím mechanizmom umožňujúcim uzatvorenie PUZ (C); C2 - druh konštrukčného prvku, z ktorého je PU vyhotovený

Ozn.	Názov	Plocha (m <sup>2</sup> )
2.01	Chodba	14,79
2.02	Chodba	31,12
2.03	Predsieň	6,25
2.04	Kabinet	10,98
2.05	Učebňa	42,76
2.06	Učebňa	46,89
2.07	Učebňa	39,37
2.08	Hlavné schodisko	77,29
2.09	Chodba	61,28
2.10	Chodba	15,86
2.11	Chodba	29,17
2.12	Kabinet	17,13
2.13	Kabinet	11,96
2.14	WC	2,80
2.15	Učebňa	52,74
2.16	Učebňa	47,57
2.17	Učebňa - počítače	63,81
2.18	Učebňa	43,08
2.19	Učebňa	45,90
2.20	Učebňa	39,17
2.21	Predsieň WC	5,90
2.22	WC	15,93
2.23	Schodisko	21,17
Celková podlahová plocha 2.NP:		742.920000
Celková plocha požiarneho úseku P1.01/N3:		76,50

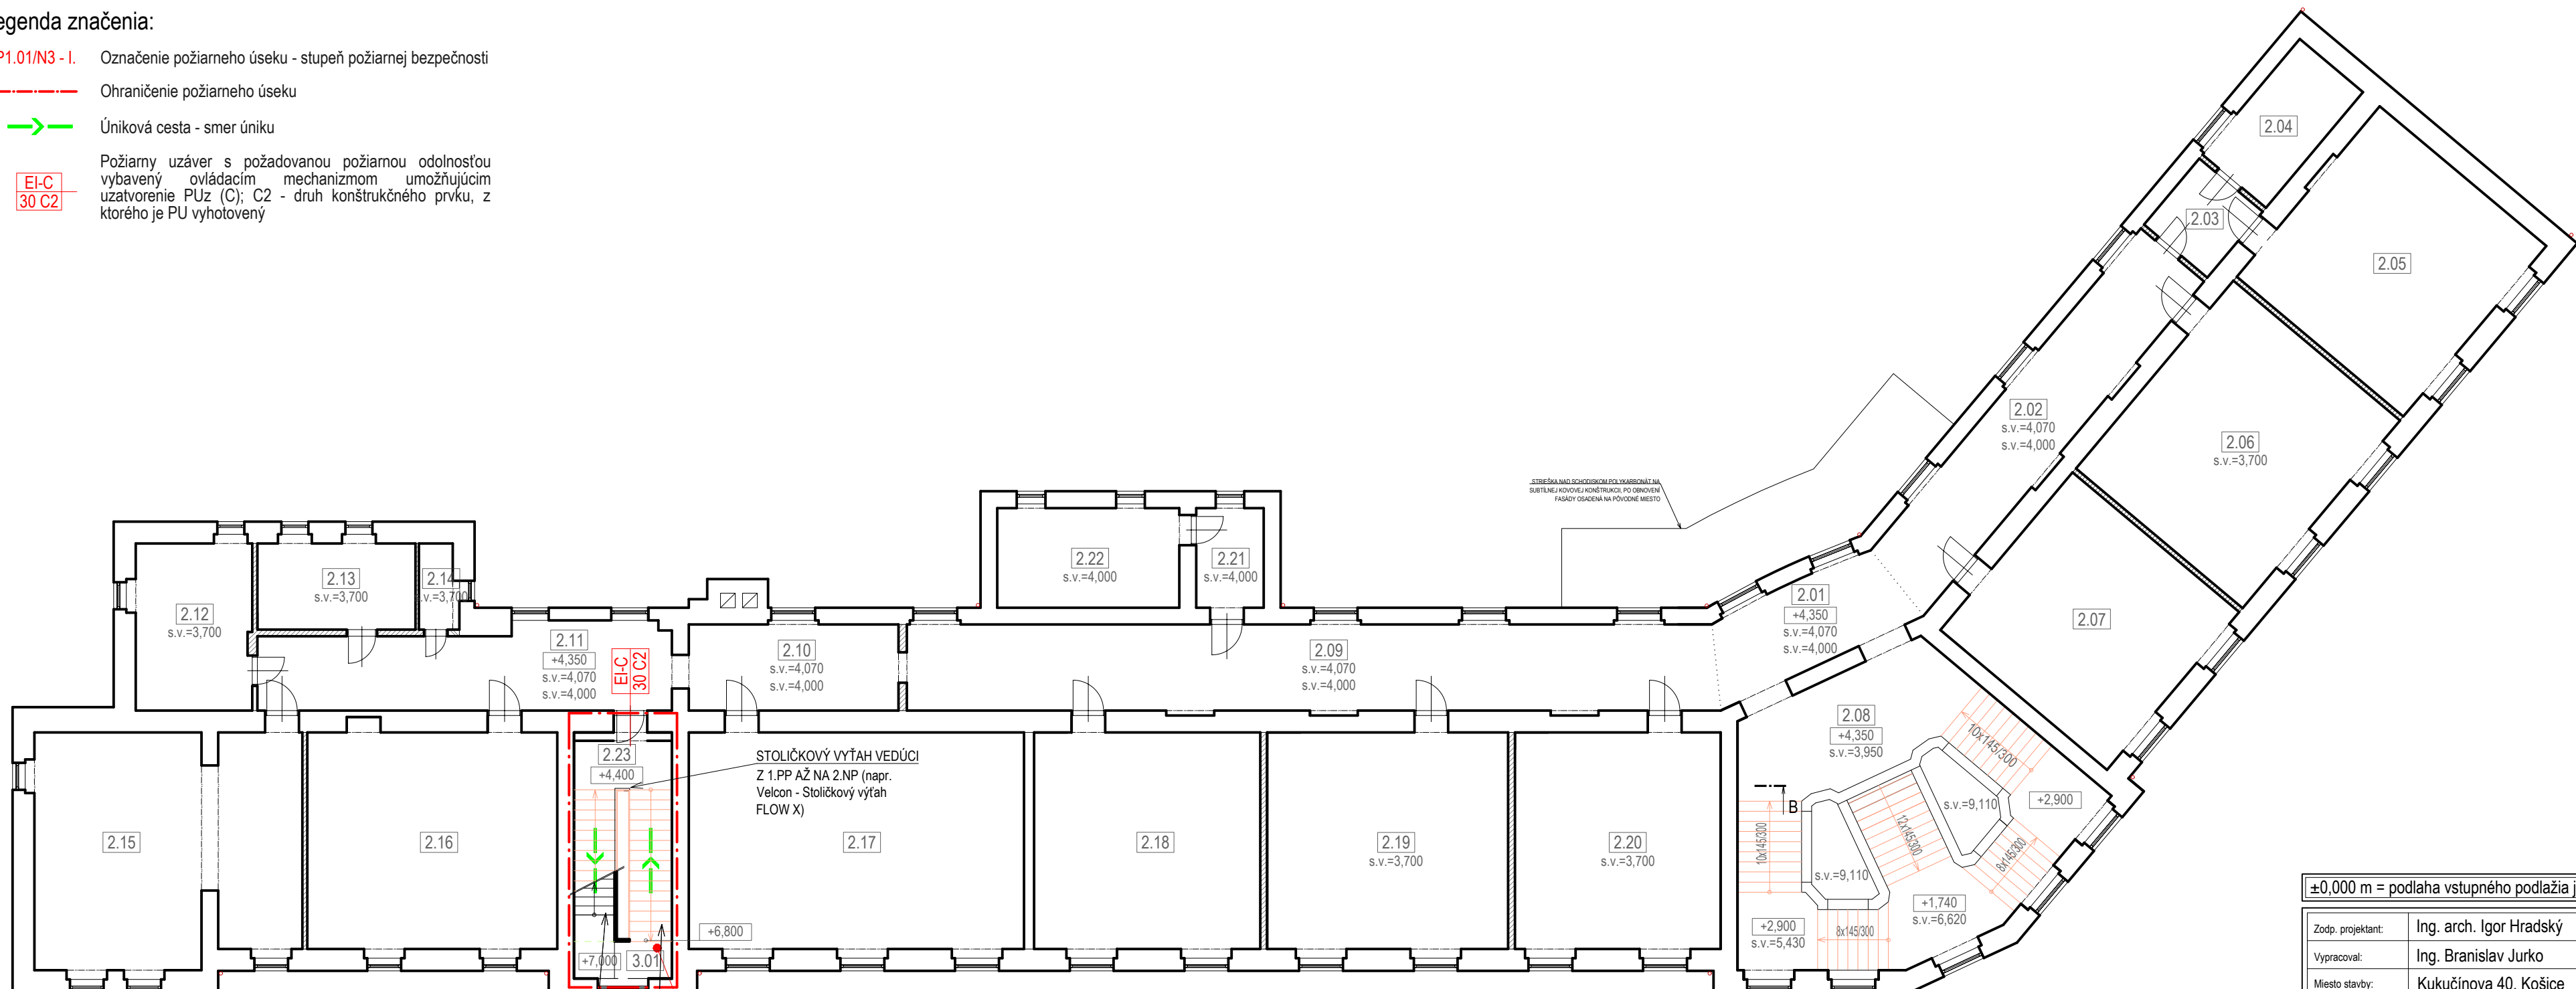


**P1.01/N3 - I.**  
**CHÚC - A**

**NOVÉ OCELOVE SCHODISKO DO PODKROVIA,  
DREVENÉ PRVKY KROVU OSTÁVAJÚ BEZ ZMENY  
(NAD EXISTUJÚCIM SCHODISKOM ZHOTOVÍŤ SDK PODHLAD, S  
VLASTNOU SAMONOSNOU KONŠTRUKCIOU, NEZÁVISLOU NA  
KONŠTRUKCII KROVU A NEZÁVISLOU NA KONŠTRUKCIÁCH Z  
HORLAVÝCH LÁTKO)**

# NAD EXISTUJÚCIM SCHODISKOM ZHOTVIŤ SDK PODHLAD, UPEVNÍŤ NA DREVENÚ KONŠTRUKCIU KROVU

Pečiatka a podpis:

±0,000 m = podlaha vstupného podlažia je +1,325m nad úrovňou chodníka v mieste hlavného vstupu do objektu					
Zodp. projektant:	Ing. arch. Igor Hradský		<div><div>Hviezdoslavova 1170/6 Sečovce 078 01  IČO: 55193269 DIČ: 1128543614</div></div>		
Vypracoval:	Ing. Branislav Jurko				
Miesto stavby:	Kukučínova 40, Košice	Parcela: 1327/2			
Investor:	Stredná zdravotnícka škola, Kukučínova 40, 041 37 Košice				
Projekt:	Zdravotník 21. storočia - vzdelanosť na medzinárodnej úrovni		Formát:	630 x 297 mm	
Stavebný objekt:	SO / 01 - Hlavná budova školy		Dátum:	01/2025	
Časť:	Protipožiarna bezpečnosť stavby		Účel:	Stavebné povolenie	
Obsah výkresu:	Pôdorys 2.NP - PBS		Č. zákazky:		
			Mierka:	1:150	Výkres č.:  PBS.4