


Legenda miestností		
Ozn.	Názov	Plocha (m ²)
3.01	Podesta + ocelové schodisko	8,76
3.02	Chodba	5,98
3.03	Študovňa	37,11
3.04a	Študovňa	125,52
3.04b	Študovňa	81,03
Celková podlahová plocha podkrovia:		258.400000
Celková plocha požiarneho úseku N3.01:		37,11
Celková plocha požiarneho úseku N3.02:		206,55
Celková plocha požiarneho úseku P1.01/N3:		76,50

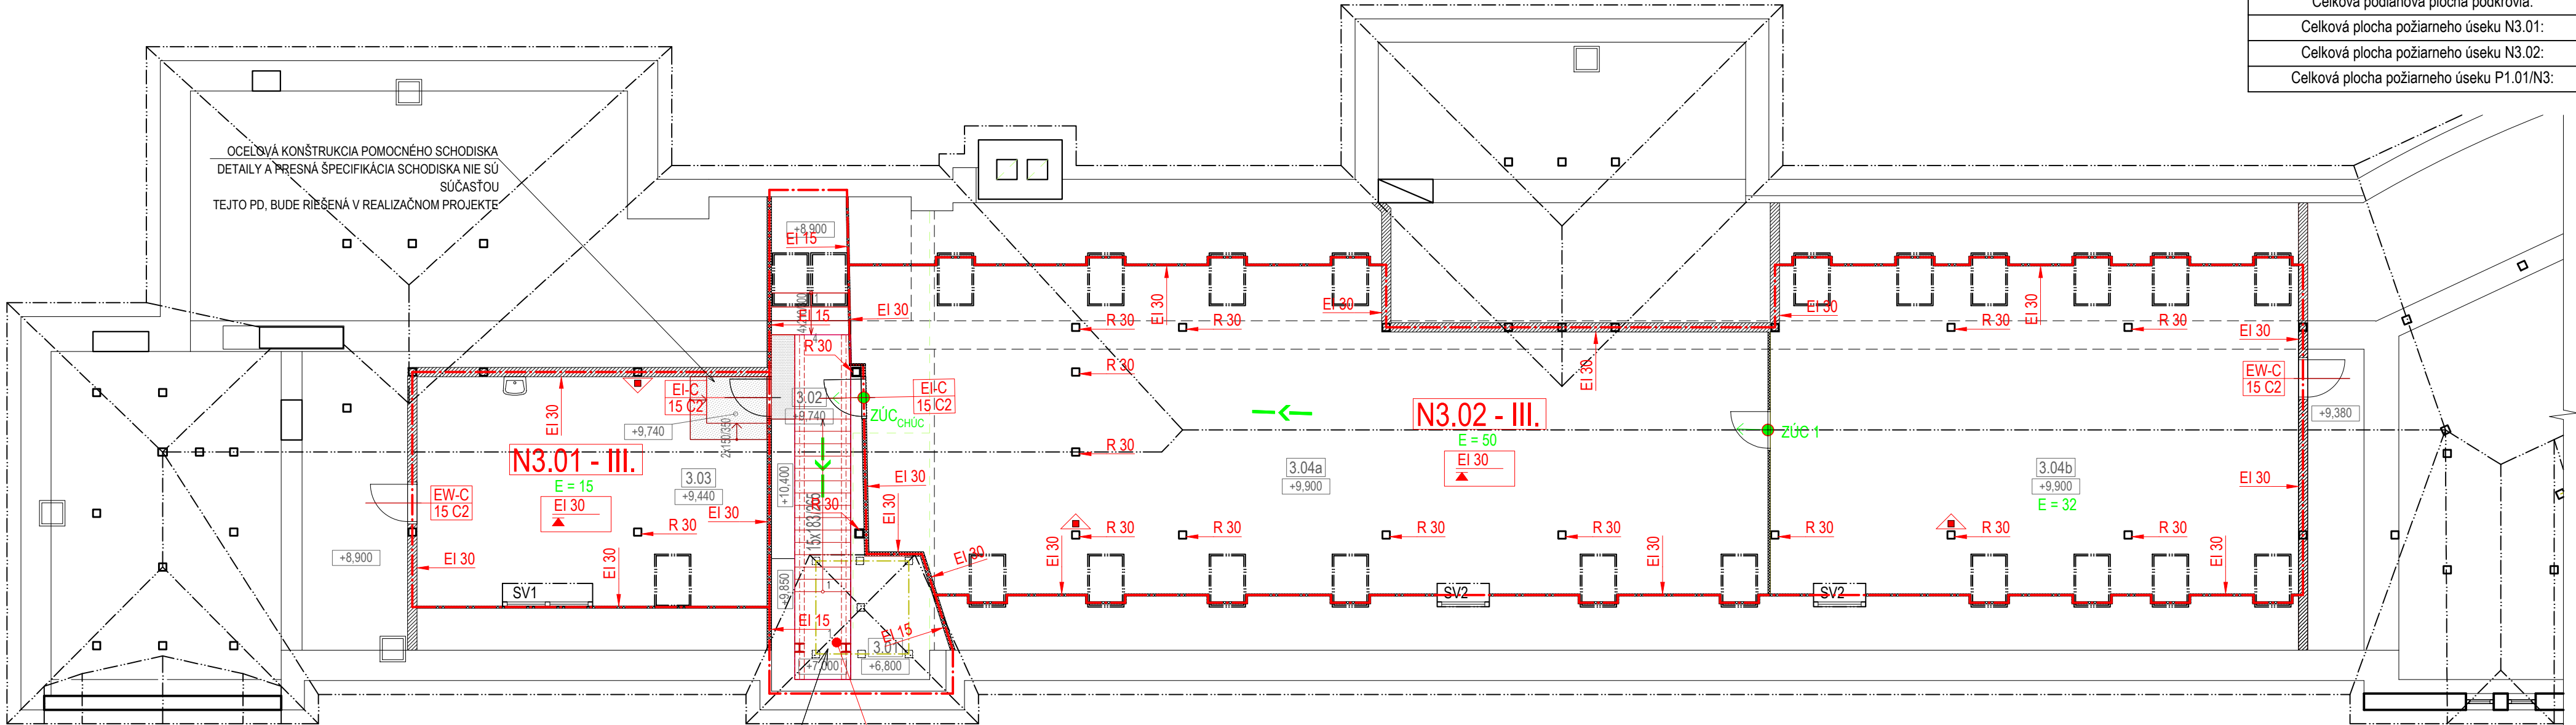

Legenda značenia:

P1.01/N3 - I. Označenie požiarneho úseku - stupeň požiarnej bezpečnosti

--- Ohraničenie požiarneho úseku

EW-C 15C2 Požiarne uzávier s požadovanou požiarnou odolnosťou vybavený ovládacím mechanizmom umožňujúcim uzatvorenie PÚz (C); C2 - druh konštrukčného prvku, z ktorého je PU vyhotovený

EI 30 Požiarne odolnosť nenosnej konštrukcie

R 30 Požiarne odolnosť nosnej konštrukcie

EI 15 Požadovaná požiarne odolnosť stropnej konštrukcie alebo strešnej konštrukcie (plošný prvok)



Začiatok únikovej cesty

E = 15

Počet osôb v požiarom úseku



Úniková cesta - smer úniku




Prenosný hasiaci prístroj - Práškový (P6)

NAD EXISTUJÚCIM SCHODISKOM ZHOTOVÍŤ SDK PODHLAD (S VLASTNOU SAMONOSNOU KONŠTRUKCIOU, NEZÁVISLOU NA KONŠTRUKCII KROVU A NEZÁVISLOU NA KONŠTRUKCIÁCH Z HORLAVÝCH LÁTOK)

P1.01/N3 - I. CHÚC - A



±0,000 m = podlaha vstupného podlažia je +1,325m nad úrovňou chodníka v mieste hlavného vstupu do objektu

Zodp. projektant:	Ing. arch. Igor Hradský	 <div>Hviezdoslavova 1170/6 Sečovce 078 01 IČO: 55193269 DIČ: 1128543614</div>	
Vypracoval:	Ing. Branislav Jurko		
Miesto stavby:	Kukučínova 40, Košice	Parcela:	1327/2
Investor:	Stredná zdravotnícka škola, Kukučínova 40, 041 37 Košice		
Projekt:	Zdravotník 21. storočia - vzdelanosť na medzinárodnej úrovni		
Formát:	630 x 297 mm		
Stavebný objekt:	SO / 01 - Hlavná budova školy	Dátum:	01/2025
Účel:	Stavebné povolenie		
Časť:	Protipožiarna bezpečnosť stavby	Č. zákazky:	
Obsah výkresu:	Pôdorys podkrovia - PBS		
Mierka:	1:100	Výkres č.:	PBS.5