


- pred začatím stavebných prác je nutné vytýčiť všetky jestvujúce inžinierske vedenia a siete za účasti ich majiteľov
- počas výstavby je nutné dodržiavať všetky bezpečnostné predpisy, ktoré sa na tento druh výstavby vzťahujú
- počas výstavby je nutné dodržiavať ochranné pásma jestvujúcich a novovybudovaných inžinierskych sietí podľa platných STN a pokynov ich majiteľov
- zemné práce je možné realizovať nad jestvujúcimi inžinierskymi sieťami iba ručným spôsobom po zameraní a vytýčení jestvujúcich inžinierskych sietí

OBJEKTOVÁ SKLADBA

- STAVEBNÉ OBJEKTY
- SO 01 PRÍPRAVA ÚZEMIA - BURACIE PRÁCE
  - SO 02 TOBOGÁN
  - SO 03 SPEVNENÉ PLOCHY

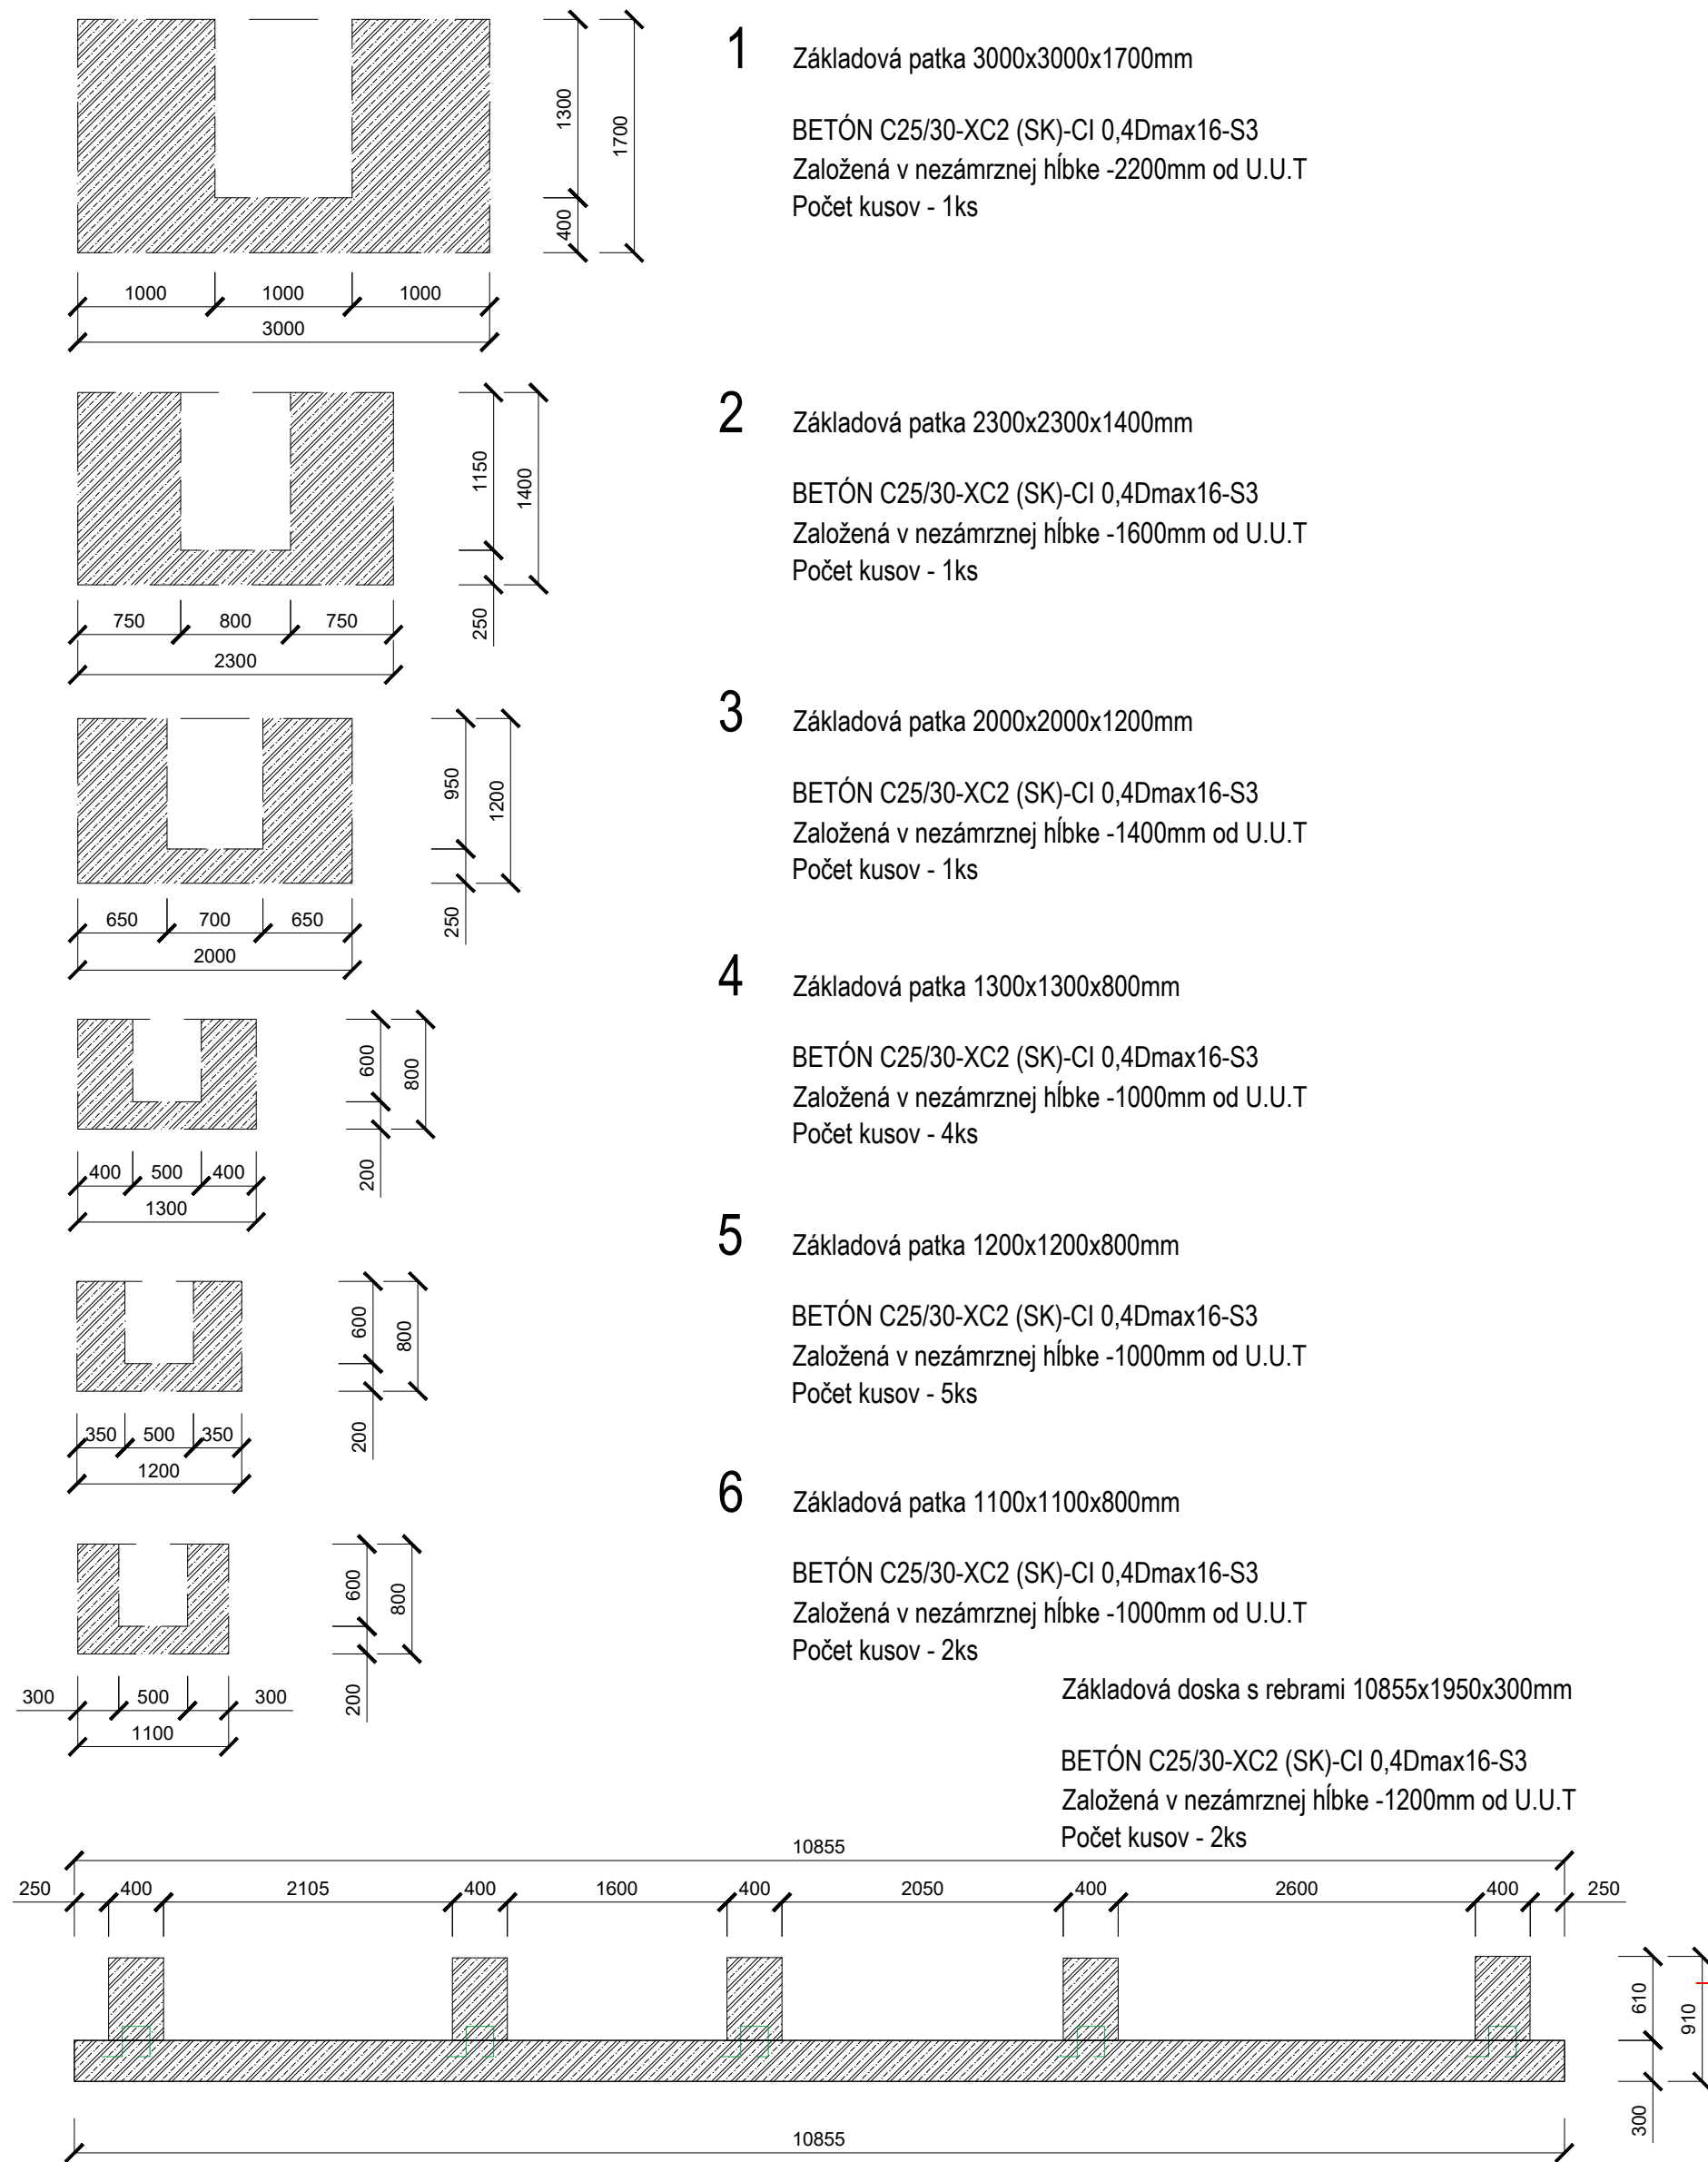

**UPOZORNENIE:**  
VŠETKY NAVRHOVANÉ MATERIÁLY JE MOŽNÉ NAHRADIŤ ODOBOVNÝMI MATERIÁLMI S PODOBNÝMI STAVEBNOTECHNICKÝMI A FYZIKÁLNYMI VLASTNOSTAMI INÝCH CERTIFIKOVANÝCH VÝROBKOV !!!  
PRI APLIKACII VŠETKÝCH MATERIÁLOV, KONŠTRUKCII A PRVKOV DODRŽAŤ TECHNOLOGICKÉ A MONTÁŽNE POKYNY V ZÁVISLOSTI OD APLIKOVANÝCH HMOT A TECHNOLOGII PODĽA POKYNOV VÝROBCU, PREDPISOV V TECHNICKÝCH LISTOV A PLATNÝCH STN!!!  
TENTO VÝKRES JE NEHMOTNÝ MAJETKOM FIRMY d.g.a. DESIGN GRAPHIC ARCHITECTURE s.r.o. OBSAH TOHTO VÝKRESU JE PREDMETOM OBCHODNÉHO TAJOMSTVA FIRMY. POŽIKAŤ, ZVEREJNIŤ, ROZMNOŽIŤ, POUŽÍVAŤ NA ÚČELY INEJ STAVBY, UKAZAŤ Z NEHO ODPSY, VÝPISY ALEBO KÓPIE BEZ PÍSMENNÉHO SOHLASU FIRMY JE PORUŠENIE PLATNÝCH PRÁV!!!!

schéma/plan		orientácia/orientation		<div><div>S</div><div></div><div></div><div></div></div>
revízia/revision		datum/date		obsah/contents
investor/client	TEPELNÉ HOSPODARSTVO spoločnosť s ručením obmedzeným Košice		Komenská 7 Košice, 040 01 IČO: 4421 55 600 7100 info@teho.sk	Ing. Stefan Ferencz Bc. Robert Viedler Andrej Mošák Ladislav Šedák
generálny projektant/ general designer	TERMOKLIMA, s.r.o.		Košická 356/68 Prehrad, 026 01 IČO: 4421 52 426 1001 termoklima@termoklima.sk	Ing. Ján Slanek
author/designer	d.g.a. design graphic architecture s.r.o.		Sídlo: Jersikova 38, Prešov Aukler: Popradská 80, Košice IČO: 4421 55 644 4307 dsladky@gmail.com.sk	Ing.mgr.arch. Radvan Gones Ing. Martin Kuchár Ing. Peter Gmáň Ing. Matúš Chmepík
vyrasoval/drawn by	d.g.a. design graphic architecture s.r.o.		Sídlo: Jersikova 38, Prešov Aukler: Popradská 80, Košice IČO: 4421 55 644 4307 dsladky@gmail.com.sk	Ing.mgr.arch. Radvan Gones
zodpovedný projektant/ responsible designer	Ing.mgr.arch. Radvan Gones			
h/jr/type	Ing.mgr.arch. Radvan Gones			
projekt/project	TOBOGÁN PRE NOC KOŠICE			
miesto/place	Košice - Staré Mesto, Protifašistických bojovníkov 4, 040 01 Katastrálne územie: Stredné Mesto Parcela č.: 2014/1, 2014/19, 2014/39, 2632/19, 2632/20, 2002, 2481/18, 2482, 1997/2			autor/author/authorisation
stavebný objekt/building	TOBOGÁN PRE NOC KOŠICE			
výkres/plan	SITUÁCIA - STAVEBNÉ ÚPRAVY			
mierka/scale	1:100	rozmery výkresu/plan dimension	840 x 594	výkres/plan
				01
3 1 8 S Z 0 3 0 0 1 1 2 5	post		príloha/description	
číslo/section		staveb/ stage	st objekt/building	ASR
			revízia/revision	
			datum/date	