



PRÍSTREŠOK PR1

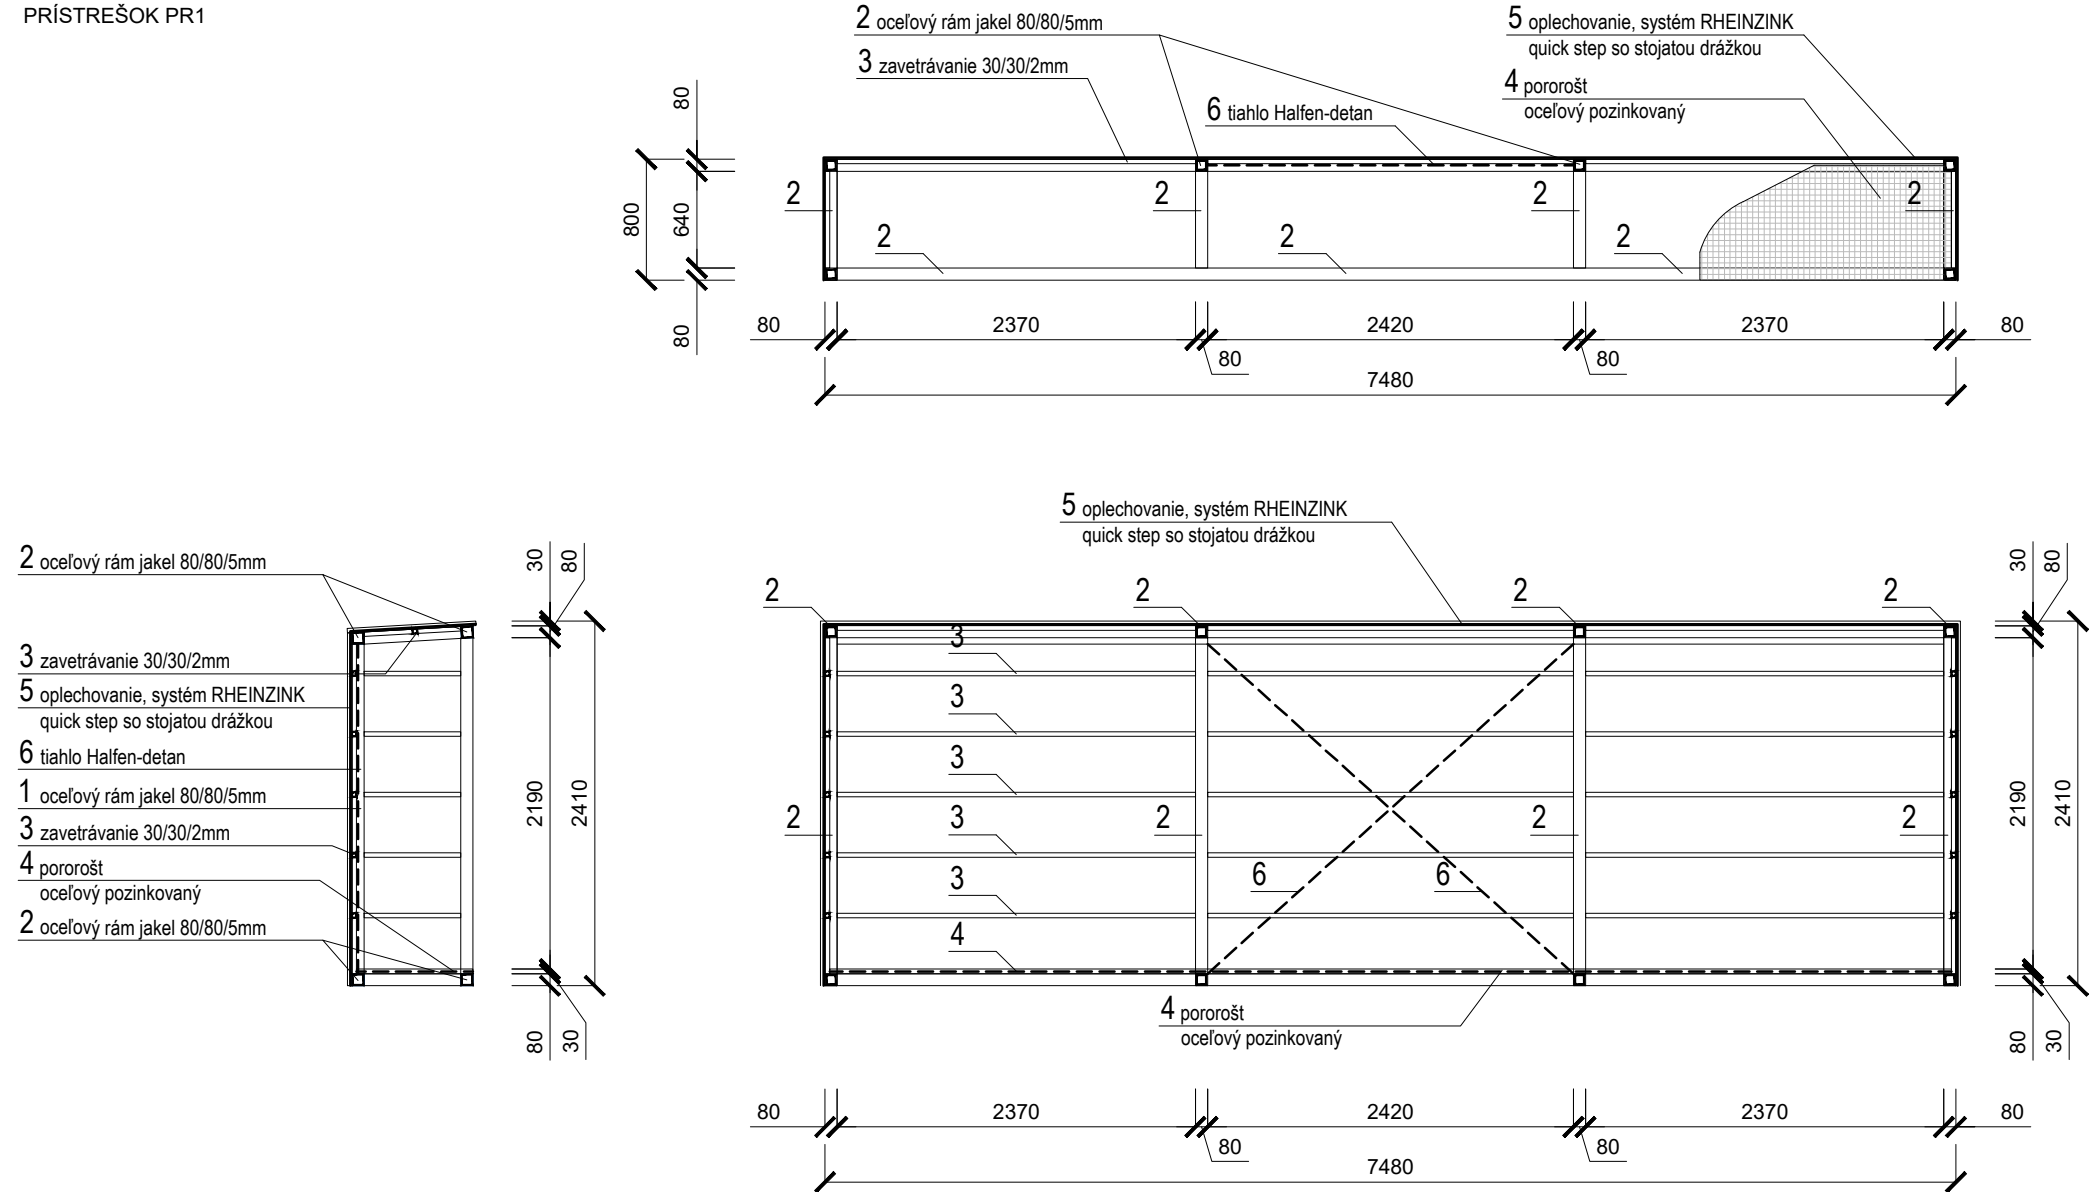

PRÍSTREŠOK PR2

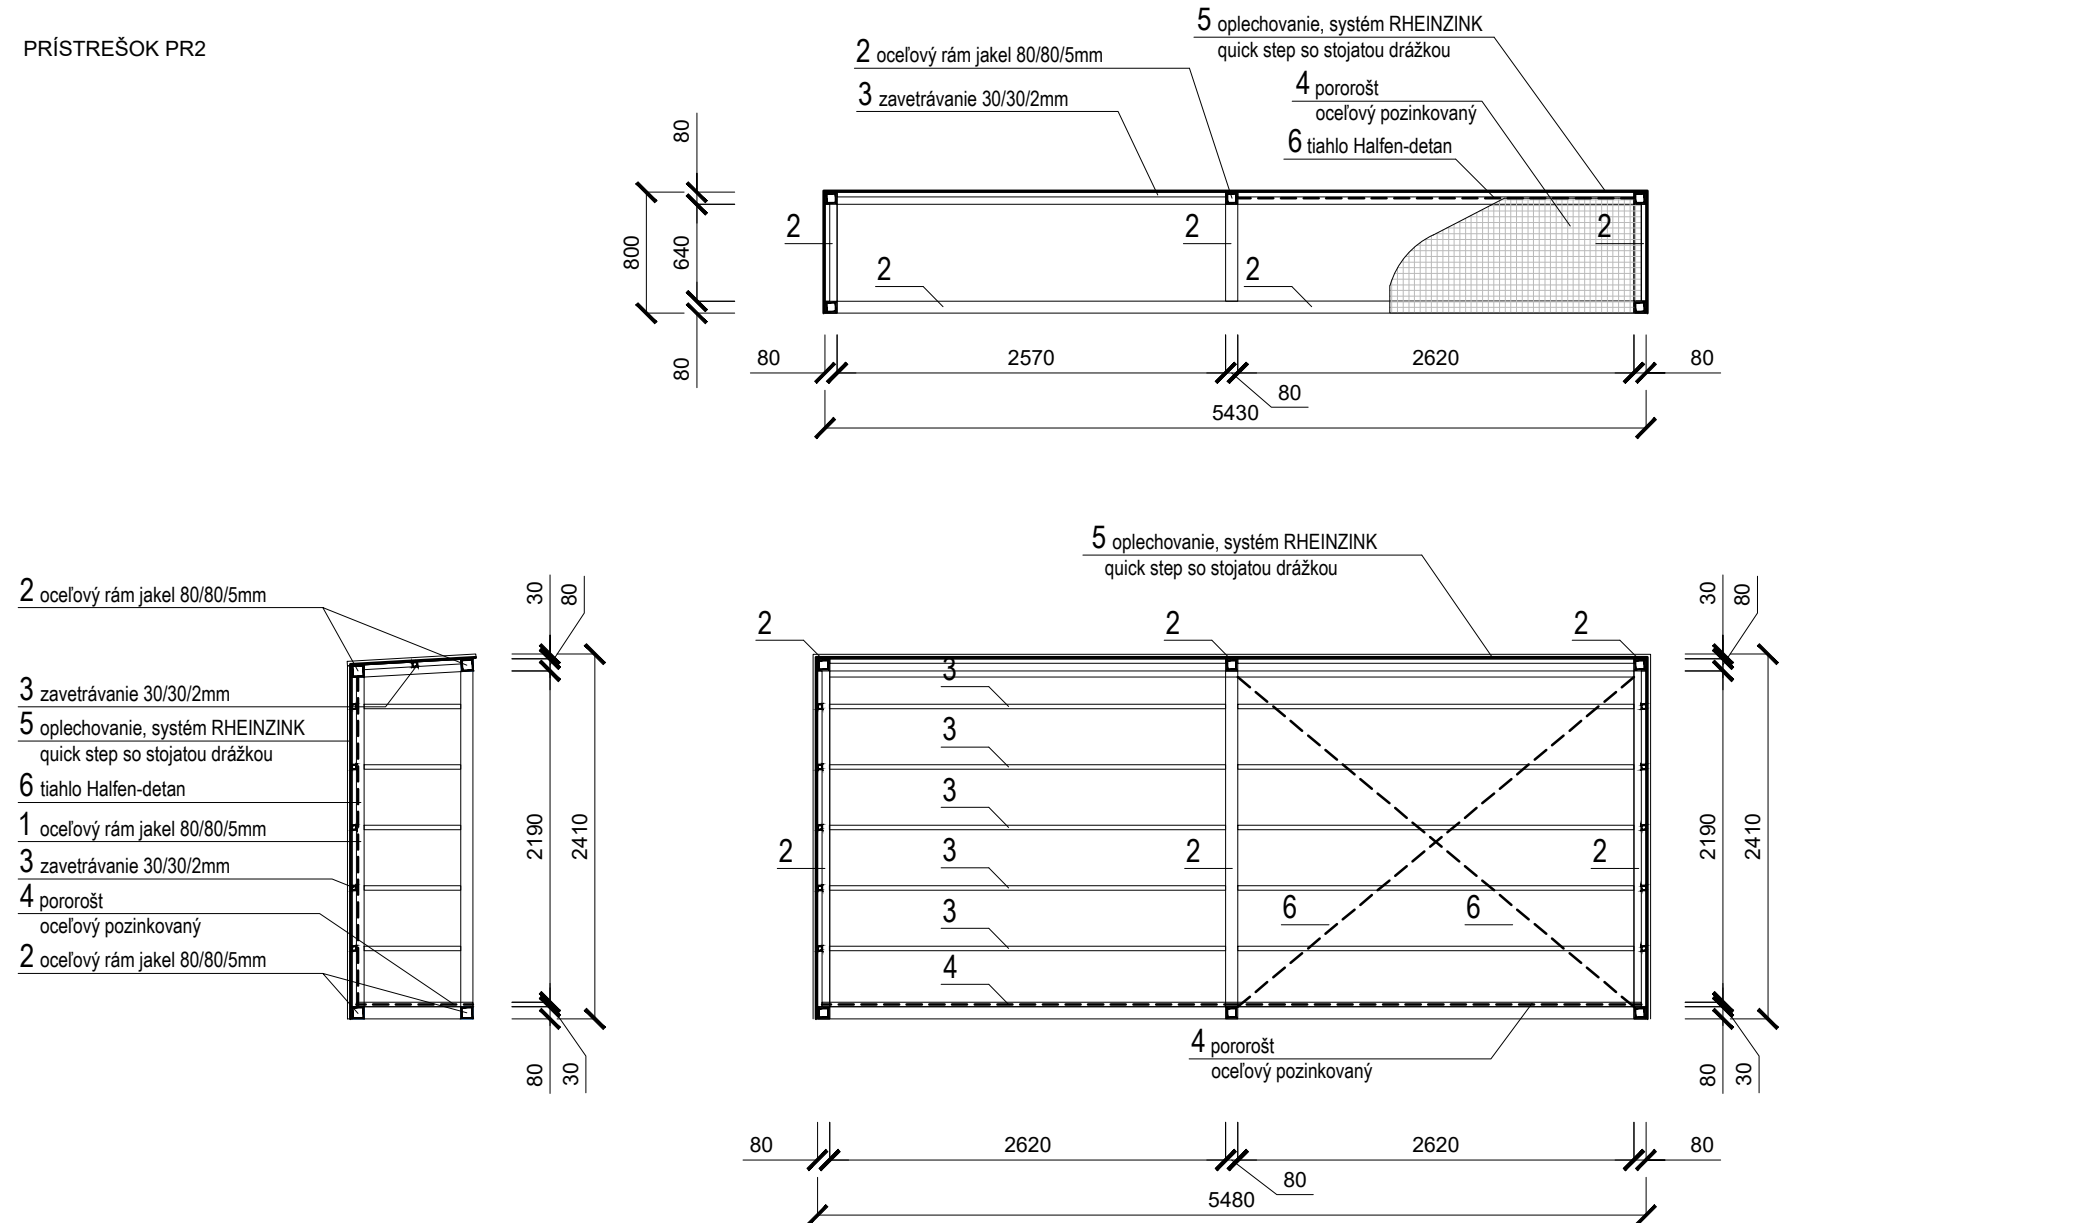

1 NOSNÉ RÁMY

NOSNÝ RÁM Z UZAVRETÝCH OCEĽOVÝCH PROFILOV
JACKEL 80/80/5mm
POVRCHOVÁ ÚPRAVA

- Žiarové pozinkovanie 85µm
- Základný epoxidový nástreč 80µm
- Vrchný krycí polyuretanový nástreč 2x40µm, odtieň RAL 9003 Signálna biela, polomatný

2 NOSNÉ PRIEČNIKY

NOSNÝ OCEĽOVÝ PROFIL JACKEL 80/80/5mm
POVRCHOVÁ ÚPRAVA

- Žiarové pozinkovanie 85µm
- Základný epoxidový nástreč 80µm
- Vrchný krycí polyuretanový nástreč 2x40µm, odtieň RAL 9003 Signálna biela, polomatný

3 ZAVETRÁVANIE

NOSNÝ OCEĽOVÝ PROFIL JACKEL 30/30/2mm
POVRCHOVÁ ÚPRAVA

- Žiarové pozinkovanie 85µm
- Základný epoxidový nástreč 80µm
- Vrchný krycí polyuretanový nástreč 2x40µm, odtieň RAL 9003 Signálna biela, polomatný

4 POROROŠT

OCEĽOVÝ PODLAHOVÝ ROŠT
POVRCHOVÁ ÚPRAVA

- Žiarové pozinkovanie 85µm

5 OPLECHOVANIE

- systém RHEINZINK
- quick step so stojatou drážkou
RAL 9003 Signálna biela, polomatný

6 TIAHLO

ZAVETROVACIE TIAHLO Ø8 TYČ S NAPÍŇANÍM
HALFEN DETAN

1 NOSNÉ RÁMY

NOSNÝ RÁM Z UZAVRETÝCH OCEĽOVÝCH PROFILOV
JACKEL 80/80/5mm
POVRCHOVÁ ÚPRAVA

- Žiarové pozinkovanie 85µm
- Základný epoxidový nástreč 80µm
- Vrchný krycí polyuretanový nástreč 2x40µm, odtieň RAL 9003 Signálna biela, polomatný

2 NOSNÉ PRIEČNIKY

NOSNÝ OCEĽOVÝ PROFIL JACKEL 80/80/5mm
POVRCHOVÁ ÚPRAVA

- Žiarové pozinkovanie 85µm
- Základný epoxidový nástreč 80µm
- Vrchný krycí polyuretanový nástreč 2x40µm, odtieň RAL 9003 Signálna biela, polomatný

3 ZAVETRÁVANIE

NOSNÝ OCEĽOVÝ PROFIL JACKEL 30/30/2mm
POVRCHOVÁ ÚPRAVA

- Žiarové pozinkovanie 85µm
- Základný epoxidový nástreč 80µm
- Vrchný krycí polyuretanový nástreč 2x40µm, odtieň RAL 9003 Signálna biela, polomatný

4 POROROŠT

OCEĽOVÝ PODLAHOVÝ ROŠT
POVRCHOVÁ ÚPRAVA

- Žiarové pozinkovanie 85µm

5 OPLECHOVANIE

- systém RHEINZINK
- quick step so stojatou drážkou
RAL 9003 Signálna biela, polomatný

6 TIAHLO

ZAVETROVACIE TIAHLO Ø8 TYČ S NAPÍŇANÍM
HALFEN DETAN

OBJEKTOVÁ SKLADBA

STAVEBNÉ OBJEKTY


SO 01 PRÍPRAVA ÚZEMIA - BURACIE PRÁCE

SO 02 TOBOGÁN

SO 03 SPEVNENÉ PLOCHY

UPOZORNENIE:

VŠTKY NAVRHOVANÉ MATERIÁLY JE MOŽNÉ NAHRADIŤ ODOBNÝMI MATERIÁLMI S PODOBNÝMI STAVEBNOTECHNICKÝMI A FYZIKÁLNYMI VLASTNOSTAMI INÝCH CERTIFIKOVANÝCH VÝROBCOV !!!
PRI APLIKACII VŠETKÝCH MATERIÁLOV, KONŠTRUKCIÍ A PRVKOV DODRŽAŤ TECHNOLOGICKÉ A MONTÁŽNE POKYNY V ZÁVISLOSTI OD APLIKOVANÝCH HMOT A TECHNOLOGIÍ
PODĽA POKYNOV VÝROBCU, PREDPISOV V TECHNICKÝCH LISTOV A PLATNÝCH STN!!!
TENTO VÝKRES JE NEHMOTNÝM MAJETKOM FIRMY d.g.a. DESIGN GRAPHIC ARCHITECTURE s.r.o. OBSAH TOHTO VÝKRESU JE PREDMETOM OBCHODNÉHO TAJOMSTVA FIRMY.
POŽIČAŤ, ZVEREJNIŤ, ROZMNOŽIŤ, POUŽÍVAŤ NA ÚČELY INEJ STAVBY, UKÁZAŤ Z NEHO ODPISY, VÝPISY ALEBO KÓPIE BEZ PÍSMENHO SÚHLASU FIRMY JE PORUŠENIE PLATNÝCH PRÁV!!!

schéma/plan				orientácia/orientation		<div><div>S</div></div>					
revízia/revision		datum/date				obsah/contents					
investor/client		TEPELNÉ HOSPODÁRSTVO spoločnosť s ručením obmedzeným Košice		Komenského 7 Košice, 040 01 Tel: +421 55 600 7100 teho@teho.sk		Ing. Štefan Ferencz Bc. Róbert Vincler Adrián Mažek Ladislav Šebek					
generálny projektant/ general designer		TERMOKLIMA, s.r.o.		Košická 3646/68 Poprad, 058 01 Tel: +421 52 426 1001 termoklima@termoklima.sk		Ing. Ján Stanek					
author/designer		d.g.A. design graphic architecture s.r.o.		Sídlo: Jiráskova 38, Prešov Ateliér: Popradská 80, Košice Tel: +421 55 644 4397 atelierdga@mail.t-com.sk		Ing.mgr.arch. Radovan Gonos Ing. Martin Kušnírik Ing. Peter Cimbal Ing. Matúš Chomjak					
vypracoval/drawn by		d.g.A. design graphic architecture s.r.o.		Sídlo: Jiráskova 38, Prešov Ateliér: Popradská 80, Košice Tel: +421 55 644 4397 atelierdga@mail.t-com.sk		Ing.mgr.arch. Radovan Gonos					
zodpovedný projektant/ responsible designer		Ing.mgr.arch. Radovan Gonos						autorizácia/authorisation			
hip/gpe		Ing.mgr.arch. Radovan Gonos									
projekt/project		TOBOGAN PRE NOC KOŠICE									
miesto/place		Košice - Staré Mesto, Protifašistických bojovníkov 4, 040 01 Katastrálne územie: Stredné Mesto Parcela č.: 2014/1, 2014/19, 2014/39, 2632/19, 2632/20, 2002, 2481/18, 2482, 1997/2									
stavebný objekt/building		TOBOGÁN PRE NOC KOŠICE									
vykres/plan		PRÍSTREŠKY PRE SKRINKY									
mierka/scale		1:100		rozmery vykresu/plan dimension		630 x 350		vykres/plan		02	
3 1 8		S Z 0 3 0 0		1 1 2 5		paré		profesia/discipline		ASR	
akcia/action		stupeň/stage		st.objekt/building		revízia/revision		datum/date		číslo zákazky	