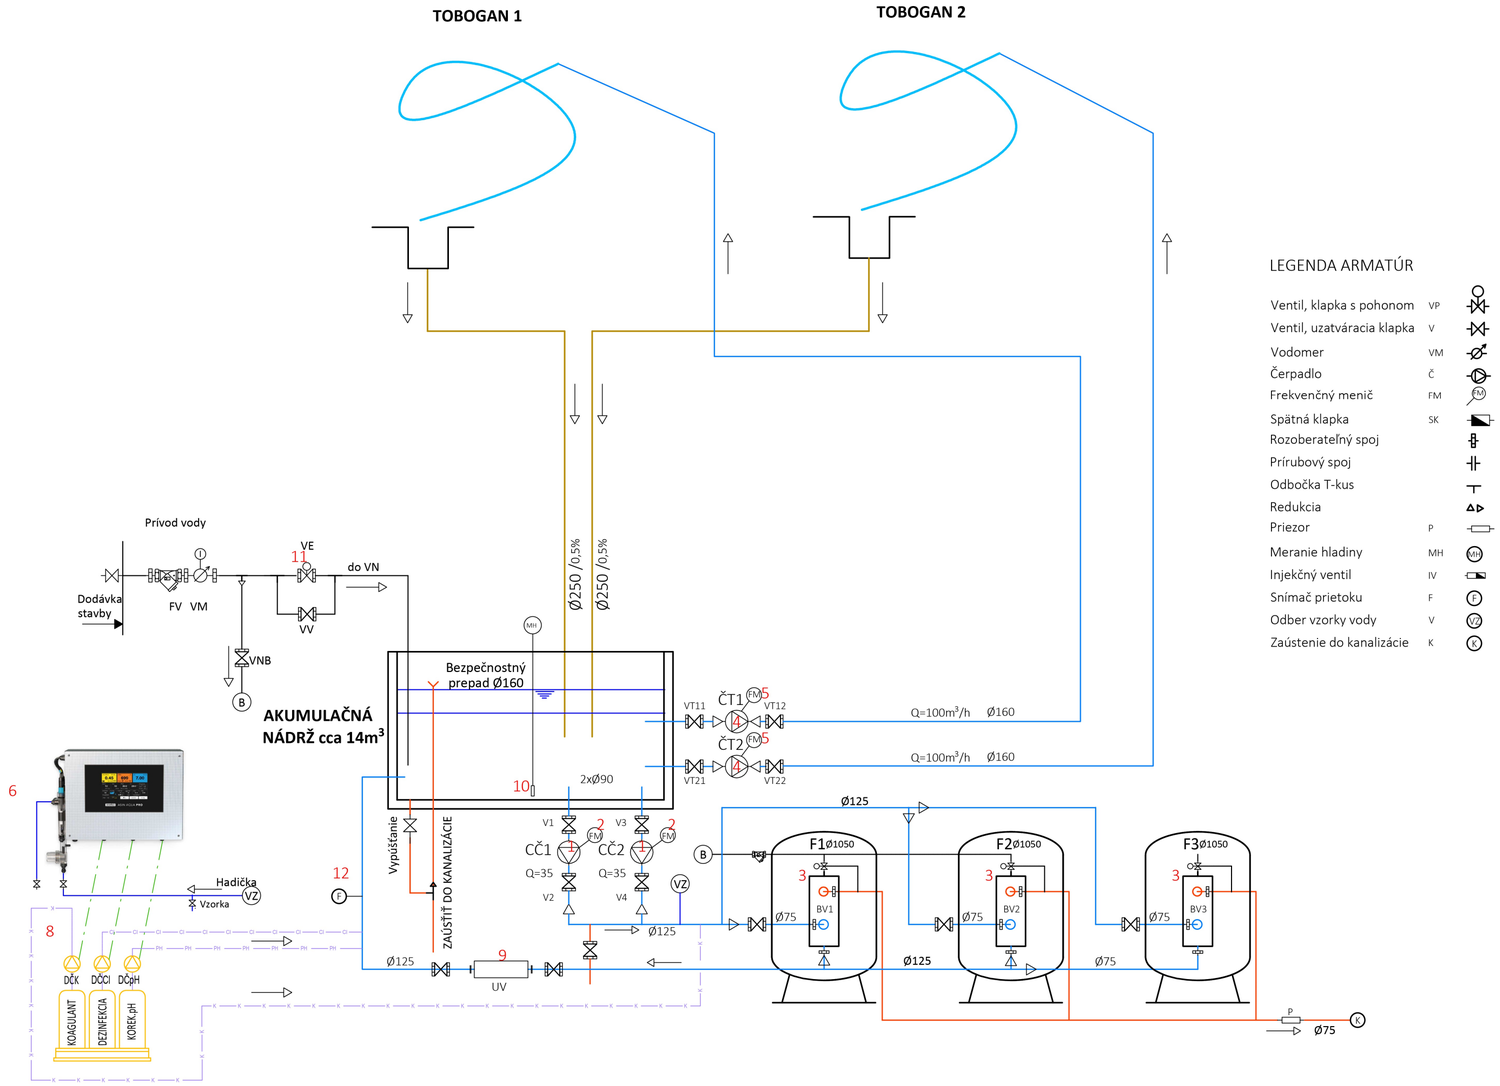

LEGENDA ARMATÚR

Ventil, klapka s pohonom	VP	
Ventil, uzatváracia klapka	V	
Vodomer	VM	
Čerpadlo	Č	
Frekvenčný menič	FM	
Spätná klapka	SK	
Rozoberateľný spoj		
Prírubový spoj		
Odbočka T-kus		
Redukcia		
Priezor	P	
Meranie hladiny	MH	
Injekčný ventil	IV	
Snímač prietoku	F	
Odber vzorky vody	VZ	
Zaústenie do kanalizácie	K	

UPOZORNENIE:

VŠETKY NAVRHOVANÉ MATERIÁLY JE MOŽNÉ NAHRADIŤ OBDOBNÝMI MATERIÁLMI S PODOBNÝMI STAVEBNOTECHNICKÝMI A FYZIKÁLNYMI VLASTNOSŤAMI INÝCH CERTIFIKOVANÝCH VÝROBCOV !!!

PRI APLIKACII VŠETKÝCH MATERIÁLOV, KONŠTRUKCIÍ A PRVKOV DODRŽAŤ TECHNOLOGICKÉ A MONTÁŽNE POKYNY V ZÁVISLOSTI OD APLIKOVANÝCH HMOT A TECHNOLÓGII PODLA POKYNOV VÝROBCU, PREDPISPOV V TECHNICKÝCH LISTOV A PLATNÝCH STN!!!

TENTO VÝKRES JE NEHMOTNÝM MAJETKOM FIRMY d.g.a. DESIGN GRAPHIC ARCHITECTURE s.r.o. OBSAH TOHTO VÝKRESU JE PREDMETOM OBCHODNÉHO TAJOMSTVA FIRMY. POŽIČAŤ, ZVEREJNIŤ, ROZMNOŽIŤ, POUŽÍVAŤ NA ÚČELY INEJ STAVBY, UKÁZAŤ Z NEHO ODPISY, VÝPISY ALEBO KÓPIE BEZ PÍSOMNÉHO SÚHLASU FIRMY JE PORUŠENIE PLATNÝCH PRÁV!!!

schéma/plan			orientacia/orientation: S
revízia/revision	datum/date		obsah/contents
investor/client	TEPELNÉ HOSPODÁRSTVO spoločnosť s ručením obmedzeným Košice	Komenského 7 Košice, 040 01 Tel: +421 55 600 7100 teho@teho.sk	Ing. Štefan Ferencz Bc. Róbert Vinclér Adrián Maček Ladislav Šebek
generálny projektant/ general designer	TERMOKLIMA, s.r.o.	Košická 3646/68 Poprad, 058 01 Tel: +421 52 426 1001 termoklima@termoklima.sk	Ing. Ján Stanek
author/designer	d.g.A. design graphic architecture s.r.o.	Sídlo: Jiráskova 38, Prešov Atelier: Popradská 80, Košice Tel: +421 55 644 4397 atelierdga@mail.t-com.sk	Ing.mgr.arch. Radovan Gonos Ing. Martin Kušnírik Ing. Peter Cimbal Ing. Matúš Chomjak
vypracoval/drawn by	d.g.A. design graphic architecture s.r.o.	Sídlo: Jiráskova 38, Prešov Atelier: Popradská 80, Košice Tel: +421 55 644 4397 atelierdga@mail.t-com.sk	Ing.mgr.arch. Radovan Gonos
zodpovedný projektant/ responsibledesigner	Ing.mgr.arch. Radovan Gonos		autorizácia/authorisation
hip/gpe	Ing.mgr.arch. Radovan Gonos		
projekt/project	TOBOGAN PRE NOC KOŠICE		
miesto/place	Košice - Staré Mesto, Protifašistických bojovníkov 4, 040 01 Katastrálne územie: Stredné Mesto Parcela č.: 2014/1, 2014/19, 2014/39, 2632/19, 2632/20, 2002, 2481/18, 2482, 1997/2		
stavebný objekt/building	SO 02 - TOBOGÁN		
výkres/plan	TECHNOLOGICKA SCHÉMA		
mierka/scale	1:100	rozmer výkresu/plan dimension: 630 x 297	výkres/plan: 102

akcia/action	stupeň/stage	st.objekt/building	revízia/revision	datum/date	paré	profesia/discipline	číslo zákazky
318	SZ	03	00	1125		TBG	

d.g.A. design graphic architecture s.r.o., Jiráskova 38, 080 05 Presov, atelier Popradska 80, 040 011 Kosice, zapisana v OR OS Presov, oddiel Sro, vlozka 17132/P, tel.+421 55 6444397, mail. atelierdga@mail.t-com.sk, ICO. 36 514 241, DIC. 202 214 2727