



VZOROVÝ PRIEČNY REZ 1

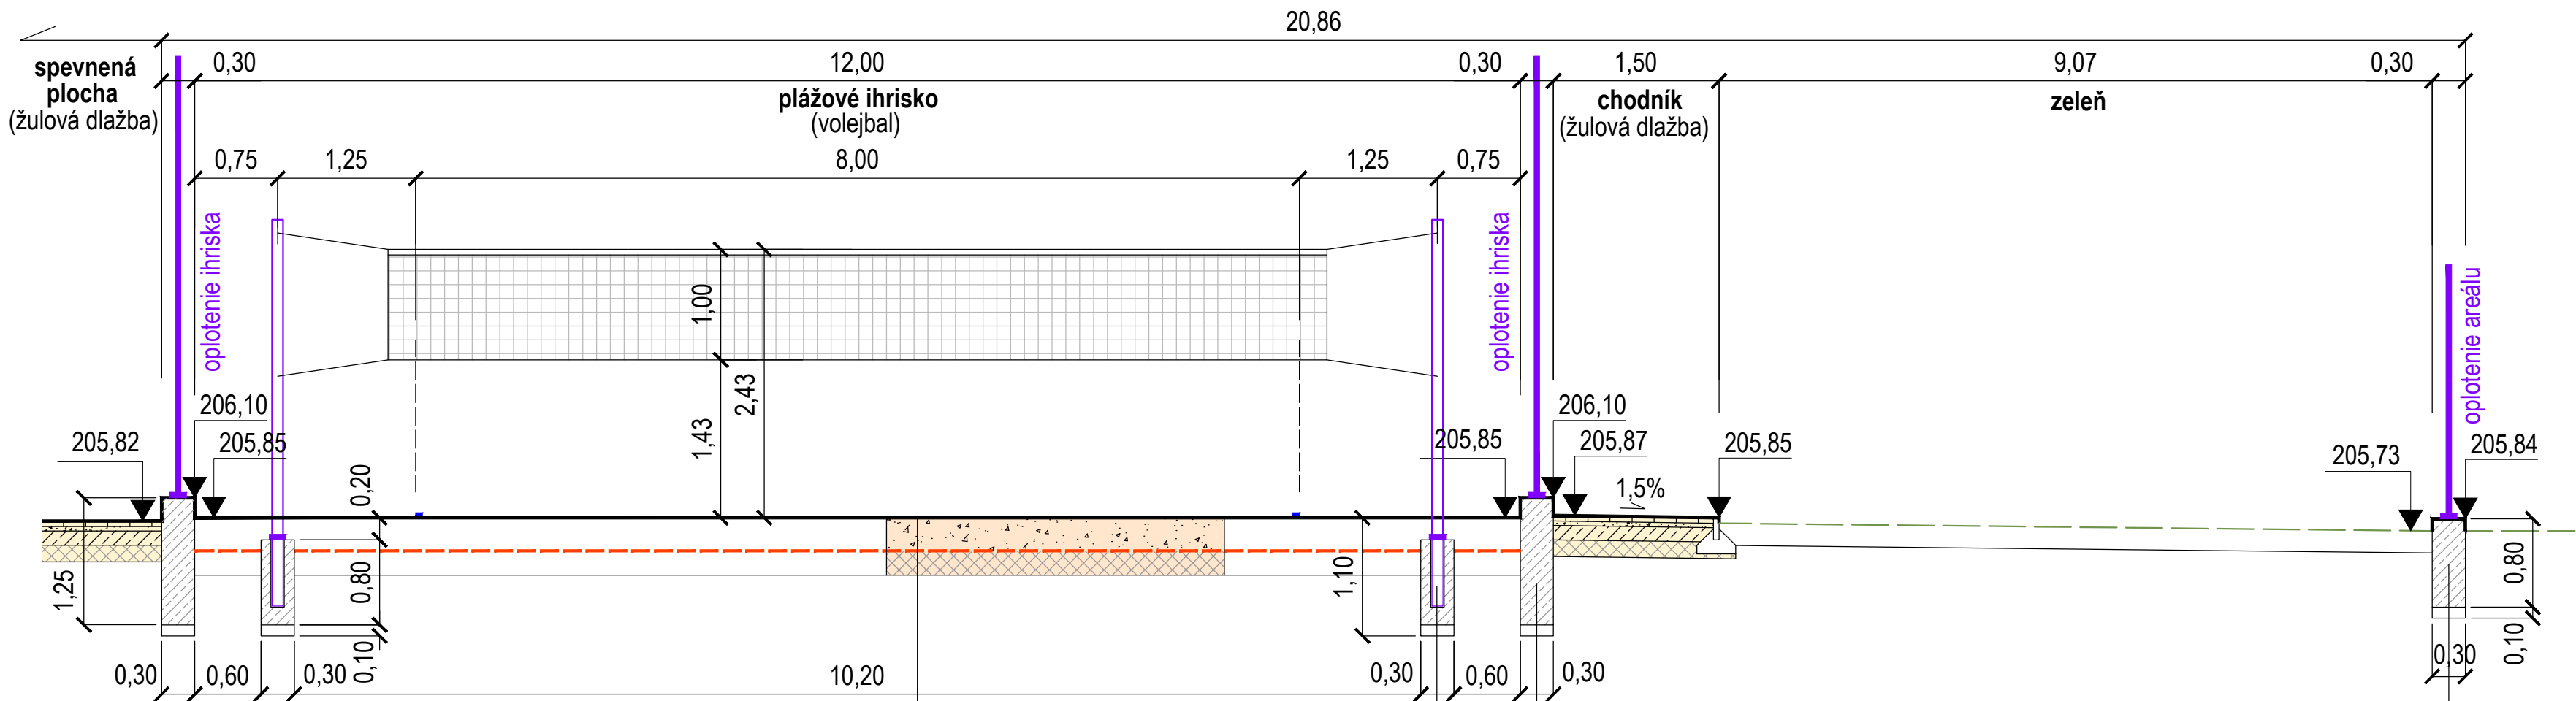

- stĺp volejbalového ihriska DN100, 3,50 m (uloženie do kapsy 0,6 m)
- betónový základ C25/30 300/800 mm
- 100 mm štrkodrvina 8/16 mm
- stĺp ľahkého oplotenia ihriska DN60, 4,00 m (uchytený chem. kotvami)
- betónový základ C25/30 300/1250 mm
- 100 mm štrkodrvina 8/16 mm

- oplotenie areálu (viď detail výkresu 301, uchytené do základu chem. kotvami)
- betónový základ C25/30 300/800 mm
- 100 mm štrkodrvina 8/16 mm

VZOROVÝ PRIEČNY REZ 2

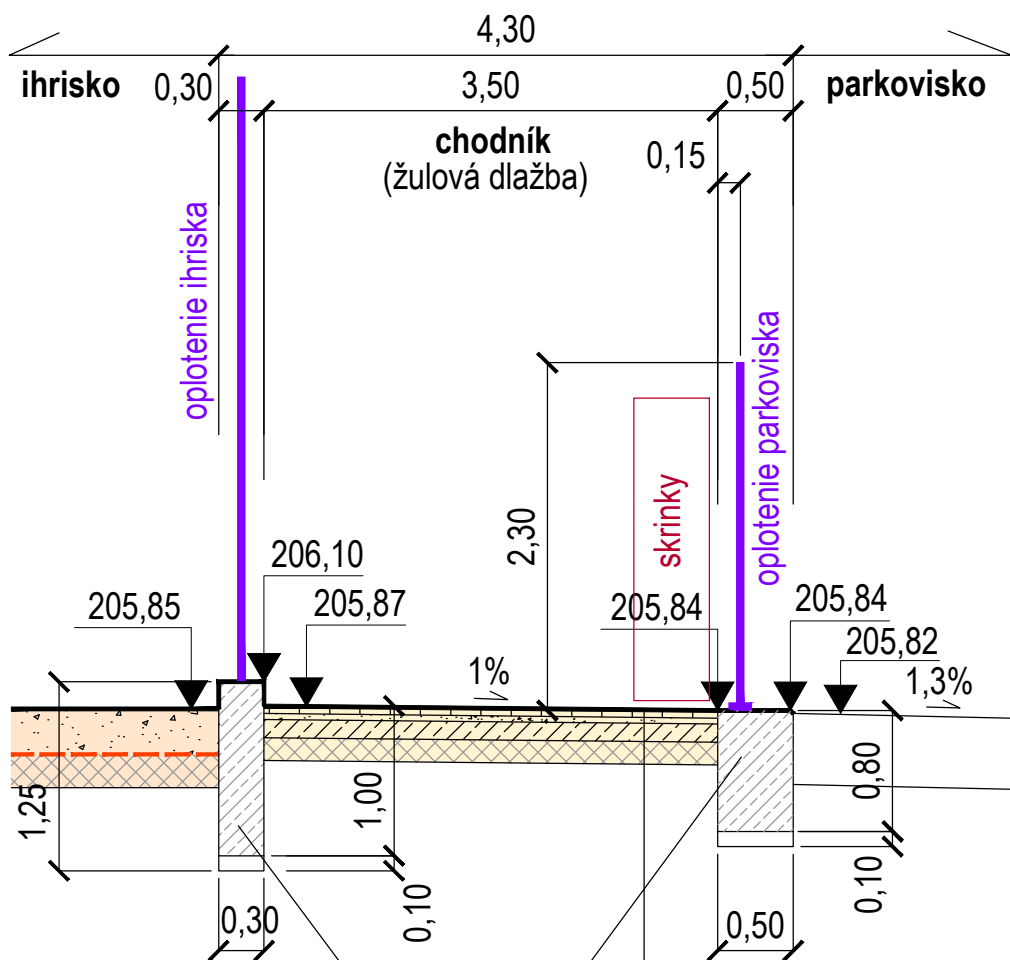

- betón prostý C25/30

plážové ihrisko (volejbal)

K 300 mm	piesok jemný - ťažené kamenivo, frakcia 0/2 mm
	geotextília
	bráni premiešaniu krycej a ochrannej vrstvy
O 200 mm	štrkodrvina
	ŠD; 0/45 Gc; STN 73 6126
spolu 500 mm	

Edef2 > 30 MPa

chodník (žulová dlažba)

D 50 mm	žulové dlaždice 50/50/50 mm
	STN EN 1338 - farba sivá
L 40 mm	drvené kamenivo 2/4
	STN EN 13242
P 120 mm	cementom stmelená zmes
	CBGM C _{8/10} 22; STN 73 6124-1
O 150 mm	štrkodrvina
	ŠD; 0/45 Gc; STN 73 6126
spolu 360 mm	

Edef2 > 30 MPa

UPOZORNENIE:

VŠETKY NAVRHOVANÉ MATERIÁLY JE MOŽNÉ NAHRADIŤ ODOBOBNÝMI MATERIÁLMI S PODOBNÝMI STAVEBNOTECHNICKÝMI A FYZIKÁLNYMI VLASTNOSTAMI INÝCH CERTIFIKOVANÝCH VÝROBCOV !!!
PRI APLIKACII VŠETKÝCH MATERIÁLOV, KONŠTRUKCIÍ A PRVKOV DODRŽAŤ TECHNOLOGICKÉ A MONTÁŽNE POKYNY V ZÁVISLOSTI OD APLIKOVANÝCH HMOT A TECHNOLOGIÍ
PODĽA POKYNOV VÝROBCU, PREDPISOV V TECHNICKÝCH LISTOV A PLATNÝCH STN!!!
TENTO VÝKRES JE NEHMOTNÝM MAJETKOM FIRMY d.g.a. DESIGN GRAPHIC ARCHITECTURE s.r.o. OBSAH TOHTO VÝKRESU JE PREDMETOM OBCHODNÉHO TAJOMSTVA FIRMY.
POŽIČAŤ, ZVEREJNIŤ, ROZMNOŽIŤ, POUŽÍVAŤ NA ÚČELY INEJ STAVBY, UKÁZAŤ Z NEHO ODPISY, VÝPISY ALEBO KÓPIE BEZ PÍSMENHO SÚHLASU FIRMY JE PORUŠENIE PLATNÝCH PRÁV!!!

schéma/plan	orientácia/orientation	
revízia/revision	datum/date	obsah/contents
investor/client	TEPELNÉ HOSPODÁRSTVO spoločnosť s ručením obmedzeným Košice	Komenského 7 Košice, 040 01 Tel: +421 55 600 7100 teho@teho.sk
generálny projektant/ general designer	TERMOKLIMA, s.r.o.	Košická 3646/68 Poprad, 058 01 Tel: +421 52 426 1001 termoklima@termoklima.sk
author/designer	d.g.A. design graphic architecture s.r.o.	Sídlo: Jiráskova 38, Prešov Ateliér: Popradská 80, Košice Tel: +421 55 644 4397 atelierdga@mail-t-com.sk
vypracoval/drawn by	Ing. Vladimír Vydra - ARDYV FORM	Ing. Vladimír Vydra
zodpovedný projektant/ responsible designer	Ing. Vladimír Vydra	autorizácia/authorisation
hip/gpe	Ing.mgr.arch. Radovan Gonos	
projekt/project	TOBOGAN PRE NOC KOŠICE	
miesto/place	Košice - Staré Mesto, Protifašistických bojovníkov 4, 040 01 Katastrálne územie: Stredné Mesto Parcela č.: 2014/1, 2014/19, 2014/39, 2632/19, 2632/20, 2002, 2481/18, 2482, 1997/2	
stavebný objekt/building	SO 03 - SPEVNENÉ PLOCHY, OPLOTENIE A SADOVÉ ÚPRAVY	
vykres/plan	VZOROVÝ PRIEČNY REZ	
mierka/scale	1:50	rozměr vykresu/plan dimension 840 x 297
vykres/plan	201	
akcia/action	stupeň/stage	sl.objekt/building
revízia/revision	datum/date	paré
profesia/discipline	CES	
číslo zákazky		