




REZOPOHLAD OPLOTENIA (časť 1)

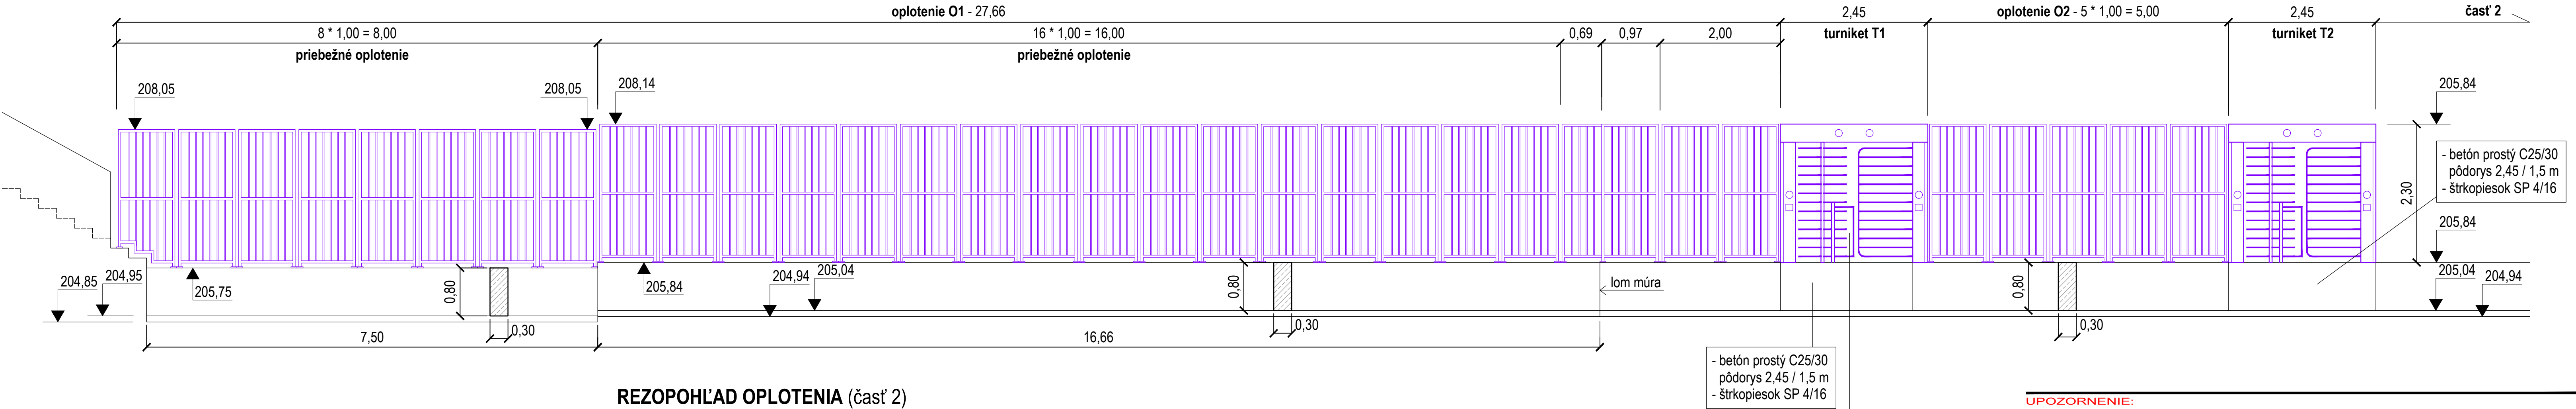



REZOPOHLAD OPLOTENIA (časť 2)

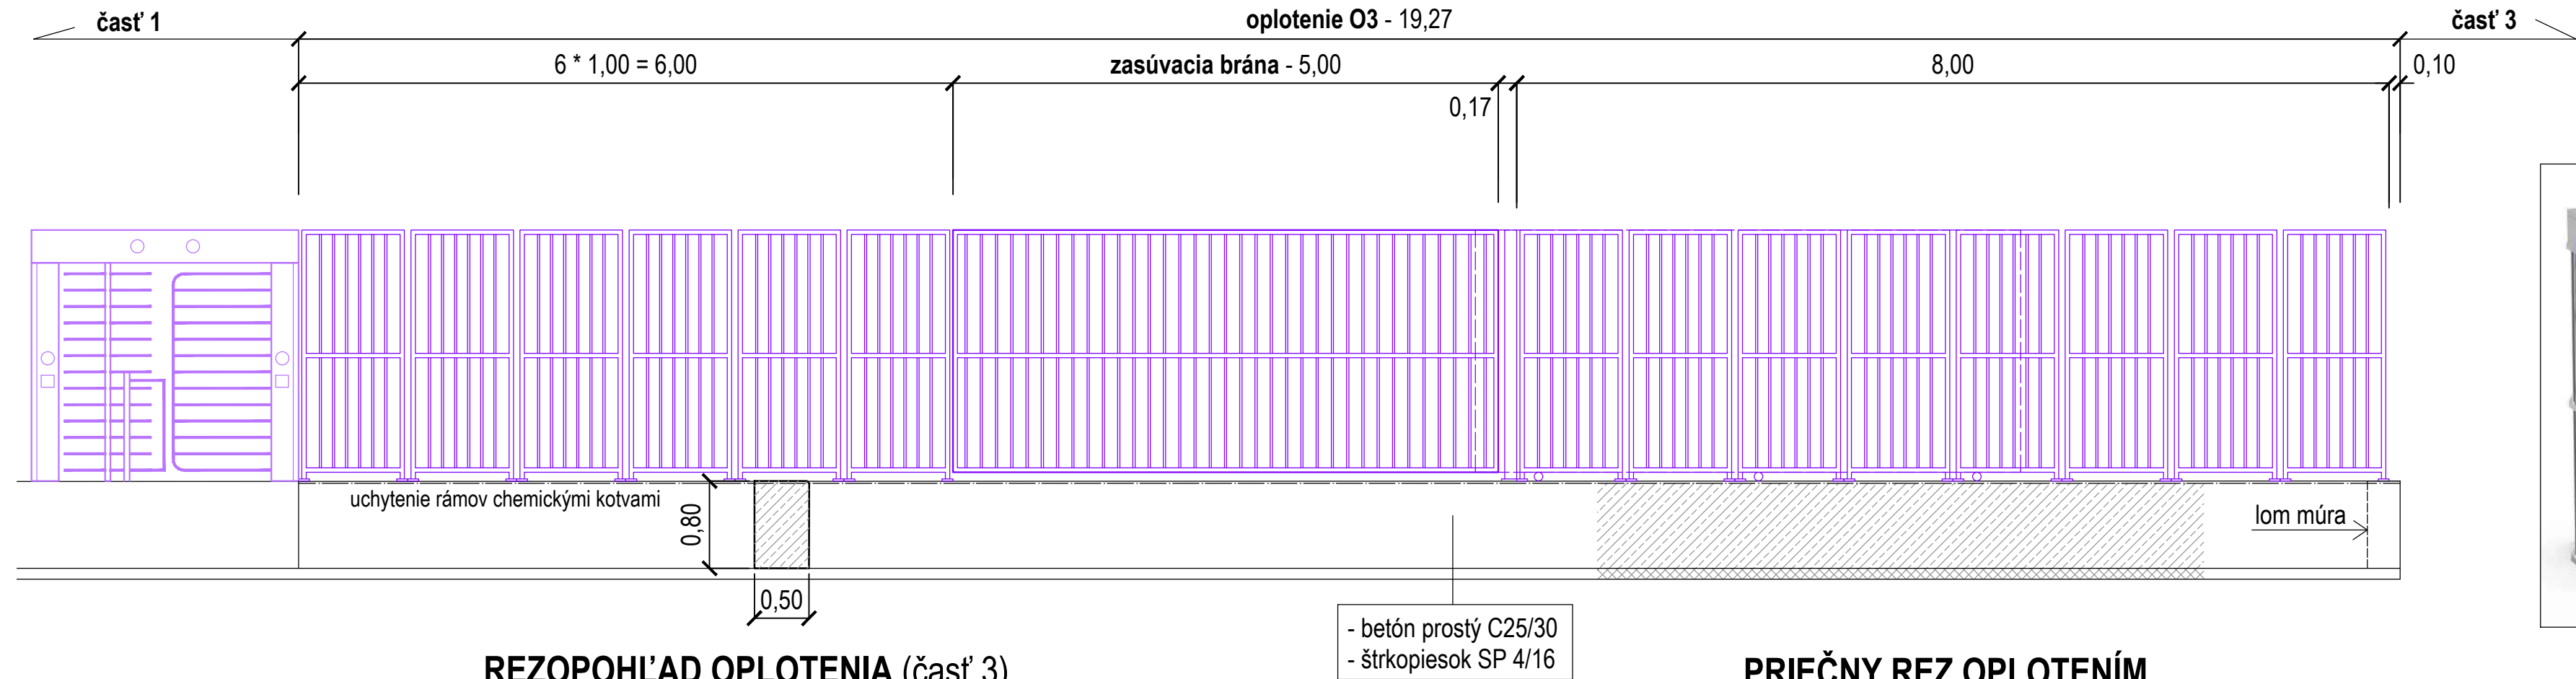

REZOPOHLAD OPLOTENIA (časť 3)

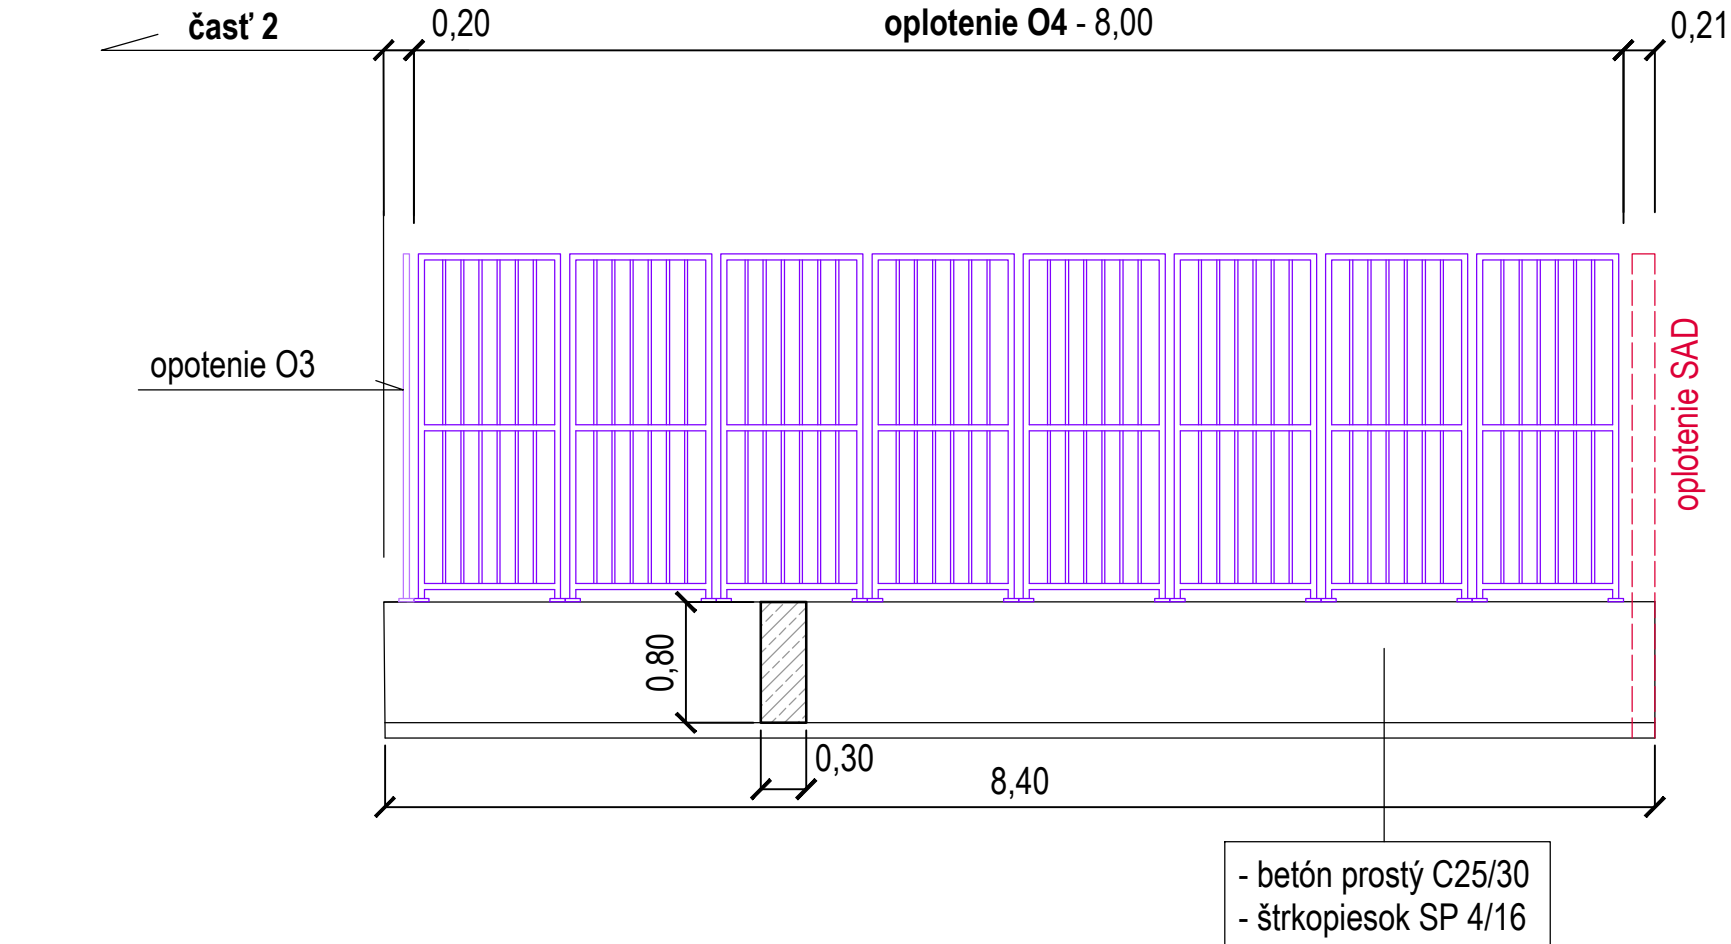


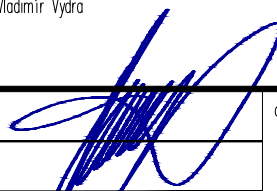


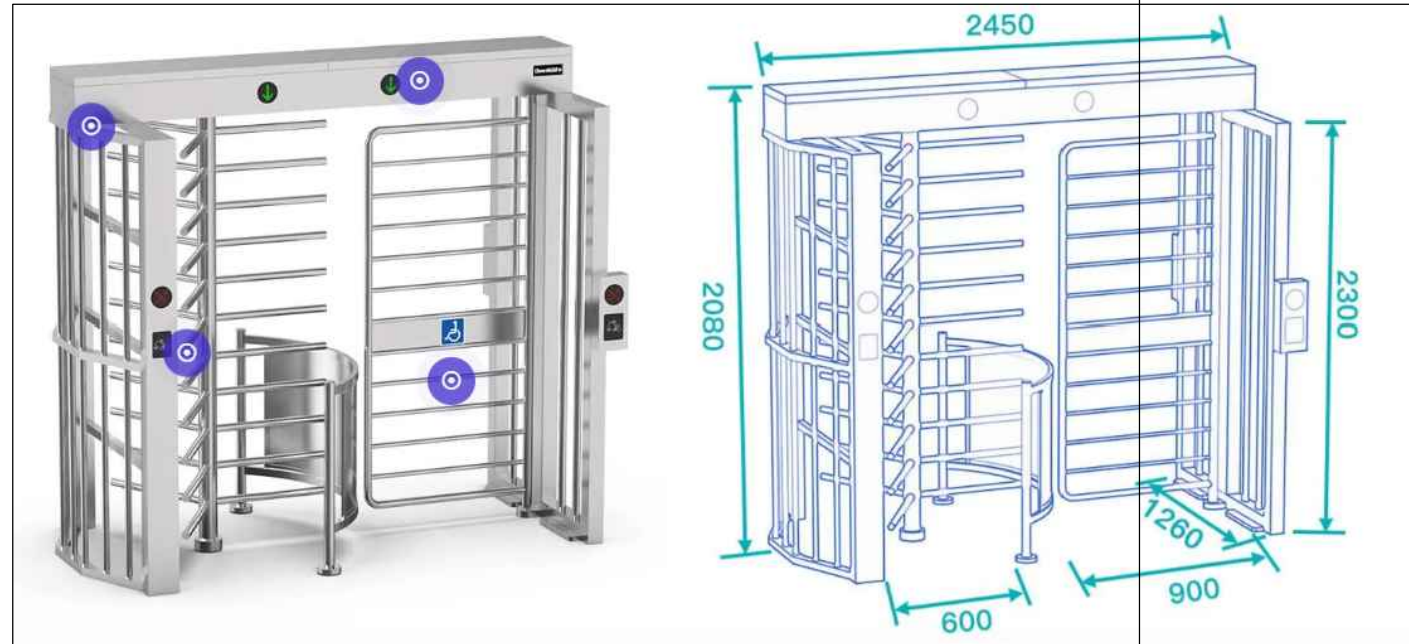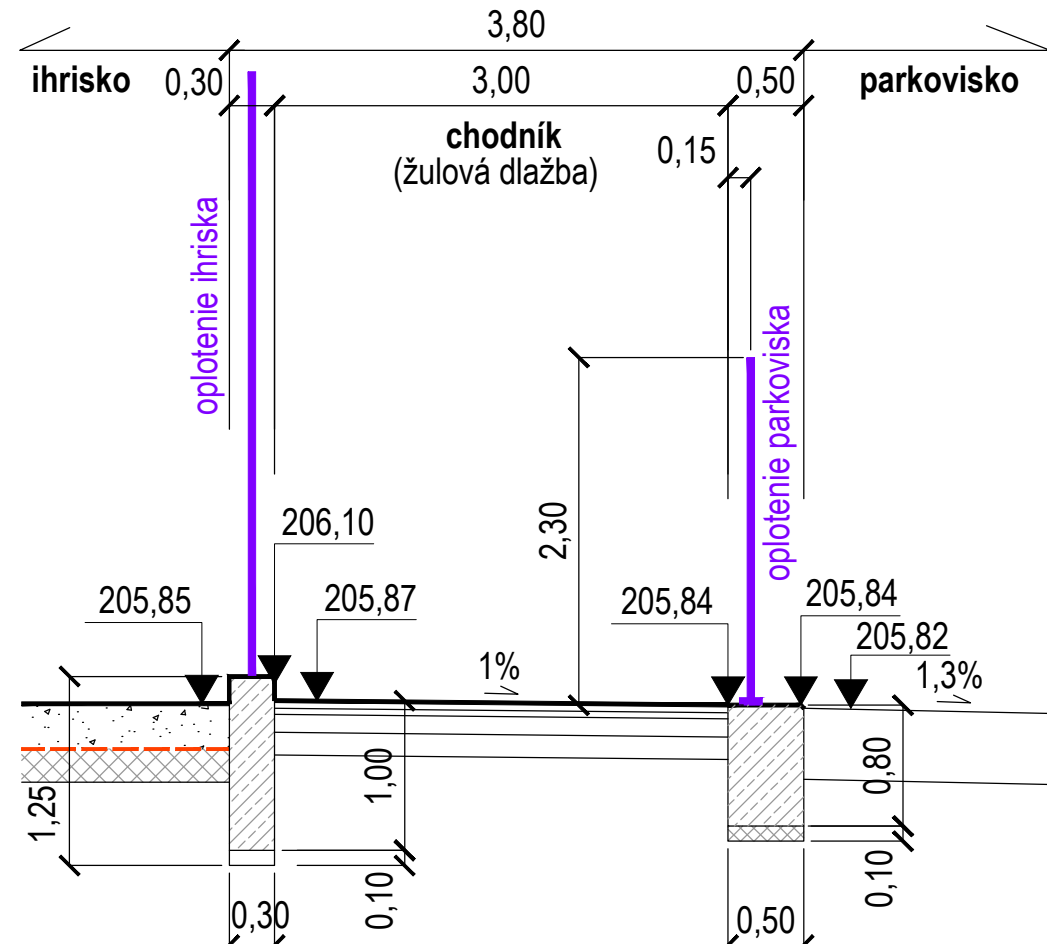PRIEČNY REZ OPLOTENÍM



UPOZORNENIE:

VŠETKY NAVRHOVANÉ MATERIÁLY JE MOŽNÉ NAHRADIŤ ODOBNÝMI MATERIÁLMI S PODOBNÝMI STAVEBNOTECHNICKÝMI A FYZIKÁLNYMI VLASTNOSTAMI INÝCH CERTIFIKOVANÝCH VÝROBCOV !!!  
PRI APLIKACII VŠETKÝCH MATERIÁLOV, KONŠTRUKCII A PRVKOV DODRŽAŤ TECHNOLOGICKÉ A MONTÁŽNE POKYNY V ZÁVISLOSTI OD APLIKOVANÝCH HMOT A TECHNOLOGIÍ PODLA POKYNOV VÝROBCU, PREDPISOV V TECHNICKÝCH LISTOV A PLATNÝCH STN!!!  
TENTO VÝKRES JE NEHMOTNÝM MAJETKOM FIRMY d.g.a. DESIGN GRAPHIC ARCHITECTURE s.r.o. OBSAH TOHTO VÝKRESU JE PREDMETOM OBCHODNEHO TAJOMSTVA FIRMY. POŽIČAŤ, ZVEREJNIŤ, ROZMNOŽIŤ, POUŽÍVAŤ NA ÚČELY INEJ STAVBY, UKÁZAŤ Z NEHO ODPISY, VÝPISY ALEBO KÓPIE BEZ PÍSMENNEHO SOHLASU FIRMY JE PORUŠENIE PLATNÝCH PRÁV!!!

schéma/plan		orientácia/orientation		<div><div>S</div><div></div><div></div><div></div></div>											
revízia/revision	datum/date			obsah/contents											
investor/client	TEPELNÉ HOSPODÁRSTVO spoločnosť s ručením obmedzeným Košice		Komenského 7 Košice, 040 01 Tel: +421 55 600 7100 info@thko.sk	Ing. Štefan Ferencz Bc. Róbert Vinder Abrhán Možek Ladislav Šišák	 Teplinské hospodárstvo Košice										
generálny projektant/ general designer	TERMOKLIMA, s.r.o.		Košická 3646/68 Poprad, 058 01 Tel: +421 52 426 1001 termoklima@termoklima.sk	Ing. Ján Stanek	 Termoklima Poprad										
author/designer	d.g.A. design graphic architecture s.r.o.		Sídlo: úrčská 38, Prešov Ateliér: Popradská 80, Košice Tel: +421 55 644 4397 atelierdg@gmail.com.sk	Ing.mgr.arch. Radovan Gonos Ing. Marín Kušnírik Ing. Peter Čimád Ing. Matúš Chomjak	 DESIGN GRAPHIC ARCHITECTURE										
vypracoval/drawn by	Ing. Vladimír Vydra - ARDYY FORM			Ing.Vladimír Vydra											
zodpovedný projektant/ responsible designer	Ing. Vladimír Vydra		autorizácia/authorisation												
hp/gpe	Ing.mgr.arch. Radovan Gonos														
projekt/project	TOBOGAN PRE NOC KOŠICE														
miesto/place	Košice - Staré Mesto, Protifašistických bojovníkov 4, 040 01 Katastrálne územie: Stredné Mesto Parcela č.: 2014/1, 2014/19, 2014/39, 2632/20, 2002, 2481/18, 2482, 1997/2														
stavebný objekt/building	SO 03 - SPEVNENÉ PLOCHY, OPLOTENIE A SADOVÉ ÚPRAVY														
výkres/plan	PRIEČNY REZ OPLOTENIA A REZOPOHĽADY														
mierka/scale	1:50	rozměr výkresu/plan dimension		výkres/plan	202										
3	1	8	S	Z	0	3	0	0	1	1	2	5	paré	profesia/discipline	CES
akcia/action	stupeň/stage	st.objekt/building	revízia/revision	datum/date		tlačo/edition								číslo zázaky	