



PRÍSTREŠOK PR1

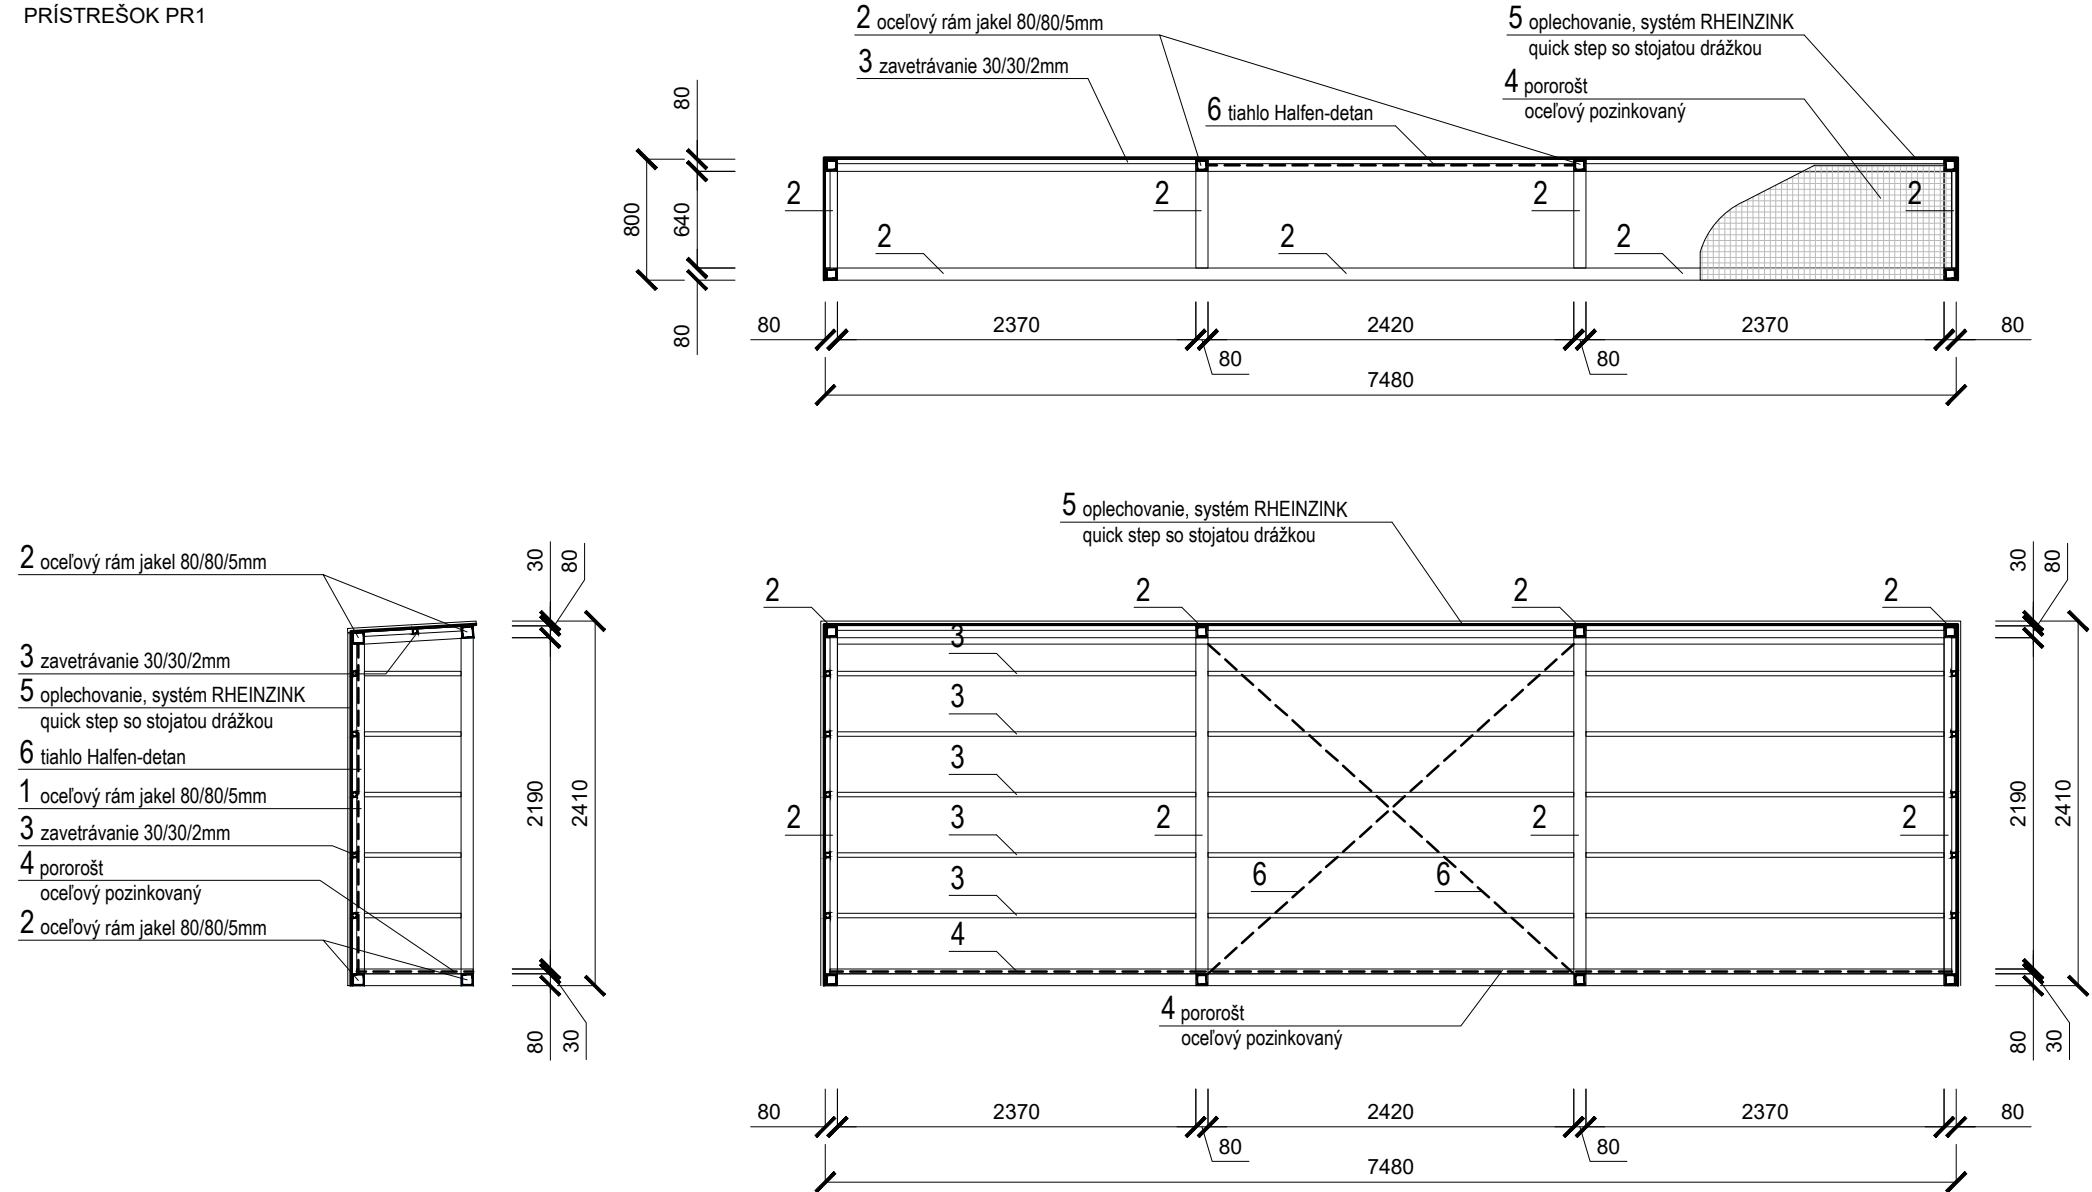

PRÍSTREŠOK PR2

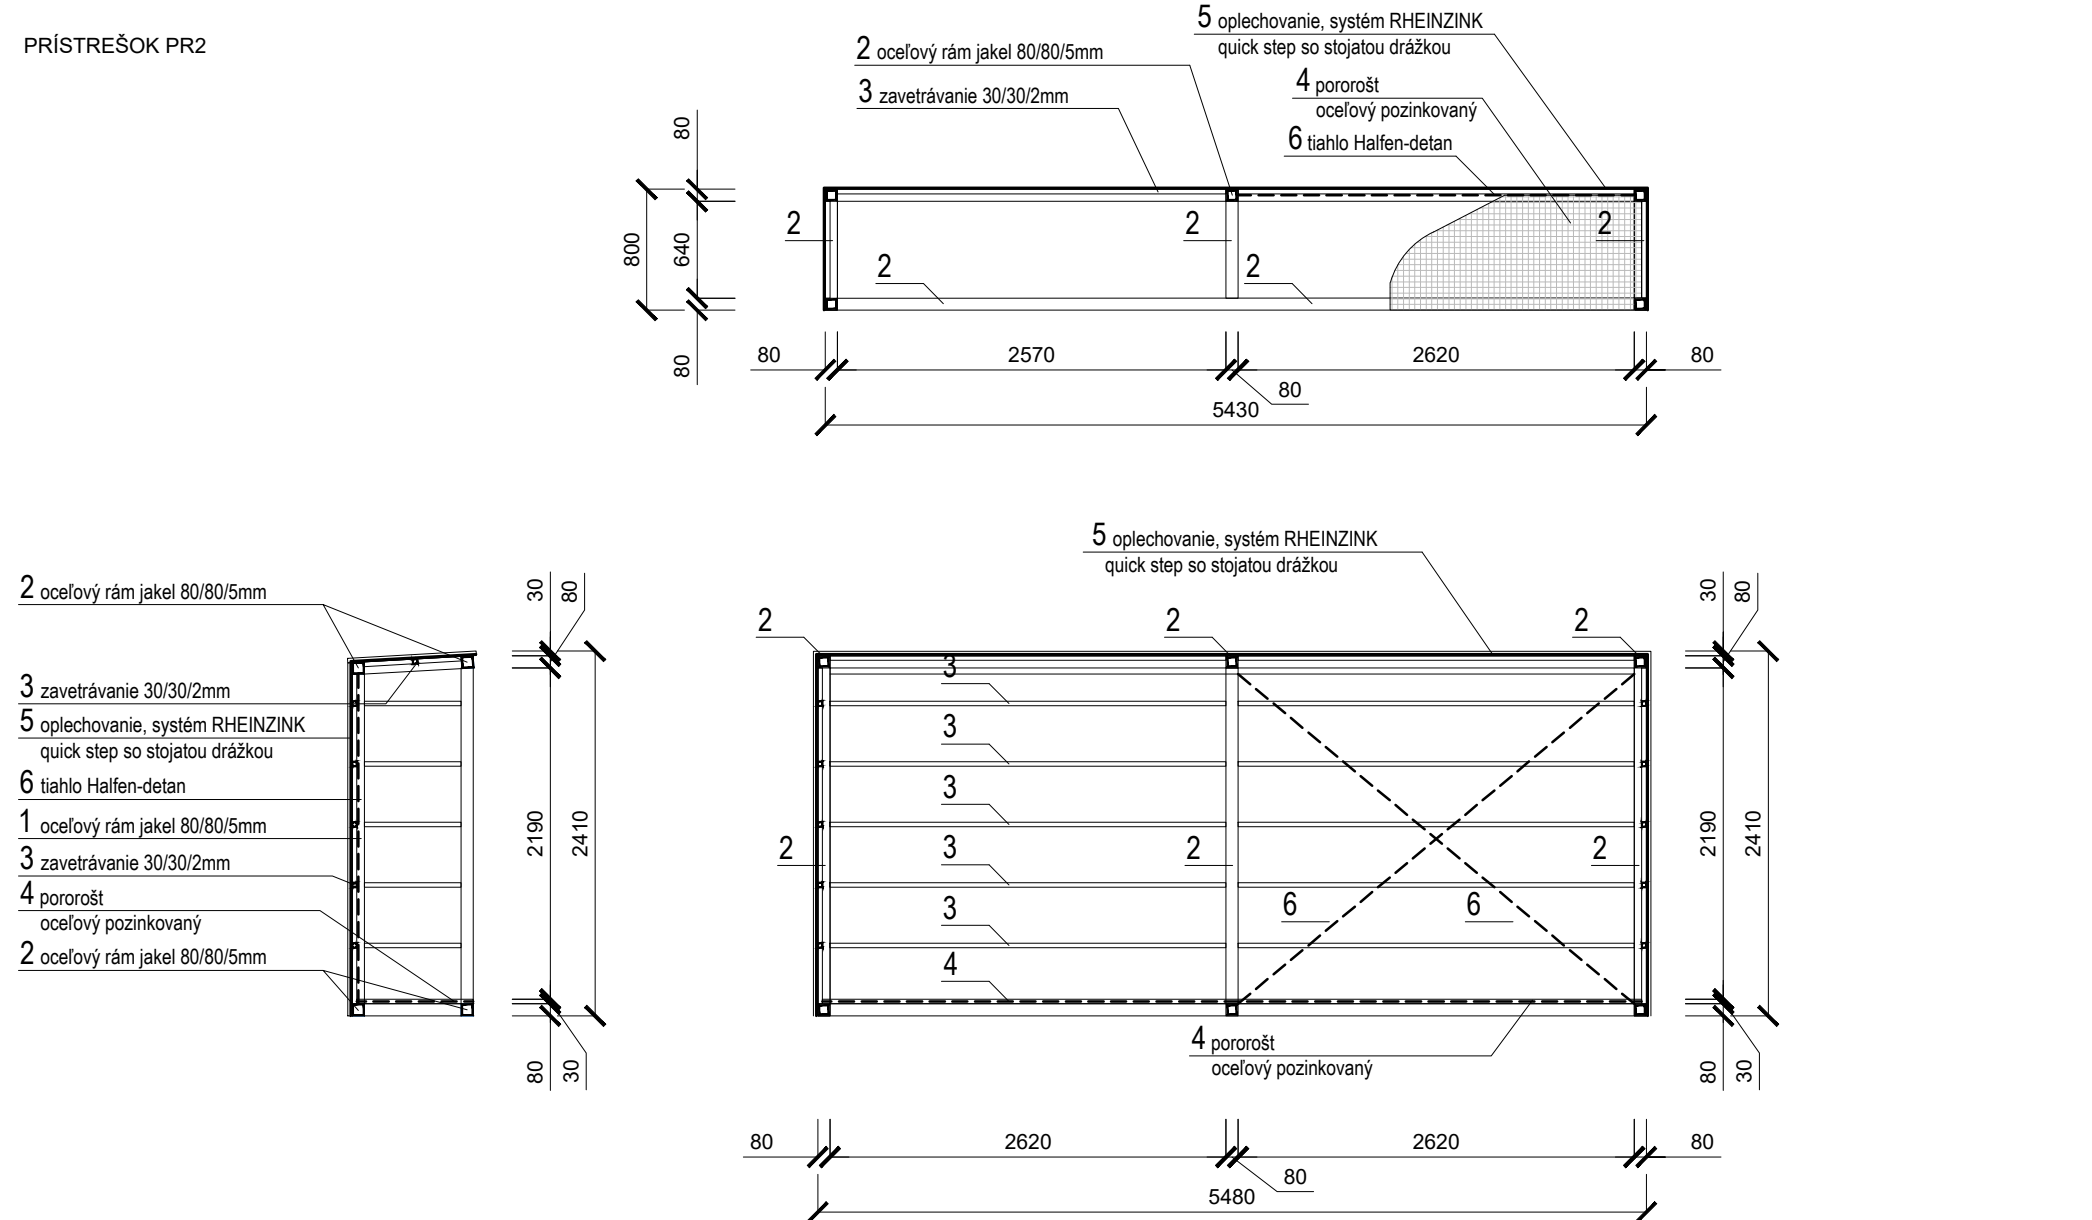

- NOSNÉ RÁMY**
NOSNÝ RÁM Z UZAVRETÝCH OCEĽOVÝCH PROFILOV
JACKEL 80/80/5mm
POVRCHOVÁ ÚPRAVA
 - Žiarové pozinkovanie 85µm
 - Základný epoxidový nástreč 80µm
 - Vrchný krycí polyuretanový nástreč 2x40µm, odtieň RAL 9003 Signálna biela, polomatný
- NOSNÉ PRIEČNIKY**
NOSNÝ OCEĽOVÝ PROFIL JACKEL 80/80/5mm
POVRCHOVÁ ÚPRAVA
 - Žiarové pozinkovanie 85µm
 - Základný epoxidový nástreč 80µm
 - Vrchný krycí polyuretanový nástreč 2x40µm, odtieň RAL 9003 Signálna biela, polomatný
- ZAVETRÁVANIE**
NOSNÝ OCEĽOVÝ PROFIL JACKEL 30/30/2mm
POVRCHOVÁ ÚPRAVA
 - Žiarové pozinkovanie 85µm
 - Základný epoxidový nástreč 80µm
 - Vrchný krycí polyuretanový nástreč 2x40µm, odtieň RAL 9003 Signálna biela, polomatný
- POROROŠT**
OCEĽOVÝ PODLAHOVÝ ROŠT
POVRCHOVÁ ÚPRAVA
 - Žiarové pozinkovanie 85µm
- OPLECHOVANIE**
 - systém RHEINZINK
 - quick step so stojatou drážkou
 - RAL 9003 Signálna biela, polomatný
- TIACHLO**
ZAVETROVACIE TIACHLO Ø8 TYČ S NAPÍNANÍM
HALFEN DETAN

- NOSNÉ RÁMY**
NOSNÝ RÁM Z UZAVRETÝCH OCEĽOVÝCH PROFILOV
JACKEL 80/80/5mm
POVRCHOVÁ ÚPRAVA
 - Žiarové pozinkovanie 85µm
 - Základný epoxidový nástreč 80µm
 - Vrchný krycí polyuretanový nástreč 2x40µm, odtieň RAL 9003 Signálna biela, polomatný
- NOSNÉ PRIEČNIKY**
NOSNÝ OCEĽOVÝ PROFIL JACKEL 80/80/5mm
POVRCHOVÁ ÚPRAVA
 - Žiarové pozinkovanie 85µm
 - Základný epoxidový nástreč 80µm
 - Vrchný krycí polyuretanový nástreč 2x40µm, odtieň RAL 9003 Signálna biela, polomatný
- ZAVETRÁVANIE**
NOSNÝ OCEĽOVÝ PROFIL JACKEL 30/30/2mm
POVRCHOVÁ ÚPRAVA
 - Žiarové pozinkovanie 85µm
 - Základný epoxidový nástreč 80µm
 - Vrchný krycí polyuretanový nástreč 2x40µm, odtieň RAL 9003 Signálna biela, polomatný
- POROROŠT**
OCEĽOVÝ PODLAHOVÝ ROŠT
POVRCHOVÁ ÚPRAVA
 - Žiarové pozinkovanie 85µm
- OPLECHOVANIE**
 - systém RHEINZINK
 - quick step so stojatou drážkou
 - RAL 9003 Signálna biela, polomatný
- TIACHLO**
ZAVETROVACIE TIACHLO Ø8 TYČ S NAPÍNANÍM
HALFEN DETAN

OBJEKTOVÁ SKLADBA

STAVEBNÉ OBJEKTY

SO 01 PRÍPRAVA ÚZEMIA - BURACIE PRÁCE

SO 02 TOBOGÁN

SO 03 SPEVNEŇÉ PLOCHY PRE TOBOGÁN

SO 04 CESTY A PARKOVISKO

UPOZORNENIE:

VŠTKY NAVRHOVANÉ MATERIÁLY JE MOŽNÉ NAHRADIŤ OBDOBŇMI MATERIÁLMI S PODOBNÝMI STAVEBNOTECHNICKÝMI A FYZIKÁLNYMI VLASTNOSŤAMI INÝCH CERTIFIKOVANÝCH VÝROBCOV !!!
PRI APLIKACII VŠETKÝCH MATERIÁLOV, KONŠTRUKCIÍ A PRVKOV DODRŽAŤ TECHNOLOGICKÉ A MONTÁŽNE POKYNY V ZÁVISLOSTI OD APLIKOVANÝCH HMOT A TECHNOLOGIÍ
PODĽA POKYNOV VÝROBCU, PREDPISOV V TECHNICKÝCH LISTOV A PLATNÝCH STN!!!
TENTO VÝKRES JE NEHMOTNÝM MAJETKOM FIRMY d.g.a. DESIGN GRAPHIC ARCHITECTURE s.r.o. OBSAH TOHTO VÝKRESU JE PREDMETOM OBCHODNÉHO TAJOMSTVA FIRMY.
POŽIČAŤ, ZVEREJNIŤ, ROZMNOŽIŤ, POUŽÍVAŤ NA ÚČELY INEJ STAVBY, UKÁZAŤ Z NEHO ODPISY, VÝPISY ALEBO KÓPIE BEZ PÍSMENNEHO SÓHLASU FIRMY JE PORUŠENIE PLATNÝCH PRÁV!!!

schéma/plan				orientácia/orientation		<div><div>S</div></div>								
revízia/revision	datum/date			obsah/contents										
investor/client	MESTO KOŠICE		Trieda SNP 48/A Košice, 040 11		<div></div>									
správca	TEPELNÉ HOSPODÁRSTVO spoločnosť s ručením obmedzeným Košice		Komenského 7 Košice, 040 01 Tel: +421 55 600 7100 teho@teho.sk		Ing. Štefan Ferencz Bc. Róbert Vincler Adrián Mažek Ladislav Sebek <div></div>									
generálny projektant/ general designer	TERMOKLIMA, s.r.o.		Košická 3646/68 Poprad, 058 01 Tel: +421 52 426 1001 termoklima@termoklima.sk		Ing. Ján Stanek <div></div>									
author/designer	d.g.A. design graphic architecture s.r.o.		Sídlo: Jiráskova 38, Prešov Atelier: Popradská 80, Košice Tel: +421 55 644 4397 atelierdga@mail.t-com.sk		Ing.mgr.arch. Radovan Gonos Ing. Martin Kušnírik Ing. Peter Címbal Ing. Matúš Chomjak <div></div>									
vypracoval/drawn by	d.g.A. design graphic architecture s.r.o.		Sídlo: Jiráskova 38, Prešov Atelier: Popradská 80, Košice Tel: +421 55 644 4397 atelierdga@mail.t-com.sk		Ing.mgr.arch. Radovan Gonos <div></div>									
zodpovedný projektant/ responsible designer	Ing.mgr.arch. Radovan Gonos		<div></div>				autorizácia/authorisation							
hip/gpe	Ing.mgr.arch. Radovan Gonos													
projekt/project	TOBOGAN A PARKOVISKO PRE NOC KOŠICE													
miesto/place	Košice - Staré Mesto, Protifašistických bojovníkov 4, 040 01 Katastrálne územie: Stredné Mesto Parcela č.: 2014/1, 2014/4, 2014/19, 2014/39, 2632/19, 2632/23, 2632/20, 2002, 2481/18, 2482, 1997/2													
stavebný objekt/building	SO02 - TOBOGÁN PRE NOC KOŠICE													
vykres/plan	PRÍSTREŠKY PRE SKRINKY													
mierka/scale	1:100		rozmery vykresu/plan dimension		630 x 350		vykres/plan		02					
3 1 8		S	Z	0	3	0	0	1	2	2	5	paré	profesia/discipline	ASR
akcia/action		stupeň/stage		st.objekt/building		revízia/revision		datum/date				číslo zákazky		