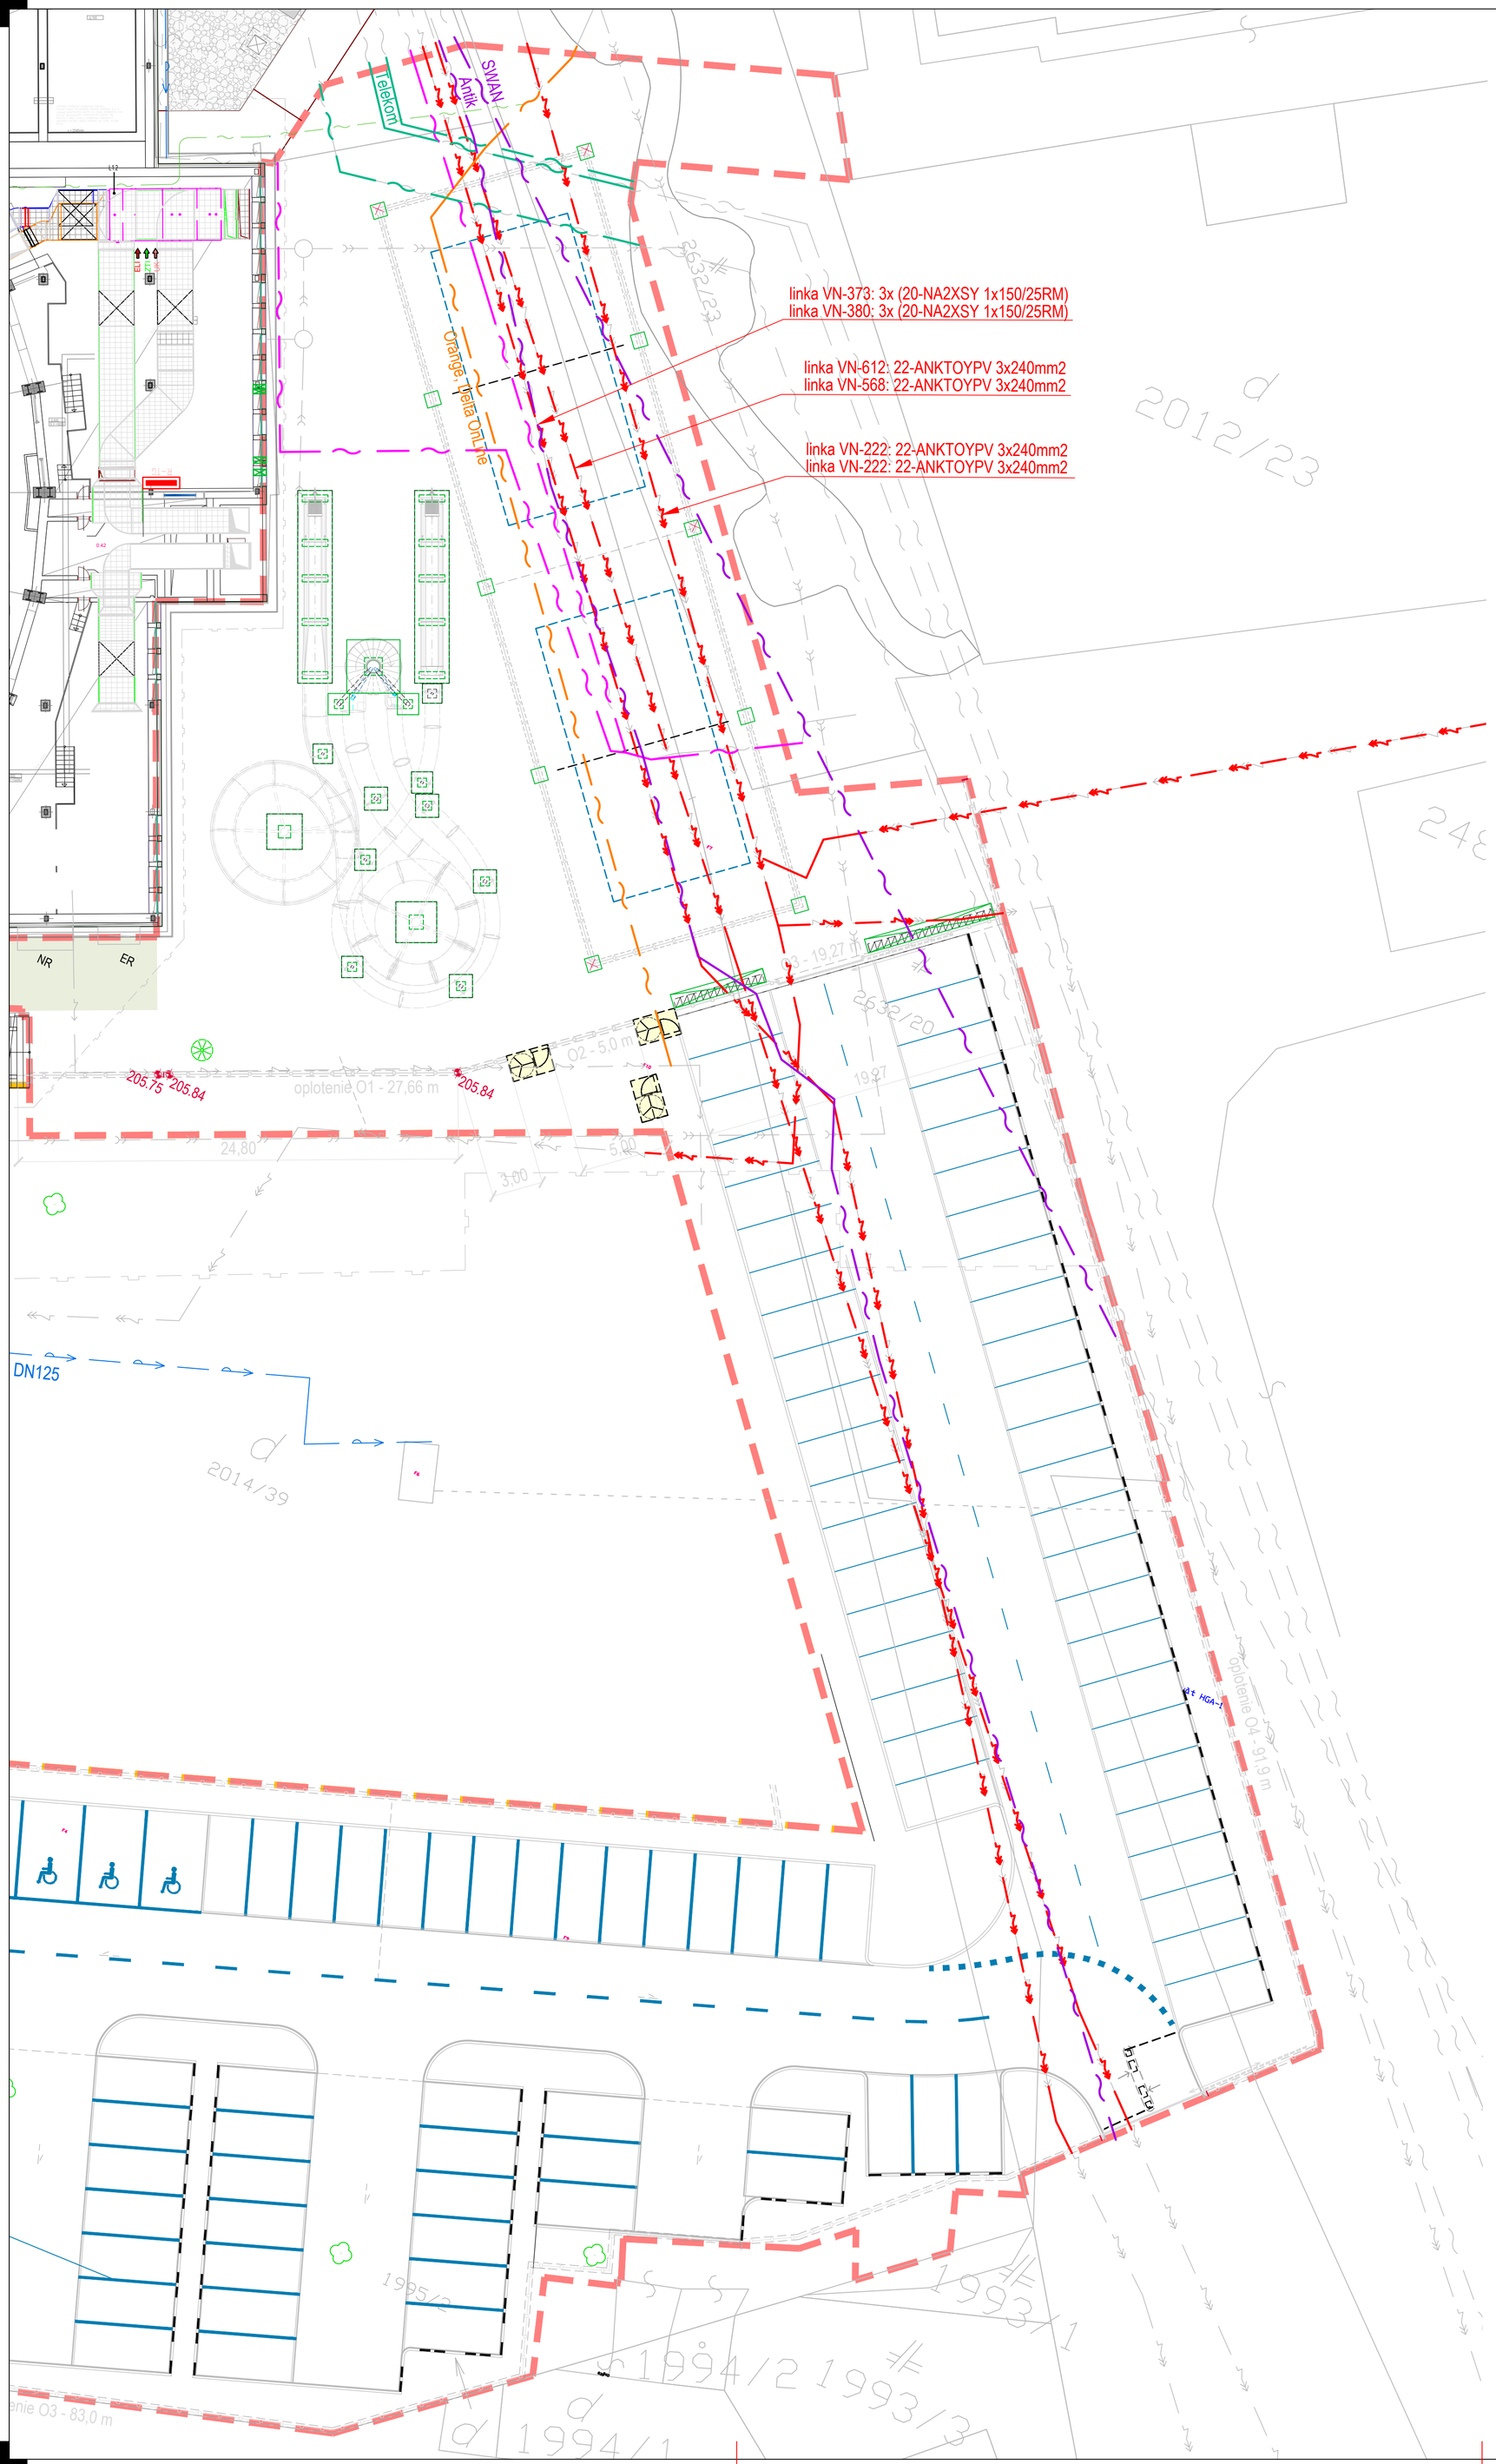

LEGENDA JESTVUJÚCICH SIETI

	JESTVUJÚCA KANALIZÁCIA BEZ ROZLÍŠENIA
	JESTVUJÚCI VODOVOD
	JESTVUJÚCI NTL ROZVOD PLYNU
	JESTVUJÚCE HORUCOVODNÉ POTRUBIE
	JESTVUJÚCE SPOJOVACIE VEDENIA /ANTIK, SWAN/
	JESTVUJÚCE SPOJOVACIE VEDENIA /DELTA ONLINE, SLOVANET/
	JESTVUJÚCE SPOJOVACIE VEDENIA /ENERGOTEL/
	JESTVUJÚCE SPOJOVACIE VEDENIA /SLOVAK TELEKOM/
	JESTVUJÚCA DISTRIBUČNÁ NN SIEŤ /VSD/
	JESTVUJÚCA DISTRIBUČNÁ VN SIEŤ /VSD/
	JESTVUJÚCE VEDENIE DPMK
	JESTVUJÚCA VEREJNÉ OSVETLENIE /ELTODO/

NAJMENŠIE DOVOLENÉ VZDIALENOSTI 22 kV KÁBELOVÉHO VEDENIA OD OSTATNÝCH PODZEMNÝCH VEDENÍ / STN 73 6005 /

	DRUH VEDENIA	SILOVÉ KÁBELY 1 kV	10 kV	35 kV	110 kV	OZNAMOVACIE VEDENIE NECHRÁNENÉ	V CHRÁNIČKE	PLYNOVODY do 0,005 MPa	do 0,3 MPa	VODOVODNÉ POTRUBIE	TEPELNÉ VEDENIE	KÁBELOVODY	STOKY
		1	2	3	4	5	6	7	8	9	10	11	12
22 - kV	VODOROVNÉ VZDIALENOSTI / SÚBEH / v / m /	0,20	0,20	0,20	0,20	0,80	0,30	0,40	0,60	0,40	1,00	0,30	0,50
	ZVISLÉ VZDIALENOSTI / KRIŽOVANIA / v / m /	0,20	0,20	0,20	0,25 [1]	0,80 [2]	0,10 [3]	0,10 [4]	0,20 [4]	0,40 / 0,20 [2,3]	0,50 [5]	0,30	0,50

POZNÁMKA:

1 - kábel nižšieho napätia uložený v chráničke
2 - nechránené
3 - v kanáli, alebo v betónových chráničkách
4 - kábel v chráničke presahujúci plynovod na každú stranu o 1,00 m. Pre kábel bez ochranného krytu sa zväčšujú vzdialenosti takto : Pri križovaní ntl plynovodu s kabelami do 35 kV na 0,40 m. Pri križovaní strednotlak. plynovodu s kábelami do 10 kV na 1,00 m, s kábelami do 35 kV na 1,5 m.
5 - pri uložení v chráničke možno primerane znížiť.

NAJMENŠIE DOVOLENÉ VZDIALENOSTI 1 kV KÁBELOVÉHO VEDENIA OD OSTATNÝCH PODZEMNÝCH VEDENÍ / STN 73 6005 /

	DRUH VEDENIA	SILNOPRÚD. KÁB. DO 22 kV	TELEKOM KÁBLE	PLYNOVODY do 0,005 MPa	PLYNOVODY do 0,3 MPa	VODOVODNÉ POTRUBIA	TEPELNÉ VEDENIA	KANALIZAČNÉ STOKY
SILNOPRÚD. KÁBLE 1 kV	VODOROVNÉ VZDIALENOSTI / SÚBEH / v / m /	0,2	0,3 [1] 0,1 [2]	0,4	0,6	0,4	0,3	0,5
	ZVISLÉ VZDIALENOSTI / KRIŽOVANIA / v / m /	0,2	0,3 [1] 0,1 [2]	0,4 [3]	0,4 [3]	0,4 [1] 0,2 [2]	0,3	0,3

POZNÁMKA: 1 - nechránené
2 - chránené
3 - ak je kábel v ochr. trúbke min. 1 m vpravo - vľavo, môže byť 0,1 m

UPOZORNENIE:

VŠETKY NAVRHOVANÉ MATERIÁLY JE MOŽNÉ NAHRADIŤ OBDOBNÝMI MATERIÁLMI S PODOBNÝMI STAVEBNOTECHNICKÝMI A FYZIKÁLNYMI VLASTNOSŤAMI INÝCH CERTIFIKOVANÝCH VÝROBCOV !!!
PRI APLIKÁCII VŠETKÝCH MATERIÁLOV, KONŠTRUKCIÍ A PRVKOV DODRŽAŤ TECHNOLOGICKÉ A MONTÁŽNE POKYNY V ZÁVISLOSTI OD APLIKOVANÝCH HMOT A TECHNOLÓGII PODĽA POKYNOV VÝROBCU, PREDPISOV V TECHNICKÝCH LISTOV A PLATNÝCH STN!!!
TENTO VÝKRES JE NEHMOTNÝM MAJETKOM FIRMY d.g.a. DESIGN GRAPHIC ARCHITECTURE s.r.o. OBSAH TOHTO VÝKRESU JE PREDMETOM OBCHODNÉHO TAJOMSTVA FIRMY. POŽIČAŤ, ZVEREJNIŤ, ROZMNOŽIŤ, POUŽÍVAŤ NA ÚČELY INEJ STAVBY, UKÁZAŤ Z NEHO ODPISY, VÝPISY ALEBO KÓPIE BEZ PÍSOMNÉHO SÚHLASU FIRMY JE PORUŠENIE PLATNÝCH PRÁV!!!

schéma/plan			orientácia/orientation: S
revízia/revision	datum/date		obsah/contents
investor/client	MESTO KOŠICE	Trieda SNP 48/A Košice, 040 11	KOŠICE
správca	TEPELNÉ HOSPODÁRSTVO spoločnosť s ručením obmedzeným Košice	Komenského 7 Košice, 040 01 Tel: +421 55 600 7100 teho@teho.sk	Ing. Štefan Ferencz Bc.. Róbert Vinclér Adrián Majtek Ladislav Šebek TEHO Tepelné hospodárstvo Košice
generálny projektant/ general designer	TERMOKLIMA, s.r.o.	Košická 3646/68 Poprad, 058 01 Tel: +421 52 426 1001 termoklima@termoklima.sk	Ing. Ján Stanek Termoklima Poprad
author/designer	d.g.A. design graphic architecture s.r.o.	Sídlo: Jirásková 38, Prešov Ateliér: Popradská 80, Košice Tel: +421 55 644 4397 atelierdga@mail.t-com.sk	Ing.mgr.arch. Radovan Gonos Ing. Martin Kušnírik Ing. Peter Cimbal Ing. Matúš Chomjak DESIGN GRAPHIC ARCHITECTURE
vypracoval/drawn by	d.g.A. design graphic architecture s.r.o.	Sídlo: Jirásková 38, Prešov Ateliér: Popradská 80, Košice Tel: +421 55 644 4397 atelierdga@mail.t-com.sk	Ing.mgr.arch. Radovan Gonos
zodpovedný projektant/ responsibledesigner	Ing.mgr.arch. Radovan Gonos		autorizácia/authorisation
hip/gpe	Ing.mgr.arch. Radovan Gonos		
projekt/project	TOBOGAN A PARKOVISKO PRE NOC KOŠICE		
miesto/place	Košice - Staré Mesto, Protifašistických bojovníkov 4, 040 01 Katastrálne územie: Stredné Mesto Parcela č.: 2014/1, 2014/19, 2014/39, 2632/19, 2632/20, 2002, 2481/18, 2482, 1997/2		
stavebný objekt/building	SO02 - TOBOGÁN PRE NOC KOŠICE		
výkres/plan	SITUÁCIA - OCHRANA KÁBLOVÝCH VEDENÍ		
mierka/scale	1:200	rozmer výkresu/plan dimension: 630 x 700	výkres/plan: 04

akcia/action	stupeň/stage	sl.objekt/building	revízia/revision	dátum/date	paré	profesia/discipline	číslo zákazky
3 1 8	S Z	0 3	0 0	1 2 2 5		ASR	

d.g.A. design graphic architecture s.r.o., Jirásková 38, 080 05 Prešov, ateliér Popradská 80, 040 011 Košice, zapísaná v OR OS Prešov, oddiel Sro, vložka 17132/P, tel.+421 55 6444397, mail. atelierdga@mail.t-com.sk, IČO. 36 514 241, DIČ. 202 214 2727

ISO 5457 - 1,5A2/6xA4