



VZOROVÝ PRIEČNY REZ 1

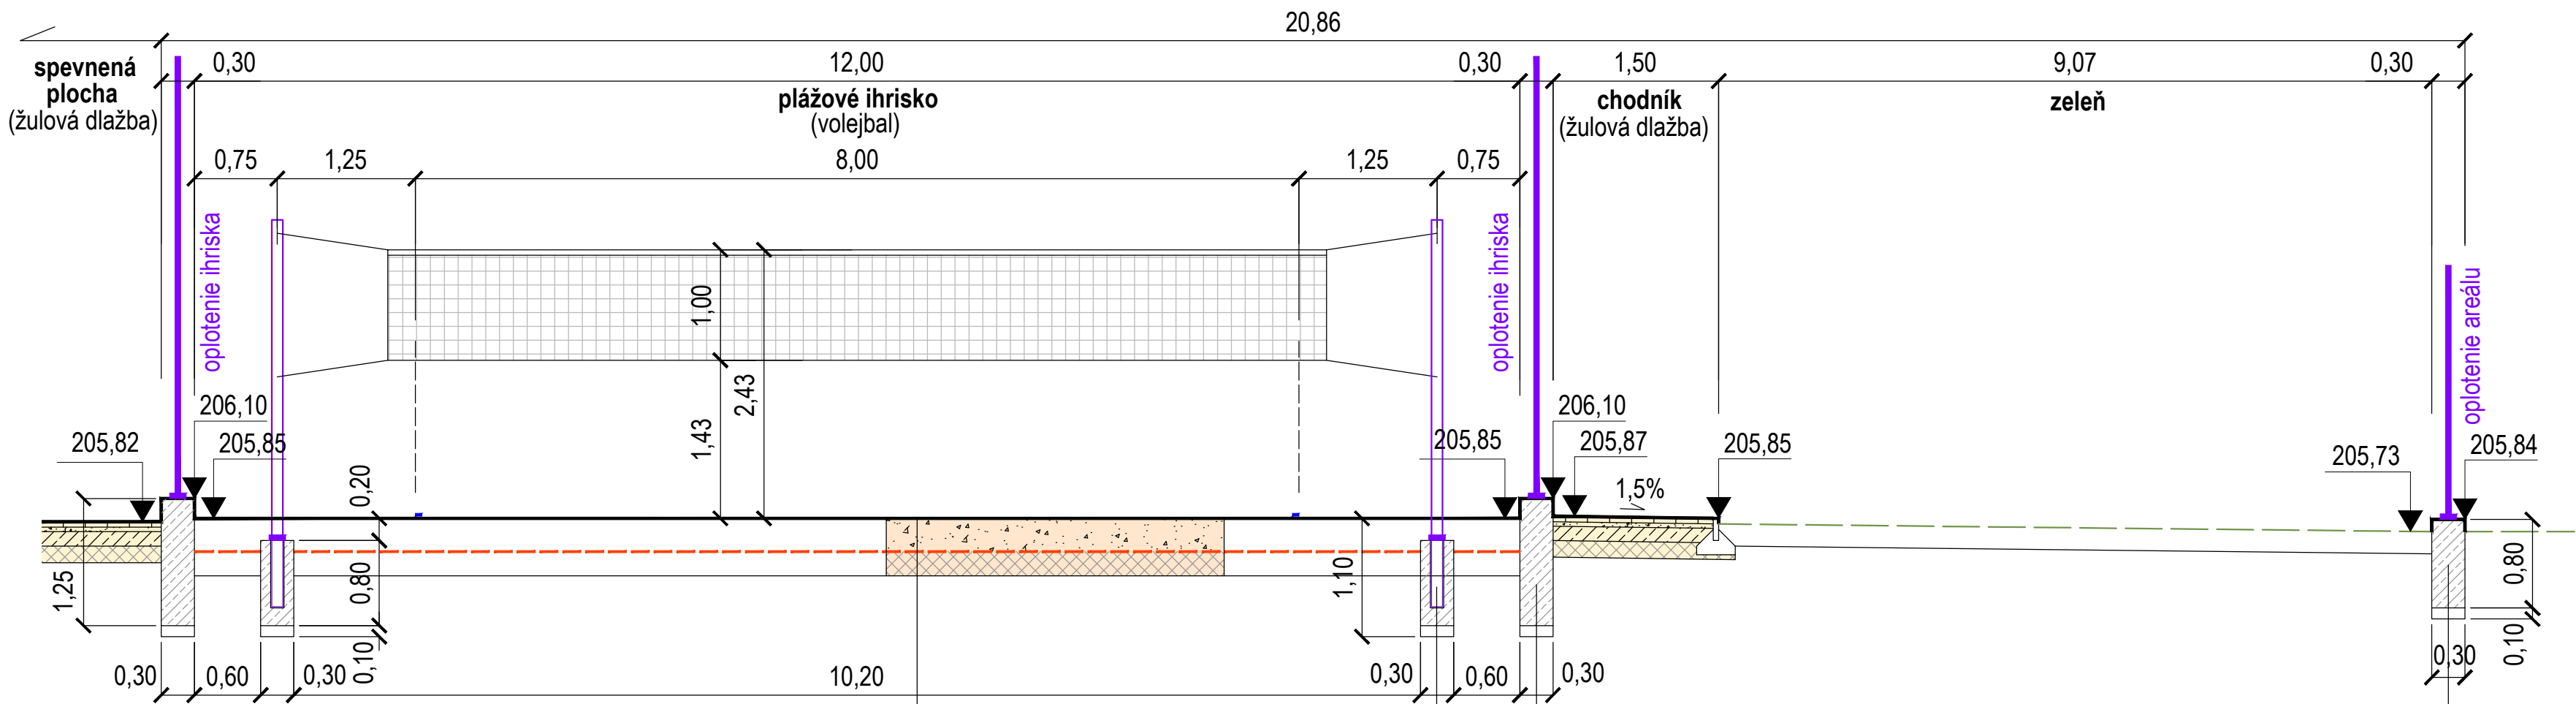

- stĺp volejbalového ihriska DN100, 3,50 m (uloženie do kapsy 0,6 m)
- betónový základ C25/30 300/800 mm
- 100 mm štrkodrvina 8/16 mm
- stĺp ľahkého oplotenia ihriska DN60, 4,00 m (uchytený chem. kotvami)
- betónový základ C25/30 300/1250 mm
- 100 mm štrkodrvina 8/16 mm

- oplotenie areálu (viď detail výkresu 301, uchytené do základu chem. kotvami)
- betónový základ C25/30 300/800 mm
- 100 mm štrkodrvina 8/16 mm

VZOROVÝ PRIEČNY REZ 2

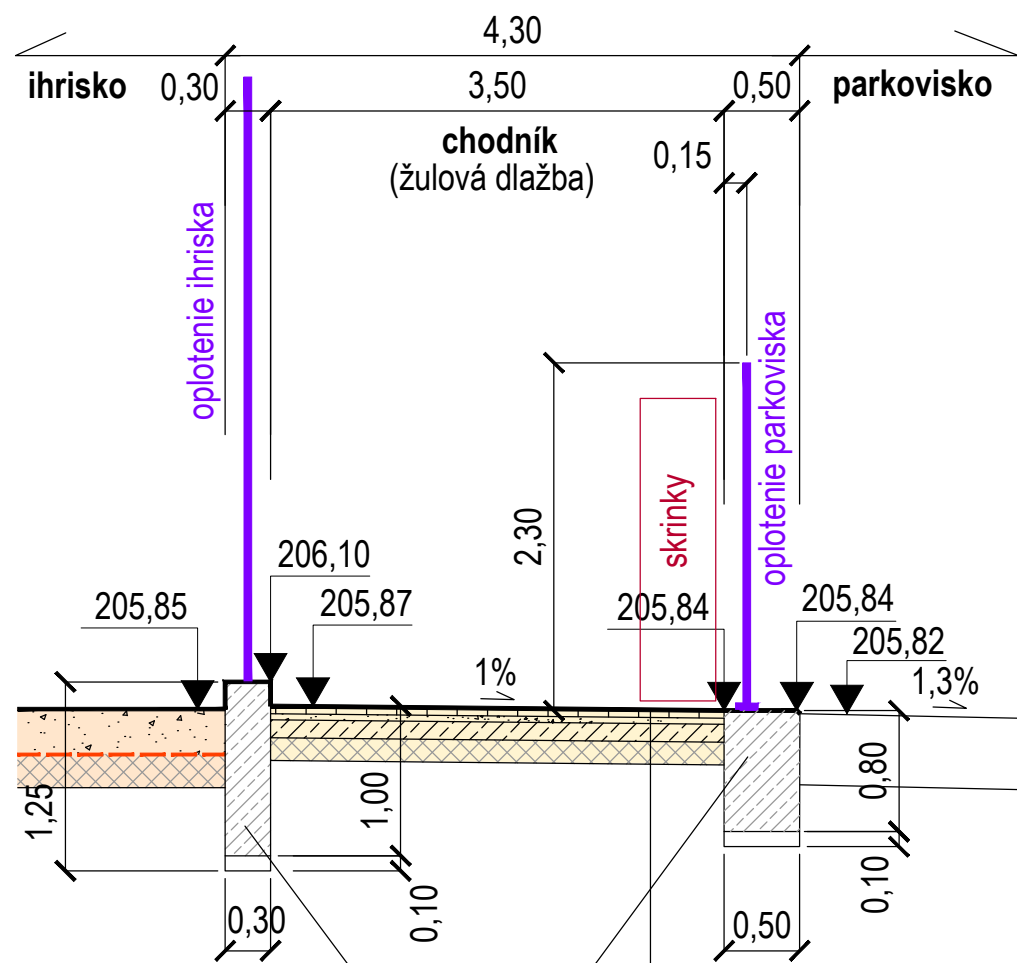

- betón prostý C25/30

chodník (žulová dlažba)	
D 50 mm	žulové dlaždice 50/50/50 mm STN EN 1338 - farba sivá
L 40 mm	drvené kamenivo 2/4 STN EN 13242
P 120 mm	cementom stmelená zmes CBGM C <sub>8/10</sub> 22; STN 73 6124-1
O 150 mm	štrkodrvina ŠD; 0/45 Gc; STN 73 6126
spolu 360 mm	

plážové ihrisko (volejbal)	
K 300 mm	piesok jemný - ťažené kamenivo, frakcia 0/2 mm
	geotextília bráni premiešaniu krycej a ochrannej vrstvy
O 200 mm	štrkodrvina ŠD; 0/45 Gc; STN 73 6126
spolu 500 mm	

Edef2 > 30 MPa

Edef2 > 30 MPa

UPOZORNENIE:

VŠETKY NAVRHOVANÉ MATERIÁLY JE MOŽNÉ NAHRADIŤ ODOBNOU MATERIÁLMI S PODOBNÝMI STAVEBNOTECHNICKÝMI A FYZIKÁLNYMI VLASTNOSTAMI INÝCH CERTIFIKOVANÝCH VÝROBCOV !!!  
PRI APLIKACII VŠETKÝCH MATERIÁLOV, KONŠTRUKCIÍ A PRVKOV DODRŽAŤ TECHNOLOGICKÉ A MONTÁŽNE POKYNY V ZÁVISLOSTI OD APLIKOVANÝCH HMOT A TECHNOLOGIÍ  
PODĽA POKYNOV VÝROBCU, PREDPISOV V TECHNICKÝCH LISTOV A PLATNÝCH STN!!!  
TENTO VÝKRES JE NEHMOTNÝM MAJETKOM FIRMY d.g.a. DESIGN GRAPHIC ARCHITECTURE s.r.o. OBSAH TOHTO VÝKRESU JE PREDMETOM OBCHODNÉHO TAJOMSTVA FIRMY.  
POŽIČAŤ, ZVEREJNIŤ, ROZMNOŽIŤ, POUŽÍVAŤ NA ÚČELY INEJ STAVBY, UKÁZAŤ Z NEHO ODPISY, VÝPISY ALEBO KÓPIE BEZ PÍSMENNÉHO SÚHLASU FIRMY JE PORUŠENIE PLATNÝCH PRÁV!!!

schéma/plan	orientácia/orientation	
revízia/revision	datum/date	obsah/contents
investor/client	MESTO KOŠICE Trieda SNP 48/A Košice, 040 11	
investor/client	TEPELNÉ HOSPODÁRSTVO spoločnosť s ručením obmedzeným Košice Komenského 7 Košice, 040 01 Tel: +421 55 600 7100 teho@teho.sk	Ing. Stefan Ferencz Bc. Robert Vincler Adrián Mažák Ladislav Šebek 
generálny projektant/ general designer	TERMOKLIMA, s.r.o. Košická 3646/68 Poprad, 058 01 Tel: +421 52 426 1001 termoklima@termoklima.sk	Ing. Ján Stanek 
author/designer	d.g.a. design graphic architecture s.r.o. Sídlo: Jiráskova 38, Prešov Atelier: Popradská 80, Košice Tel: +421 55 644 4397 ateledga@mail-t-com.sk	Ing.mgr.arch. Radovan Gonos Ing. Martin Kušnírik Ing. Peter Cimbal Ing. Miroslav Chomjak 
vypracoval/drawn by	Ing. Vladimír Vydra - ARDYV FORM	Ing.Vladimír Vydra
zodpovedný projektant/ responsibledesigner	Ing. Vladimír Vydra	autorizácia/authorisation
hip/gpe	Ing.mgr.arch. Radovan Gonos	
projekt/project	TOBOGAN A PARKOVISKO PRE NOC KOŠICE	
miesto/place	Košice - Staré Mesto, Protifašistických bojovníkov 4, 040 01 Katastrálne územie: Stredné Mesto Parcela č.: 2014/1, 2014/19, 2014/39, 2632/19, 2632/20, 2002, 2481/18, 2482, 1997/2	
stavebný objekt/building	SO 03 - SPEVNENÉ PLOCHY, OPLOTENIE A SADOVÉ ÚPRAVY	
vykres/plan	VZOROVÝ PRIEČNY REZ	
mierka/scale	1:50	rozměr vykresu/plan dimension 840 x 297
		vykres/plan 201
3 1 8	S Z 0 3 0 0 1 1 2 5	paré
akcia/action	stupeň/stage	st.objekt/building
	revízia/revision	datum/date
		profesia/discipline CES
		číslo zákazky