




REZOPOHĽAD OPLOTENIA (časť 1)

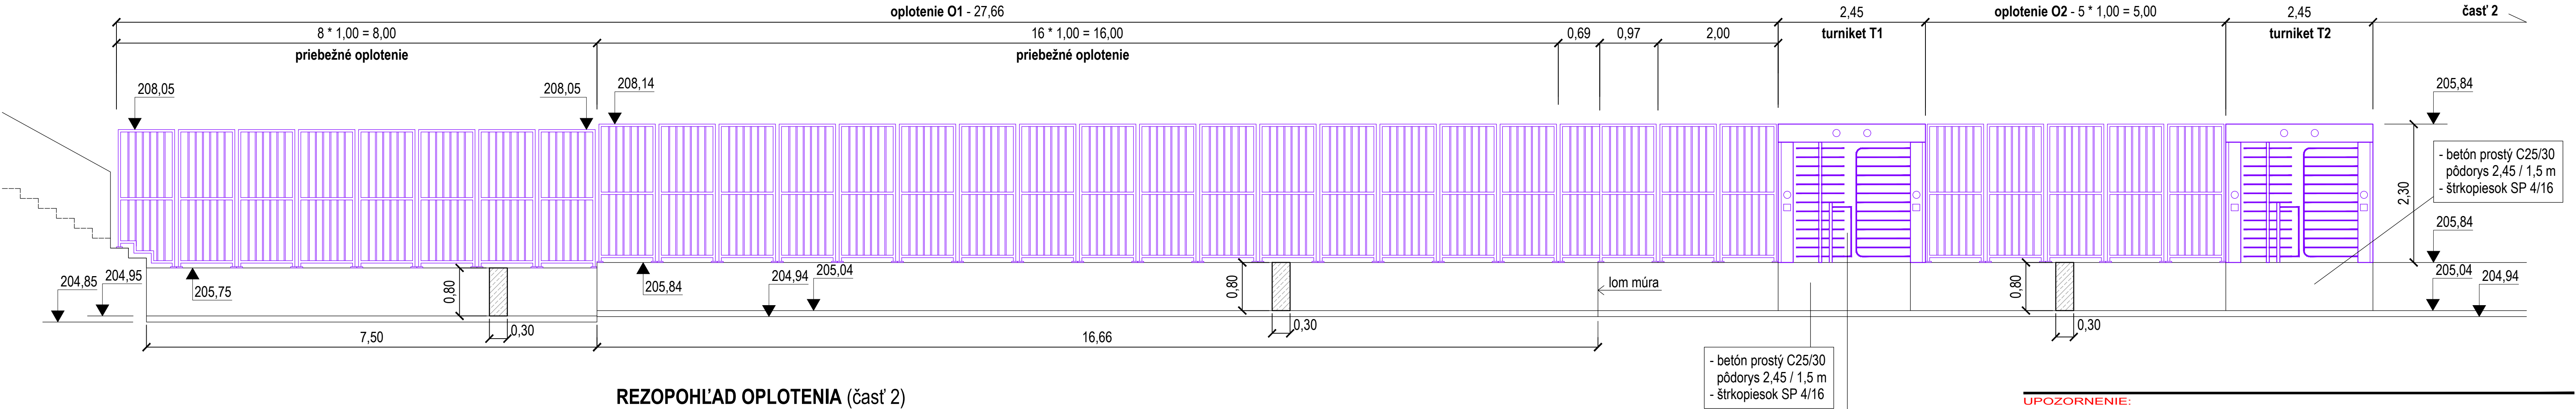



REZOPOHĽAD OPLOTENIA (časť 2)

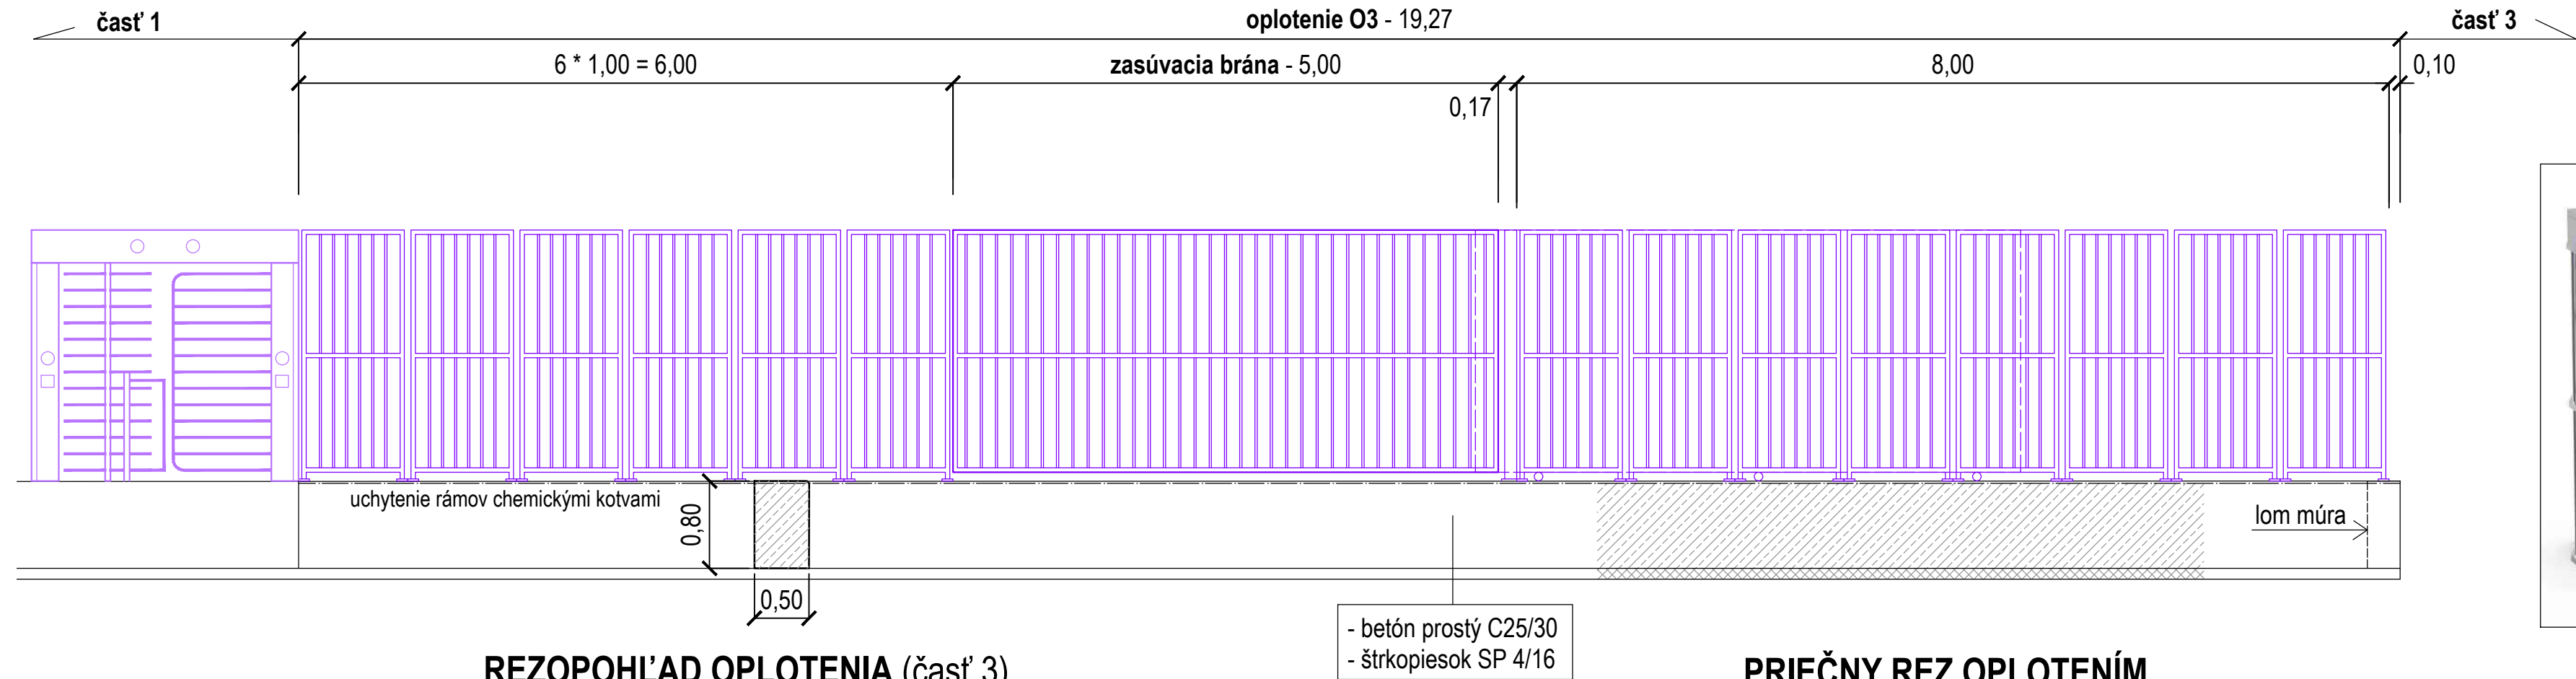

REZOPOHĽAD OPLOTENIA (časť 3)

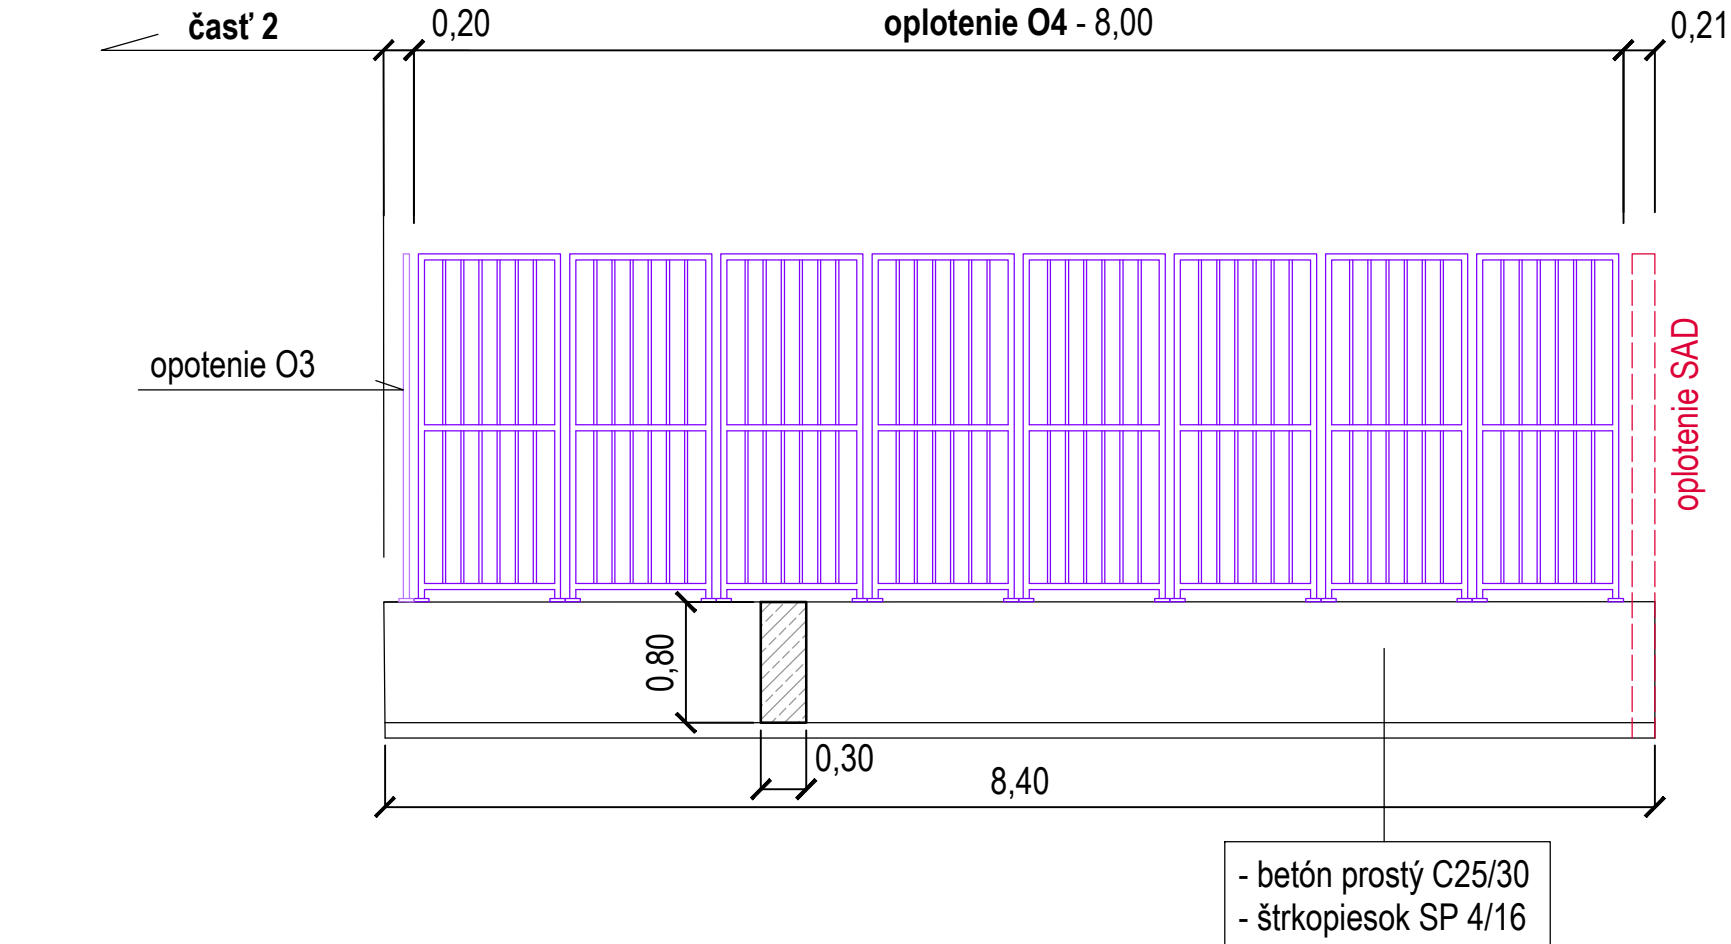

PRIEČNY REZ OPLOTENÍM

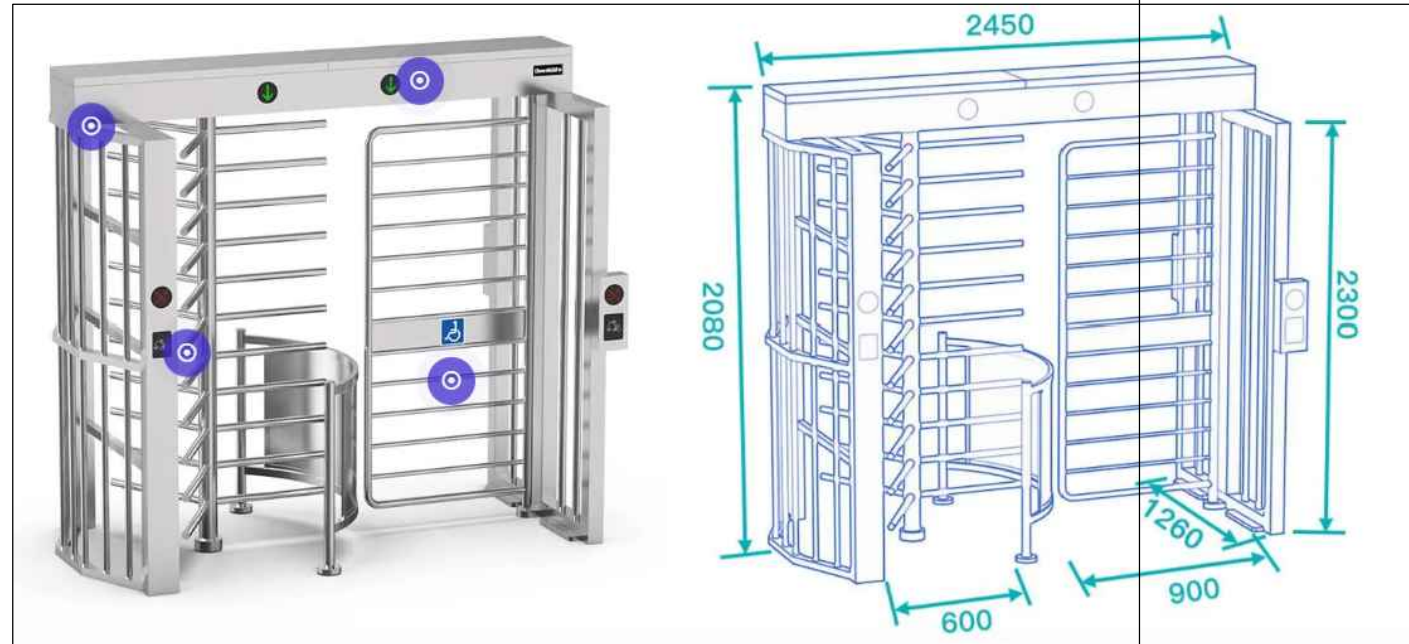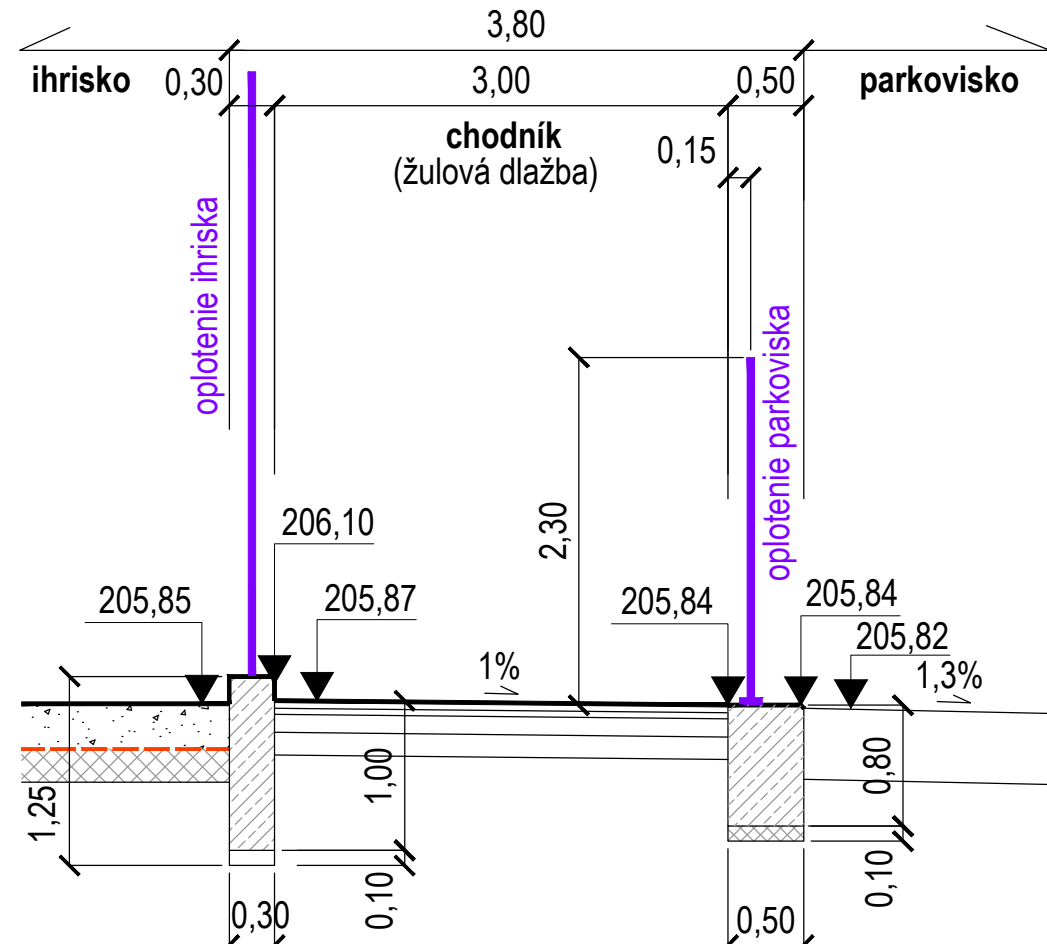

UPOZORNENIE:

VŠETKY NAVRHOVANÉ MATERIÁLY JE MOŽNÉ NAHRADIŤ ODOBNÝMI MATERIÁLMI S PODOBNÝMI STAVEBNOTECHNICKÝMI A FYZIKÁLNYMI VLASTNOSTAMI INÝCH CERTIFIKOVANÝCH VÝROBCOV !!!  
PRI APLIKACII VŠETKÝCH MATERIÁLOV, KONŠTRUKCII A PRVKOV DODRŽAŤ TECHNOLOGICKÉ A MONTÁŽNE POKYNY V ZÁVISLOSTI OD APLIKOVANÝCH HMOT A TECHNOLOGIÍ PODLA POKYNOV VÝROBCU, PREDPISOV V TECHNICKÝCH LISTOV A PLATNÝCH STN!!!  
TENTO VÝKRES JE NEHMOTNÝM MAJETKOM FIRMY d.g.a. DESIGN GRAPHIC ARCHITECTURE s.r.o. OBSAH TOHTO VÝKRESU JE PREDMETOM OBCHODNEHO TAJOMSTVA FIRMY. POŽIČAŤ, ZVEREJNIŤ, ROZMNOŽIŤ, POUŽÍVAŤ NA ÚČELY INEJ STAVBY, UKÁZAŤ Z NEHO ODPISY, VÝPISY ALEBO KÓPIE BEZ PÍSMENNEHO SOHLASU FIRMY JE PORUŠENIE PLATNÝCH PRÁV!!!

revízia/revision		datum/date		obsah/contents											
investor/client		TEPELNÉ HOSPODÁRSTVO spoločnosť s ručením obmedzeným Košice		Komenského 7 Košice, 040 01 Tel: +421 55 600 7100 teho@tho.sk											
generálny projektant/ general designer		TERMOKLIMA, s.r.o.		Ing. Štefan Fereza Bc. Róbert Vinár Adrián Mašek Ladislav Šebek											
author/designer		d.g.A. design graphic architecture s.r.o.		Ing. Ján Stanek											
vypracoval/drawn by		Ing. Vladimír Vydra - ARDYV FORM		Ing. mgr. arch. Radovan Gonos Ing. Martin Kuchárík Ing. Peter Cimbal Ing. Miroslav Dmájak											
zodpovedný projektant/ responsible designer		Ing. Vladimír Vydra													
hp/gpe		Ing. mgr. arch. Radovan Gonos													
projekt/project		TOBOGAN A PARKOVISKO PRE NOC KOŠICE													
miesto/place		Košice - Staré Mesto, Protifašistických bojovníkov 4, 040 01 Katastrálne územie: Stredné Mesto Parcela č.: 2014/1, 2014/19, 2014/39, 2632/19, 2632/20, 2002, 2481/18, 2482, 1997/2		autorizácia/authorisation											
stavebný objekt/building		SO 03 - SPEVNENÉ PLOCHY, OPLOTENIE A SADOVÉ ÚPRAVY													
výkres/plan		PRIEČNY REZ OPLOTENIA A REZOPOHĽADY													
mierka/scale		1:50		rozmer výkresu/plan dimension											
				891 x 420											
				výkres/plan											
				202											
3	1	8	S	Z	0	3	0	0	1	1	2	5	paré	profesia/discipline	CES
akcia/action		stupeň/stage		st. objekt/building		revízia/revision		datum/date						tlačo/track	