



VZOROVÝ PRIEČNY REZ 1

MOC 7,0/40 vetva A - km 0,032 07

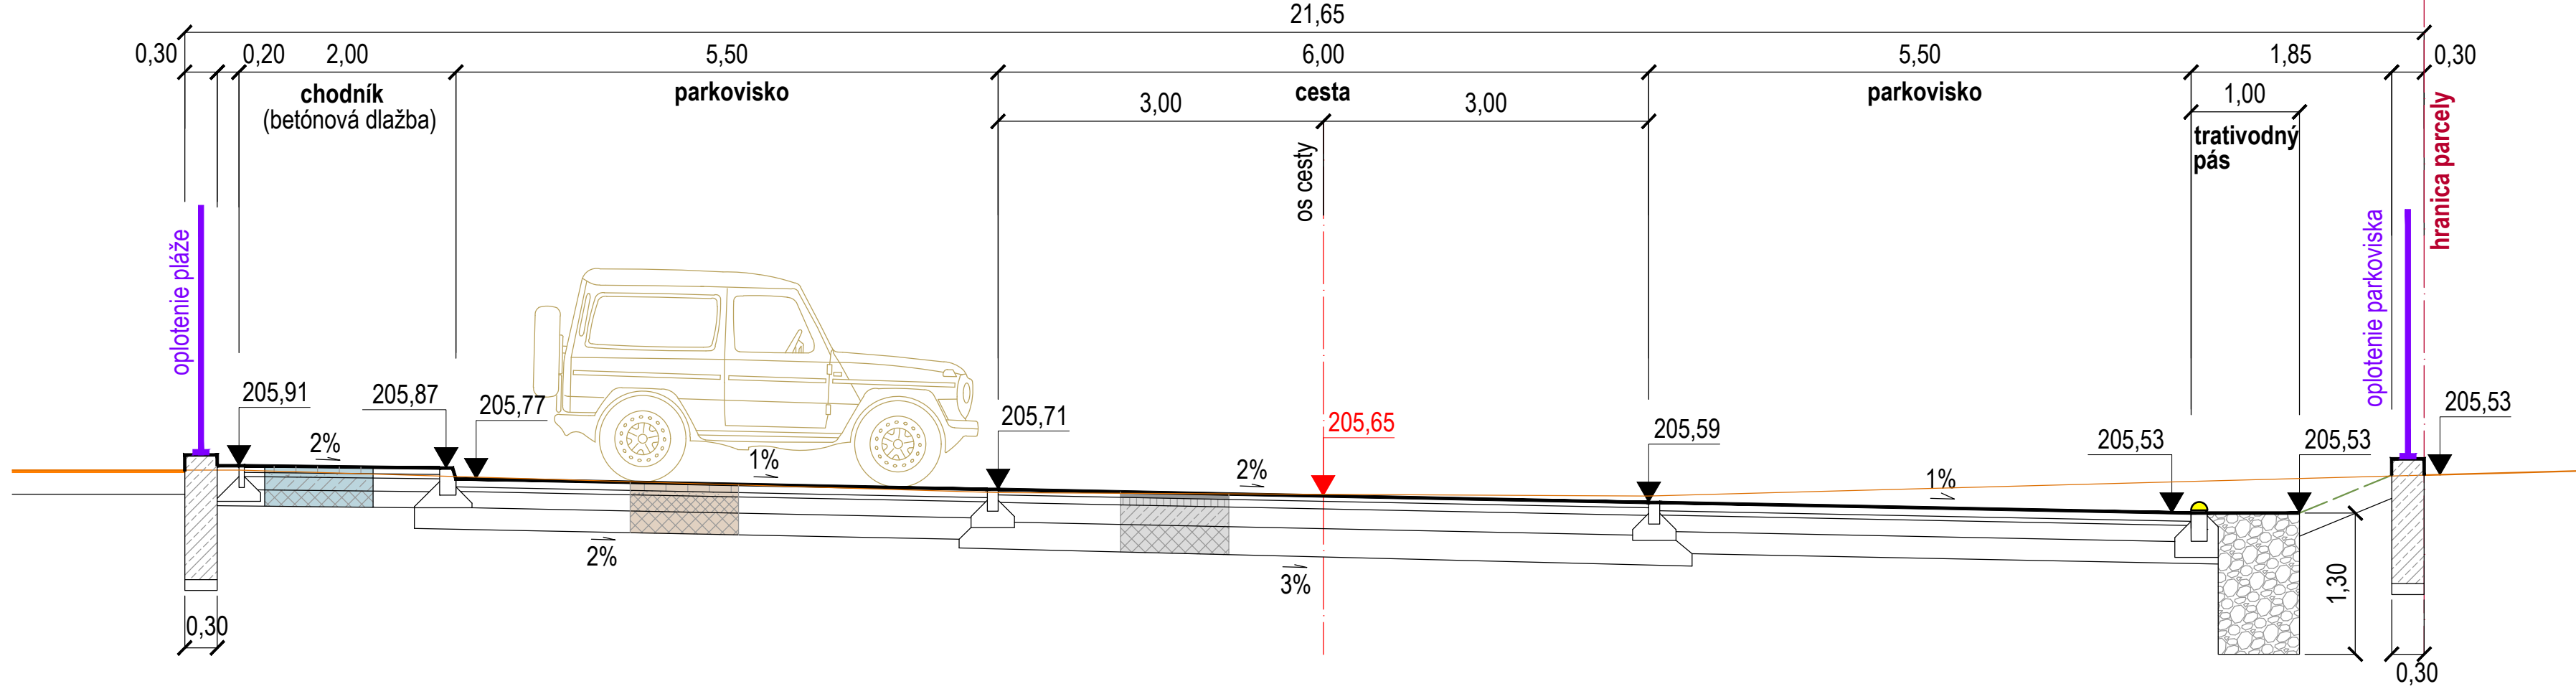

VZOROVÝ PRIEČNY REZ 2

MOC 7,0/40 vetva B - km 0,030 00

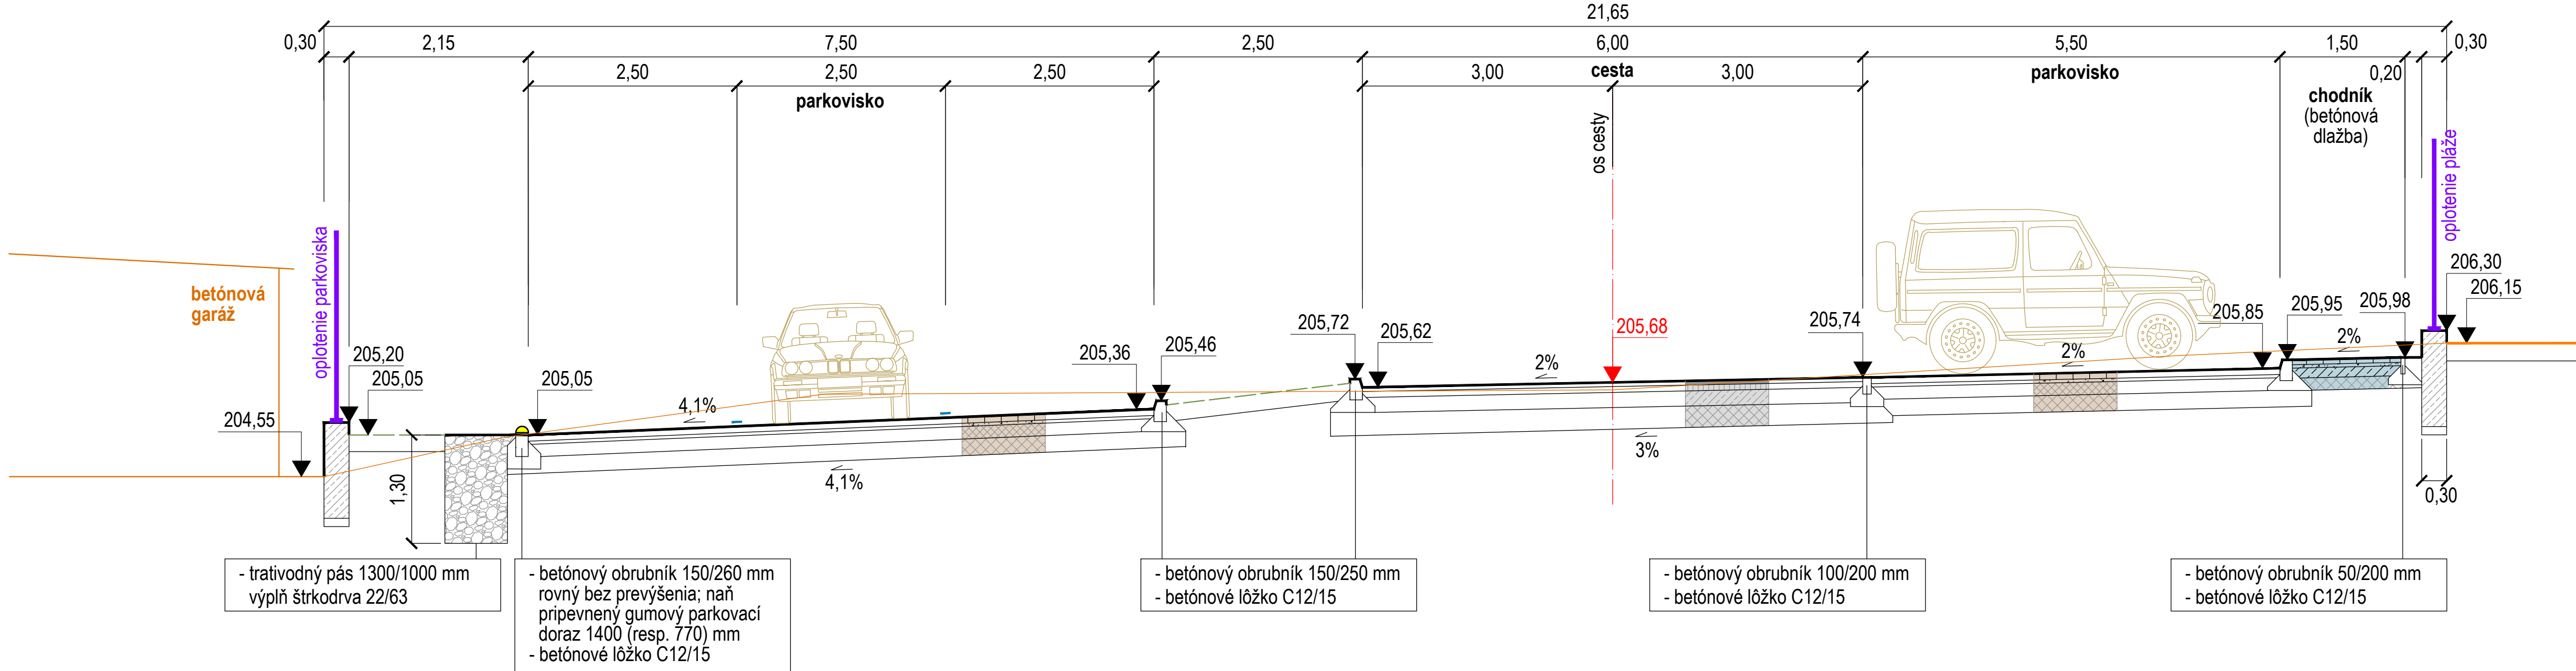

cesta (asfaltový betón)	
K 50 mm	asfaltový betón; AC 11 O; II; STN EN 13108-1 na spojovací postrek asfaltový 0,5 kg/m <sup>2</sup>
P1 70 mm	asfaltový betón; AC 22 L; II; STN EN 13108-1 na infiltrčný postrek 1,0 kg/m <sup>2</sup>
P2 200 mm	cementom stmelená zmes CBGM C <sub>8/10</sub> 22; STN 73 6124-1
O 220 mm	štrkodrvina ŠD; 0/45 Gc; STN 73 6126

spolu 540 mm

parkovisko (zatravnňovacie panely)	
D 80 mm	zatravnňovacie tvarovky z tvrdého plastu STN EN 1338 - výplň dlažba na čiarach, zvyšok zatravnňenie
L 40 mm	drvené kamenivo 2/4 STN EN 13242
P 150 mm	štrkodrvina UM ŠD; 0/22 Gc; STN 73 6126
O 220 mm	štrkodrvina UM ŠD; 0/45 Gc; STN 73 6126

spolu 490 mm

chodník (dlažba)	
D 60 mm	betónové dlažbové tvarovky 100/200 - 200/300 mm STN EN 1338 - farba sivá
L 40 mm	drvené kamenivo 2/4 STN EN 13242
P 120 mm	cementom stmelená zmes CBGM C <sub>8/10</sub> 22; STN 73 6124-1
O 150 mm	štrkodrvina ŠD; 0/45 Gc; STN 73 6126

spolu 370 mm

UPOZORNENIE:

VŠETKY NAVRHOVANÉ MATERIÁLY JE MOŽNÉ NAHRADIŤ ODOBNÝMI MATERIÁLMI S PODOBNÝMI STAVEBNOTECHNICKÝMI A FYZIKÁLNYMI VLASTNOSTAMI INÝCH CERTIFIKOVANÝCH VÝROBCOV !!!  
PRI APLIKACII VŠETKÝCH MATERIÁLOV, KONŠTRUKCII A PRVKOV DODRŽAŤ TECHNOLOGICKÉ A MONTÁŽNE POKYNY V ZÁVISLOSTI OD APLIKOVANÝCH HMŤ A TECHNOLOGII PODLA POKYNOV VÝROBCU, PREDPISOV V TECHNICKÝCH LISTOV A PLATNÝCH STN!!!  
TENTO VÝKRES JE NEHMOTNÝM MAJETKOM FIRMY d.g.a. DESIGN GRAPHIC ARCHITECTURE s.r.o. OBSAH TOHTO VÝKRESU JE PREDMETOM OBCHODNEHO TAJOMSTVA FIRMY. POŽIČAŤ, ZVEREJNIŤ, ROZMNOŽIŤ, POUŽÍVAŤ NA ŎCĚLY INEJ STAVBY, UKÁZAŤ Z NEHO ODPISY, VÝPISY ALEBO KÓPIE BEZ PÍSMENNEHO SÚHLASU FIRMY JE PORUŠENIE PLATNÝCH PRÁV!!!

schéma/plan				orientácia/orientation		<div><div>S</div></div>	
revízia/revision		datum/date				obsah/contents	
investor/client		MESTO KOŠICE		Trieda SNP 48/A Košice, 040 11		<div><div>KOŠICE</div></div>	
správca/client		TEPELNÉ HOSPODÁRSTVO spoločnosť s ručením obmedzeným Košice		Komenského 7 Košice, 040 01 Tel: +421 55 600 7100 teho@teho.sk		<div><div>TEHO</div><div>Teplenie, hospodárstvo Košice</div></div>	
generálny projektant/ general designer		TERMOKLIMA, s.r.o.		Košická 3646/68 Poprad, 058 01 Tel: +421 52 426 1001 termoklima@termoklima.sk		<div><div>Termoklima</div><div>Poprad</div></div>	
author/designer		d.g.A. design graphic architecture s.r.o.		Sídlo: Úrčáskova 38, Prešov Kancelár: Popradská 80, Košice Tel: +421 55 644 4397 dteierdga@mail.t-com.sk		<div><div>DESIGN GRAPHIC ARCHITECTURE</div></div>	
vyraboval/drawn by		Ing. Vladimír Vydra - ARDYV FORM		Ing. Vladimír Vydra			
zodpovedný projektant/ responsible designer		Ing. Vladimír Vydra				autor/author/authorisation	
hip/ge		Ing. mgr. arch. Radovan Gonos					
projekt/project		TOBOGAN A PARKOVISKO PRE NOC KOŠICE					
miesto/place		Košice - Staré Mesto, Protifašistických bojovníkov 4, 040 01 Katastrálne územie: Stredné Mesto Parcela č.: 2014/1, 2014/4, 2014/19, 2014/39, 2632/19, 2632/20, 2632/23, 2002, 2481/18, 2482, 1997/2					
stavebný objekt/building		SO 04 - CESTY A PARKOVACIE PLOCHY					
vykres/plan		VZOROVÉ PRIEČNE REZY					
mierka/scale		1:50		rozměr výkresu/plan dimension		891 x 420	
				vykres/plan		301	
3 1 8		Z P S 0 4 0 0 1 2 6		paré		301	
akcia/action		stupň/stage		st. objekt/building		revízia	
						datum/date	