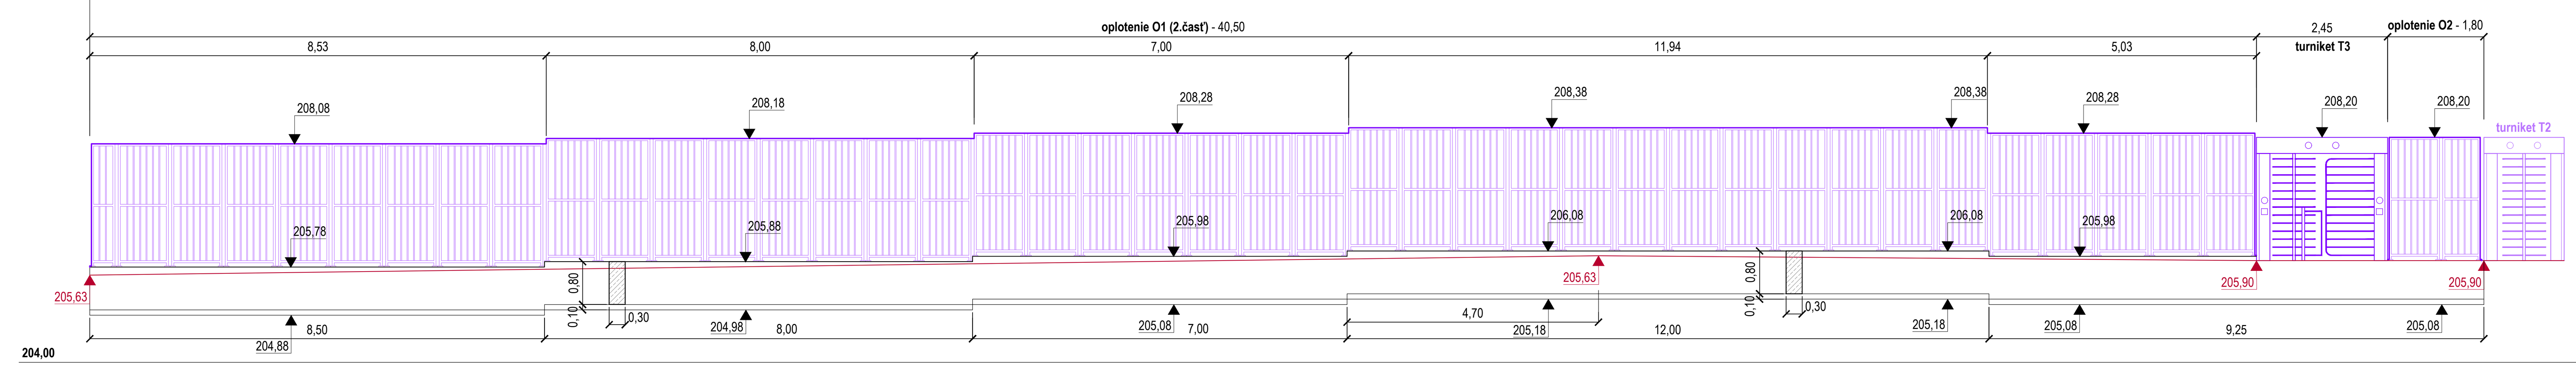

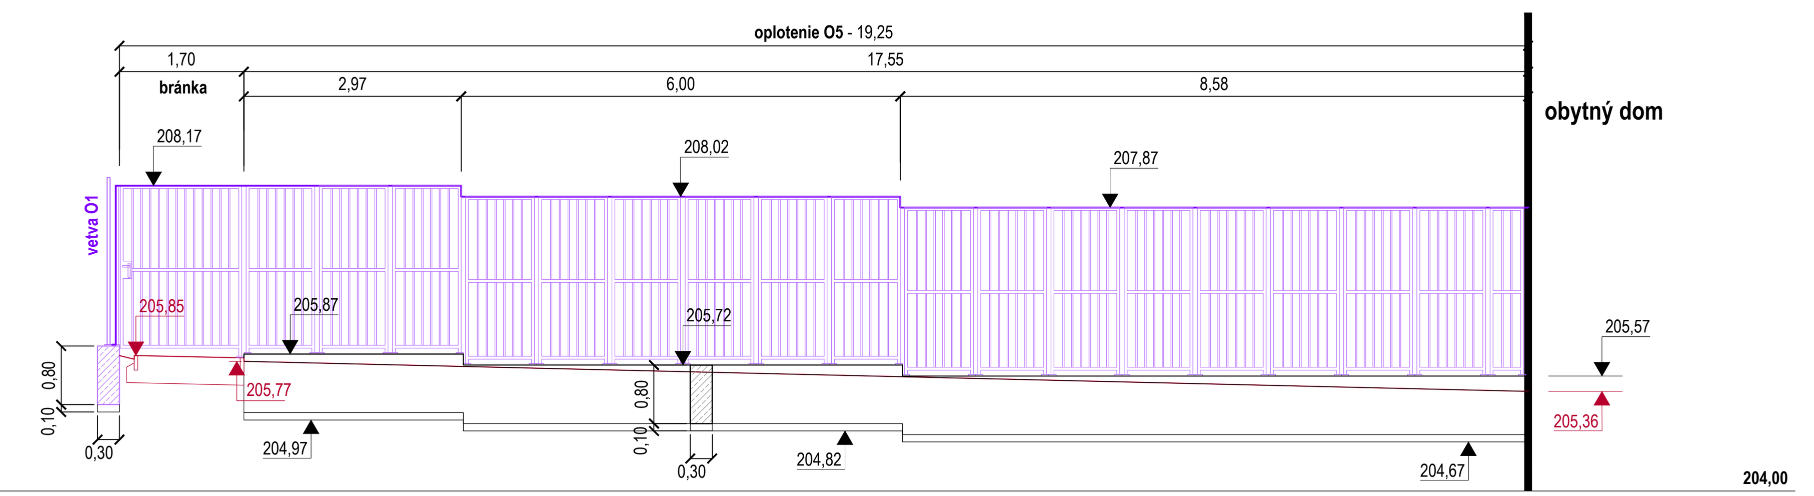

DETAILY TURNIKETU

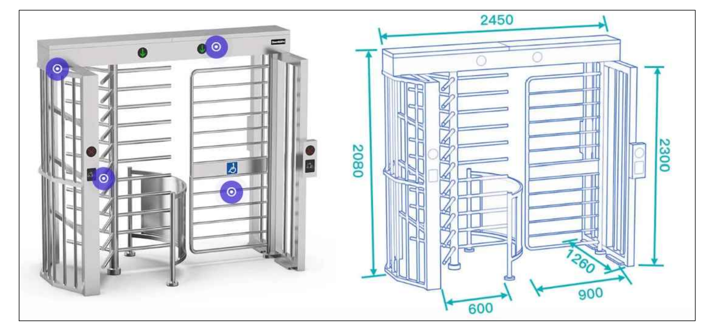

UPOZORNENIE:

VŠTKY NAVRHOVANÉ MATERIÁLY JE MOŽNÉ NAHRADIŤ OBDOBNÝMI MATERIÁLMI S PODOBNÝMI STAVEBNOTECHNICKÝMI A FYZIKÁLNYMI VLASTNOSŤAMI INÝCH CERTIFIKOVANÝCH VÝROBCOV !!!

PRI APLIKÁCII VŠETKÝCH MATERIÁLOV, KONŠTRUKCIÍ A PRVKOV DODRŽAŤ TECHNOLOGICKÉ A MONTÁŽNE POKYNY V ZÁVISLOSTI OD APLIKOVANÝCH HMÔT A TECHNOLÓGIÍ PODĽA POKYNOV VÝROBCU, PREDPISOV V TECHNICKÝCH LISTOV A PLATNÝCH STN!!!

TENTO VÝKRES JE NEHMOTNÝM MAJETKOM FIRMY d.g.a. DESIGN GRAPHIC ARCHITECTURE s.r.o. OBSAH TOHTO VÝKRESU JE PREDMETOM OBCHODNÉHO TAJOMSTVA FIRMY. POŽIČAŤ, ZVEREJNIŤ, ROZMNOŽIŤ, POUŽÍVAŤ NA ÚČELY INEJ STAVBY, UKÁZAŤ Z NEHO ODPISY, VÝPISY ALEBO KÓPIE BEZ PÍSOMNÉHO SÚHLASU FIRMY JE PORUŠENIE PLATNÝCH PRÁV!!!

schéma/plan		orientácia/orientation	S
revízia/revision	datum/date		obsah/contents
investor/client	MESTO KOŠICE	Trieda SNP 48/A Košice, 040 11	
správca/client	TEPELNÉ HOSPODÁRSTVO spoločnosť s ručením obmedzeným Košice	Komenského 7 Košice, 040 01 Tel: +421 55 600 7100 teho@teho.sk	Ing. Štefan Ferencz Bc. Róbert Vincler Adrián Mojžek Ladislav Šebek
generálny projektant/general designer	TERMOKLIMA, s.r.o.	Košická 3646/68 Poprad, 058 01 Tel: +421 52 426 1001 termoklima@termoklima.sk	Ing. Ján Stanek
author/designer	d.g.A. design graphic architecture s.r.o.	Sídlo: Jiráskova 38, Prešov Ateliér: Popradská 80, Košice Tel: +421 55 644 4397 atelierdga@mail.t-com.sk	Ing.mgr.arch. Radovan Gonos Ing. Martin Kutnirik Ing. Peter Cimbal Ing. Matúš Chomjak
vypracoval/drawn by	Ing. Vladimír Vydra - ARDYV FORM		Ing.Vladimír Vydra
zodpovedný projektant/responsibledesigner	Ing. Vladimír Vydra		autorizácia/authorisation
hip/gpe	Ing.mgr.arch. Radovan Gonos		
projekt/project	TOBOGAN A PARKOVISKO PRE NOC KOŠICE		
miesto/place	Košice - Staré Mesto, Protifašistických bojovníkov 4, 040 01 Katastrálne územie: Stredné Mesto Parcela č.: 2014/1, 2014/4, 2014/19, 2014/39, 2632/19, 2632/20, 2632/23, 2002, 2481/18, 2482, 1997/2		
stavebný objekt/building	SO 04 - CESTY A PARKOVACIE PLOCHY		
výkres/plan	OPLOTENIE - REZOPOHĽADY		
mierka/scale	1:50	rozmer výkresu/plan dimension 2520 x 594	výkres/plan 302
3 1 8 Z P S 0 4 0 0 1 2 6	paré	profesia/discipline	CaSP
akcia/action · stupeň/stage · st.objekt/building · revízia · dátum/date		číslo zákazky	

DESIGN GRAPHIC ARCHITECTURE

d.g.A. design graphic architecture s.r.o., Jiráskova 38, 080 05 Prešov, atelier Popradská 80, 040 011 Košice, zapísaná v OR OS Prešov, oddiel Sro, vložka 17132/P, tel.+421 55 6444397, mail. atelierdga@mail.t-com.sk, IČO: 36 514 241, DIČ: 202 214 2727

ISO 5457 – 3A1/24xA4