


VZOROVÝ PRIEČNY REZ

MOC 7,0/40

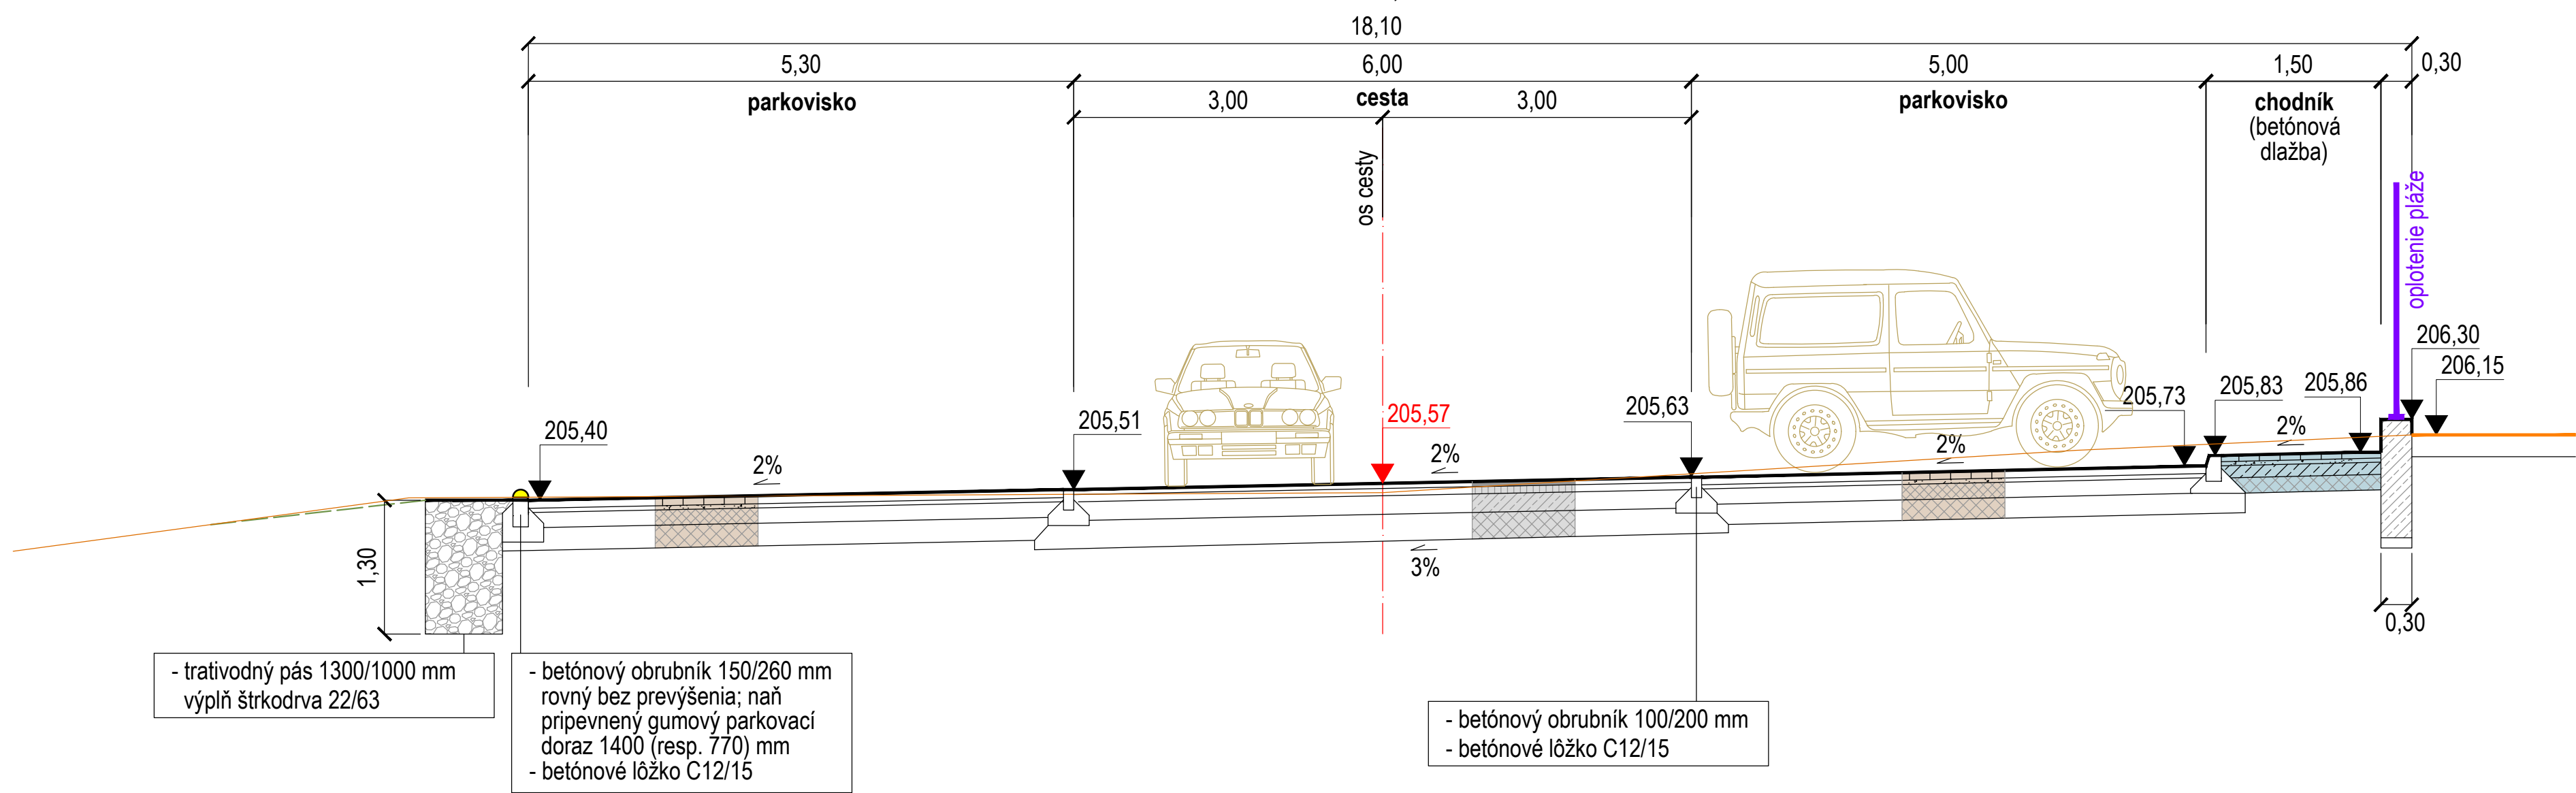

cesta (asfaltový betón)

K 50 mm	asfaltový betón; AC 11 O; II; STN EN 13108-1 na spojovací postrek asfaltový 0,5 kg/m2
P1 70 mm	asfaltový betón; AC 22 L; II; STN EN 13108-1 na infiltračný postrek 1,0 kg/m2
P2 200 mm	cementom stmelená zmes CBGM C _{8/10} 22; STN 73 6124-1
O 220 mm	štrkodrvina ŠD; 0/45 G _c ; STN 73 6126

spolu 540 mm

parkovisko (zatravnňovacie panely)

D 79 mm	zatravnňovacie tvarovky z tvrdého plastu STN EN 1338 - výplň piesok:humus - 1:2; zatravnienie
L 40 mm	drvené kamenivo 2/4 STN EN 13242
P 150 mm	štrkodrvina UM ŠD; 0/22 G _c ; STN 73 6126
O 220 mm	štrkodrvina UM ŠD; 0/45 G _c ; STN 73 6126

spolu 489 mm

chodník (dlažba)

D 60 mm	betónové dlažobné tvarovky 100/200 - 200/300 mm STN EN 1338 - farba sivá
L 40 mm	drvené kamenivo 2/4 STN EN 13242
P 120 mm	cementom stmelená zmes CBGM C _{8/10} 22; STN 73 6124-1
O 150 mm	štrkodrvina ŠD; 0/45 G _c ; STN 73 6126

spolu 370 mm


mlatový chodník

K 50 mm	mechanicky spevnené kamenivo MSK; 0/4 mm, krycia vrstva so spojivom Stabilizer
P1 50 mm	štrkopiesok ŠP; 0/16 G _c
P2 150 mm	štrkodrvina ŠD; 16/32 G _c
O 150 mm	štrkodrvina UM ŠD; 0/45 G _c

spolu 400 mm

UPOZORNENIE:

VŠTKY NAVRHOVANÉ MATERIÁLY JE MOŽNÉ NAHRADIŤ OBDOBNÝMI MATERIÁLMI S PODOBNÝMI STAVEBNOTECHNICKÝMI A FYZIKÁLNYMI VLASTNOSTAMI INÝCH CERTIFIKOVANÝCH VÝROBCOV !!!
PRI APLIKACII VŠETKÝCH MATERIÁLOV, KONŠTRUKCIÍ A PRVKOV DODRŽAŤ TECHNOLOGICKÉ A MONTÁŽNE POKYNY V ZÁVISLOSTI OD APLIKOVANÝCH HMOT A TECHNOLOGIÍ PODLA POKYNOV VÝROBCU, PREDPISOV V TECHNICKÝCH LISTOV A PLATNÝCH STN!!!
TENTO VÝKRES JE NEHMOTNÝM MAJETKOM FIRMY d.g.a. DESIGN GRAPHIC ARCHITECTURE s.r.o. OBSAH TOHTO VÝKRESU JE PREDMETOM OBCHODNÉHO TAJOMSTVA FIRMY. POŽIČAŤ, ZVEREJNIŤ, ROZMNOŽIŤ, POUŽÍVAŤ NA ÚČELY INEJ STAVBY, UKÁZAŤ Z NEHO ODPISY, VÝPISY ALEBO KÓPIE BEZ PÍSMENHO SOHLASU FIRMY JE PORUŠENIE PLATNÝCH PRÁV!!!

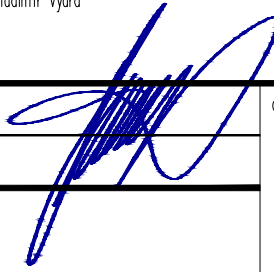schéma/plan				orientácia/orientation	
revízia/revision	datum/date				obsah/contents
investor/client	MESTO KOŠICE		Trieda SNP 48/A Košice, 040 11		 
generálny projektant/ general designer	TERMOKLIMA, s.r.o.		Košická 3646/68 Poprad, 058 01 Tel: +421 52 426 1001 termoklima@termoklima.sk		
author/designer	d.g.A. design graphic architecture s.r.o.		Sídlo: Jiráskova 38, Prešov Atelier: Popradská 80, Košice Tel: +421 55 644 4397 atelierdga@mail.t-com.sk		
		Ing.mgr.arch. Radovan Gonos Ing. Martin Kušnírik Ing. Peter Čimbal Ing. Matúš Čomjak			
vpracoval/drawn by	Ing. Vladimír Vydra - ARDYV FORM		Ing.Vladimír Vydra		
zodpovedný projektant/ responsible designer	Ing. Vladimír Vydra				
hip/gpe	Ing.mgr.arch. Radovan Gonos				
projekt/project	TOBOGAN A PARKOVISKO PRE NOC KOŠICE				
miesto/place	Košice - Staré Mesto, Protifašistických bojovníkov 4, 040 01 Katastrálne územie: Stredné Mesto; Parcela č.: 2014/1, 2014/4, 2014/18, 2014/19, 2014/39, 2632/19, 2014/39, 2632/19, 2632/20, 2632/23, 2022, 2481/17, 2481/18, 2482, 1997/2, 2014/48				
stavebný objekt/building	SO 03 - TERÉNNÉ A SADOVÉ ÚPRAVY SO 04 - CESTY A PARKOVACIE STÁTIA				
vykres/plan	VZOROVÝ PRIEČNY REZ				
mierka/scale	1:50		rozměr vykresu/plan dimension		vykres/plan
		840 x 297		304	
3	1	8	P	S	0
			3,	4	0
			0	6	2
			6	paré	
			profesia/discipline		CaSP
			číslo zákazky		
akcia/action		stupeň/stage	st.objekt/building	revízia/revision	datum/date