


- pred začatím stavebných prác je nutné vytýčiť všetky jestvujúce inžinierske vedenia a siete za účasti ich majiteľov
- počas výstavby je nutné dodržiavať všetky bezpečnostné predpisy, ktoré sa na tento druh výstavby vzťahujú
- počas výstavby je nutné dodržiavať ochranné pásma jestvujúcich a novovybudovaných inžinierskych sietí podľa platných STN a pokynov ich majiteľov
- zemné práce je možné realizovať nad jestvujúcimi inžinierskymi sietami iba ručným spôsobom po zameraní a vytýčení jestvujúcich inžinierskych sietí

OBJEKTOVÁ SKLADBA

STAVEBNÉ OBJEKTY

- SO 01 PRÍPRAVA ÚZEMIA - BURACIE PRÁCE
- SO 02 TOBOGÁN
- SO 03 SADOVÉ A TERENNE ÚPRAVY
- SO 04 CESTY A PARKOVACIE PLOCHY

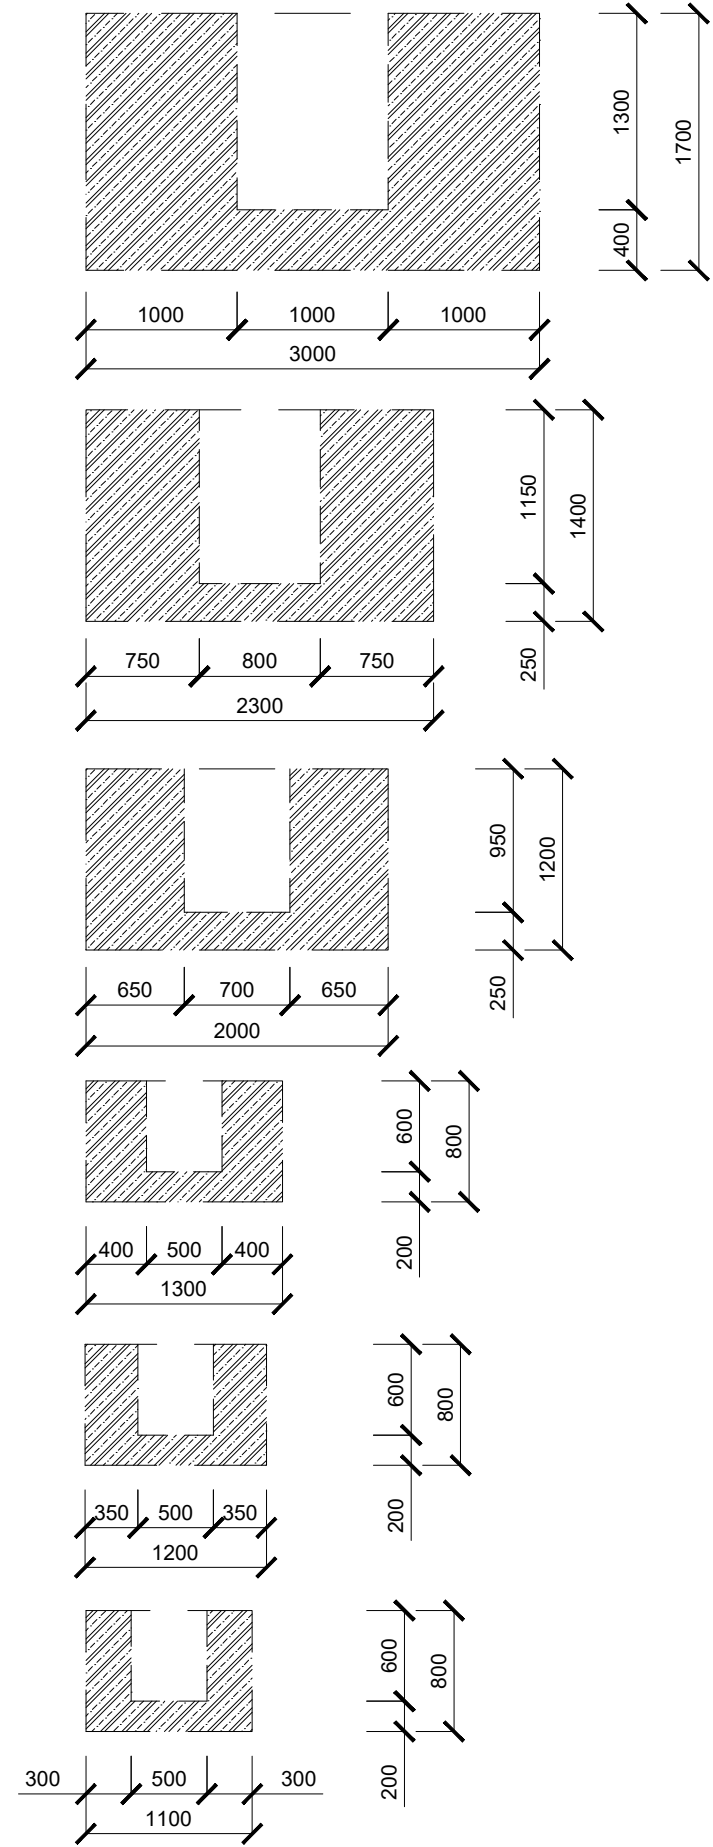

1 Základová patka 3000x3000x1700mm

BETÓN C25/30-XC2 (SK)-CI 0,4Dmax16-S3
Založená v nezámrznej hĺbke -2200mm od U.U.T
Počet kusov - 1ks

2 Základová patka 2300x2300x1400mm

BETÓN C25/30-XC2 (SK)-CI 0,4Dmax16-S3
Založená v nezámrznej hĺbke -1600mm od U.U.T
Počet kusov - 1ks

3 Základová patka 2000x2000x1200mm

BETÓN C25/30-XC2 (SK)-CI 0,4Dmax16-S3
Založená v nezámrznej hĺbke -1400mm od U.U.T
Počet kusov - 1ks

4 Základová patka 1300x1300x800mm

BETÓN C25/30-XC2 (SK)-CI 0,4Dmax16-S3
Založená v nezámrznej hĺbke -1000mm od U.U.T
Počet kusov - 4ks

5 Základová patka 1200x1200x800mm


BETÓN C25/30-XC2 (SK)-CI 0,4Dmax16-S3
Založená v nezámrznej hĺbke -1000mm od U.U.T
Počet kusov - 5ks

6 Základová patka 1100x1100x800mm

BETÓN C25/30-XC2 (SK)-CI 0,4Dmax16-S3
Založená v nezámrznej hĺbke -1000mm od U.U.T
Počet kusov - 2ks

Základová doska s rebriami 10855x1950x300mm

BETÓN C25/30-XC2 (SK)-CI 0,4Dmax16-S3
Založená v nezámrznej hĺbke -1200mm od U.U.T
Počet kusov - 2ks

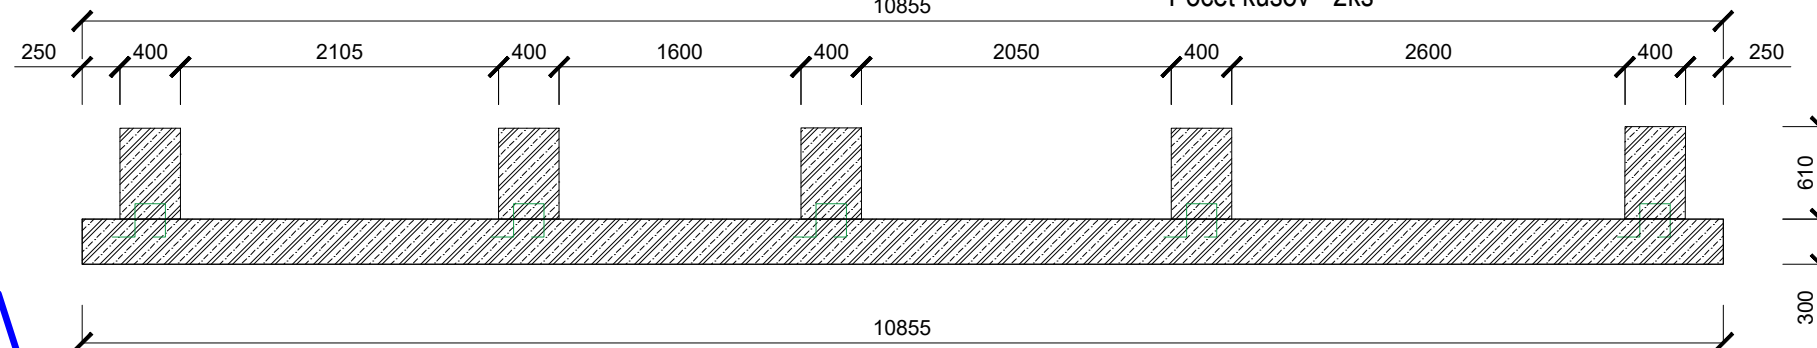

UPOZORNENIE:

VŠETKY NAVRHOVANÉ MATERIÁLY JE MOŽNÉ NAHRADIŤ ODOBNOU MATERIÁLMI S PODOBNÝMI STAVEBNOTECHNICKÝMI A FYZIKÁLNymi VLASTNOSTAMI INÝCH CERTIFIKOVANÝCH VÝROBKOV !!!
PRI APLIKACII VŠETKÝCH MATERIÁLOV, KONŠTRUKCII A PRVKOV DODRŽAŤ TECHNOLOGICKÉ A MONTÁŽNE POKYNY V ZÁVISLOSTI OD APLIKOVANÝCH HMOT A TECHNOLOGII PODLA POKYNOV VÝROBCU, PREDPISOV V TECHNICKÝCH LISTOV A PLATNÝCH STN!!!
TENTO VÝKRES JE NEHMOTNÝM MAJETKOM FIRMY d.g.a. DESIGN GRAPHIC ARCHITECTURE s.r.o. OBSAH TOHTO VÝKRESU JE PREDMETOM OBCHODNÉHO TAJOMSTVA FIRMY. POŽIČAŤ, ZVEREJŇIŤ, ROZMNOŽIŤ, POUŽÍVAŤ NA ÚČELY INEJ STAVBY, UKÁZAŤ Z NEHO ODPISY, VÝPISY ALEBO KÓPIE BEZ PÍSMENNÉHO SOHLASU FIRMY JE PORUŠENIE PLATNÝCH PRÁV!!!

schéma/plan		orientácia/orientation	S
revízia/revision	datum/date	obsah/contents	
investor/client	MESTO KOŠICE	Triede SNP 48/A Košice, 040 11	KOŠICE
správa	TEPELNÉ HOSPODÁRSTVO spoločnosť s ručením obmedzeným Košice	Komenská 7 Košice, 040 01 tel: +421 55 600 7100 info@teho.sk	Ing. Stefan Ferencz Bc. Robert Viedler Adrian Molár Ladislav Šedák
generálny projektant/ general designer	TERMOKLIMA, s.r.o.	Košická 366/68 Prápor, 028 01 tel: +421 52 428 1001 termoklima@termoklima.sk	Ing. Ján Slanek
autorka/designer	d.g.a. design graphic architecture s.r.o.	Sídlo: Jiráskova 38, Prešov Adresa: Popradská 81, Košice tel: +421 55 644 4307 dga@dgmail.com	Ing.mgr.arch. Radoslav Gonos Ing. Martin Kuchník Ing. Peter Černý Ing. Matúš Čompek
vyracoval/drawn by	d.g.a. design graphic architecture s.r.o.	Sídlo: Jiráskova 38, Prešov Adresa: Popradská 81, Košice tel: +421 55 644 4307 dga@dgmail.com	Ing.mgr.arch. Radoslav Gonos
zodpovedný projektant/ responsibledesigner	Ing.mgr.arch. Radoslav Gonos		autorka/authorisation
hraj/typ	Ing.mgr.arch. Radoslav Gonos		
projekt/projekt	TOBOGÁN A PARKOVISKO PRE NOC KOŠICE		
miesto/place	Košice - Staré Mesto, Protifašistických bojovníkov 4, 040 01 Katastrálne územie: Stredné Mesto Parcela č.: 2014/1, 2014/4, 2014/18, 2014/19, 2014/39, 2632/19, 2632/20, 2632/23, 2002, 2481/17, 2481/18, 2482, 1997/2, 2014, 46		
stavby/building	SO02 - TOBOGÁN PRE NOC KOŠICE		
výkres/plan	SITUÁCIA - STAVEBNÉ ÚPRAVY		
mierka/scale	1:100	rozmery výkresu/plan dimension	840 x 594
výkres/plan	01		
3 1 8 S Z 0 3 0 0 1 2 2 5	paré	príloha/description	ASR
akcia/action	stadium/stage	stavba/building	revízia/revision
datum/date	datum/date	datum/date	datum/date