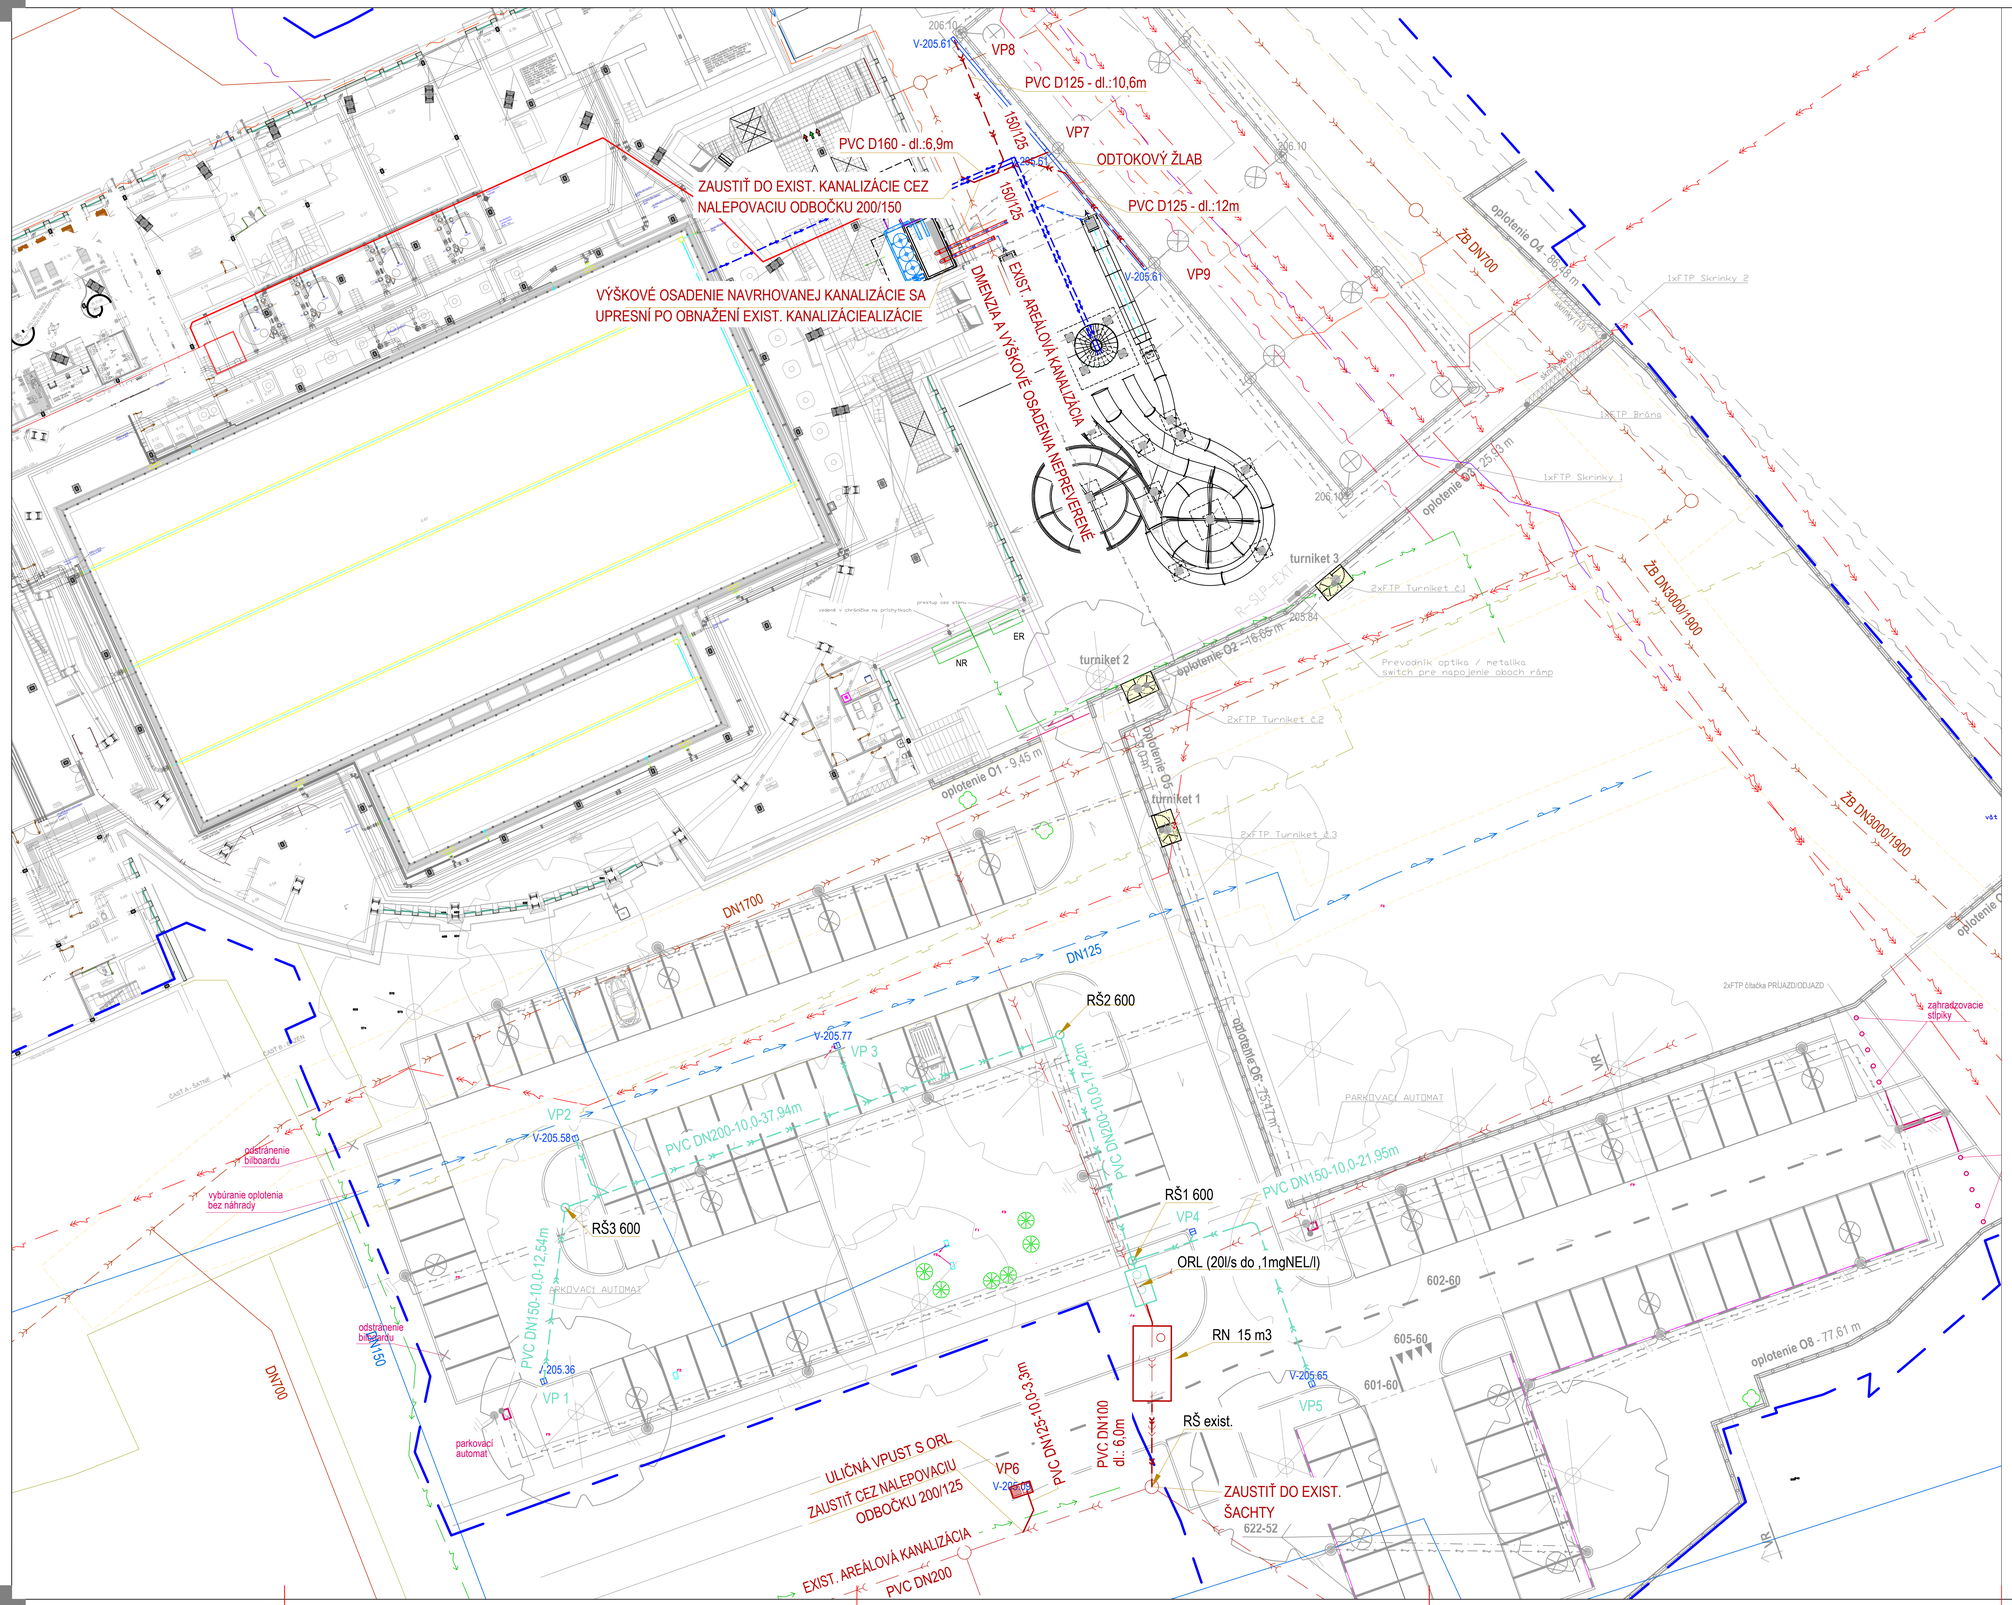

LEGENDA JESTVUJÚCICH SIETI

	JESTVUJÚCA KANALIZÁCIA BEZ ROZLÍŠENIA
	JESTVUJÚCI VODOVOD
	JESTVUJÚCI NTL ROZVOD PLYNU
	JESTVUJÚCE HORUCOVODNÉ POTRUBIE
	JESTVUJÚCE SPOJOVACIE VEDENIA /ANTIK, SWAN/
	JESTVUJÚCE SPOJOVACIE VEDENIA /DELTA ONLINE, SLOVANET/
	JESTVUJÚCE SPOJOVACIE VEDENIA /ENERGOTEL/
	JESTVUJÚCE SPOJOVACIE VEDENIA /SLOVAK TELEKOM/
	JESTVUJÚCA DISTRIBUČNÁ NN SIEŤ /VSD/
	JESTVUJÚCA DISTRIBUČNÁ VN SIEŤ /VSD/
	JESTVUJÚCE VEDENIE DPMK
	JESTVUJÚCA VEREJNÉ OSVETLENIE /ELTODO/

LEGENDA NAVRHOVANÝCH SIETI

	DAŽĎOVÁ KANALIZÁCIA - ČISTÁ
	DAŽĎOVÁ KANALIZÁCIA - KONTAMINOVANÁ ROPNÝMI LÁTKAMI
ORL	ODLUČOVAČ ROPNÝCH LÁTOK, 20 l/s, DO 01mgNEL/l
RN	RETENČNÁ NÁDRŽ O OBJEME 15m3
VP	ULIČNÁ VPUSŤ

SCHÉMA DOPORUČENÉHO ULOŽENIA PVC POTRUBIA

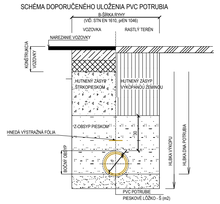

SCHÉMA ULOŽENIA POTRUBIA PE100 BEZ PIESKOVÉHO LÔŽKA V KOMUNIKÁCII

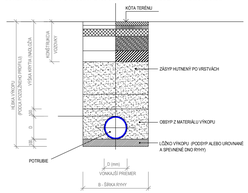

SCHÉMA ULOŽENÍ POTRUBÍ PE100 Z PIESKOVÝM LÔŽKOM VO VOLNOM TERÉNE

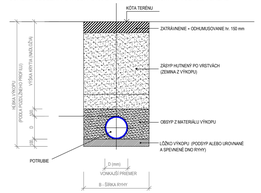

UPOZORNENIE:

VŠETKY NAVRHOVANÉ MATERIÁLY JE MOŽNÉ NAHRADIŤ OBODBNÝMI MATERIÁLMI S PODOBNÝMI STAVEBNOTECHNICKÝMI A FYZIKÁLNYMI VLASTNOSŤAMI INÝCH CERTIFIKOVANÝCH VÝROBCOV !!!

PRI APLIKACII VŠETKÝCH MATERIÁLOV, KONŠTRUKCII A PRVKOV DODRŽAŤ TECHNOLOGICKÉ A MONTÁŽNE POKYNY V ZÁVISLOSTI OD APLIKOVANÝCH HMOT A TECHNOLÓGII PODĽA POKYNOV VÝROBCU, PREDPISOV V TECHNICKÝCH LISTOV A PLATNÝCH STN!!!

TENTO VÝKRES JE NEHMOTNÝM MAJETKOM FIRMY d.g.a. DESIGN GRAPHIC ARCHITECTURE s.r.o. OBSAH TOHTO VÝKRESU JE PREDMETOM OBCHODNÉHO TAJOMSTVA FIRMY. POŽIČAŤ, ZVEREJNIŤ, ROZMNOŽIŤ, POUŽÍVAŤ NA ÚČELY INEJ STAVBY, UKÁZAŤ Z NEHO ODPISY, VÝPISY ALEBO KÓPIE BEZ PÍSOMNÉHO SÚHLASU FIRMY JE PORUŠENIE PLATNÝCH PRÁV!!!

schéma/plan			orientácia/orientation: S
revízia/revision	dátum/date		obsah/contents
investor/client	MESTO KOŠICE	Trieda SNP 48/A, Košice, 040 01	KOŠICE
správca	TEPELNÉ HOSPODÁRSTVO spoločnosť s ručením obmedzeným Košice	Komenského 7, Košice, 040 01, Tel: +421 55 600 7100, tehoff@teho.sk	Ing. Štefan Ferencz, Ing. Robert Mindler, Adrián Mažák, Ladislav Šebek — TEHO Teplené hospodárstvo Košice
geneálny projektant/ general designer	TERMOKLIMA, s.r.o.	Kočiská 3646/168, Poprad, 058 01, Tel: +421 52 426 1001, termoklima@termoklima.sk	Ing. Ján Stanek — Termoklima Poprad
author/designer	d.g.A. design graphic architecture s.r.o.	Sídlo: Jirásekova 38, Prešov; Atelier: Popradská 80, Košice; Tel: +421 55 644 4397; dsteleg@gmail.com	Ing.mgr.arch. Radovan Gonos, Ing. Martin Kuchiník, Ing. Peter Cimbal, Ing. Matúš Chomják — DESIGN GRAPHIC ARCHITECTURE
vypracoval/drawn by	Ing. Zdenka Šlosárová	Sídlo: Slovenská 47, Prešov; tel.: +421905415956; slosarova66@gmail.com	Ing. Zdenka Šlosárová
zodpovedný projektant/ responsible designer	Ing. Zdenka Šlosárová		autorizácia/authorization: Ing. Zdenka ŠLOSÁROVÁ, autorizovaný stavebný inžinier, 4335 * A * Slovenská komora stavebných inžinierov
hlj/gra	Ing.mgr.arch. Radovan Gonos		
projekt/project	TOBOGÁN A PARKOVISKO PRE NOC KOŠICE		
miesto/place	Košice - Staré Mesto, Protifašistických bojovníkov 4, 040 01 Katastrálne územie: Stredné Mesto Parcela č.: 2014/1, 2014/19, 2014/39, 2632/19, 2632/20, 2002, 2481/18, 2482, 1997/2		
stavebný objekt/building	SO 02 TOBOGÁN PRE NOC KOŠICE		
výkres/plan	SITUÁCIA - KANALIZÁCIA		
mierka/scale	1:200	rozmer výkresu/plan dimension: 940 x 594	výkres/plan: 01

akcia/action	stupeň/stage	st.objekt/building	revízia/revision	dátum/date	poré	profesia/discipline	číslo zákazky
3 1 8	S Z	0 2	0 0	0 6 2 6		kanalizácia	

d.g.A. design graphic architecture s.r.o., Jirásekova 38, 080 05 Prešov, atelier Popradská 80, 040 011 Košice, zapísaná v OR OS Prešov, oddíl Sro, vložka 17132/P, tel.+421 55 6444397, mail. dsteleg@gmail.com, IČO: 36 514 341, DIČ: 202 214 2727

ISO 5457 - 1,5A2/6xA4