

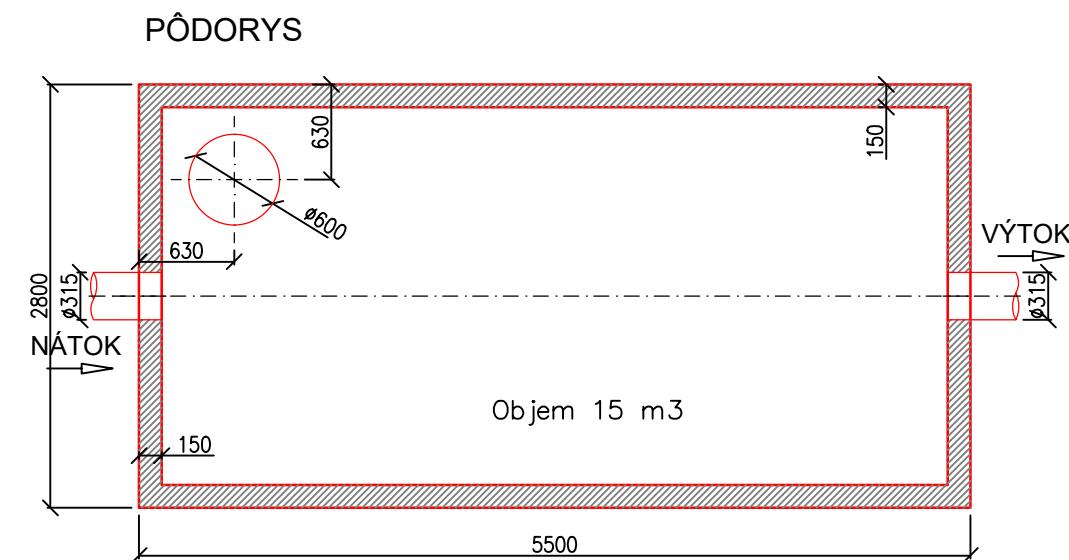
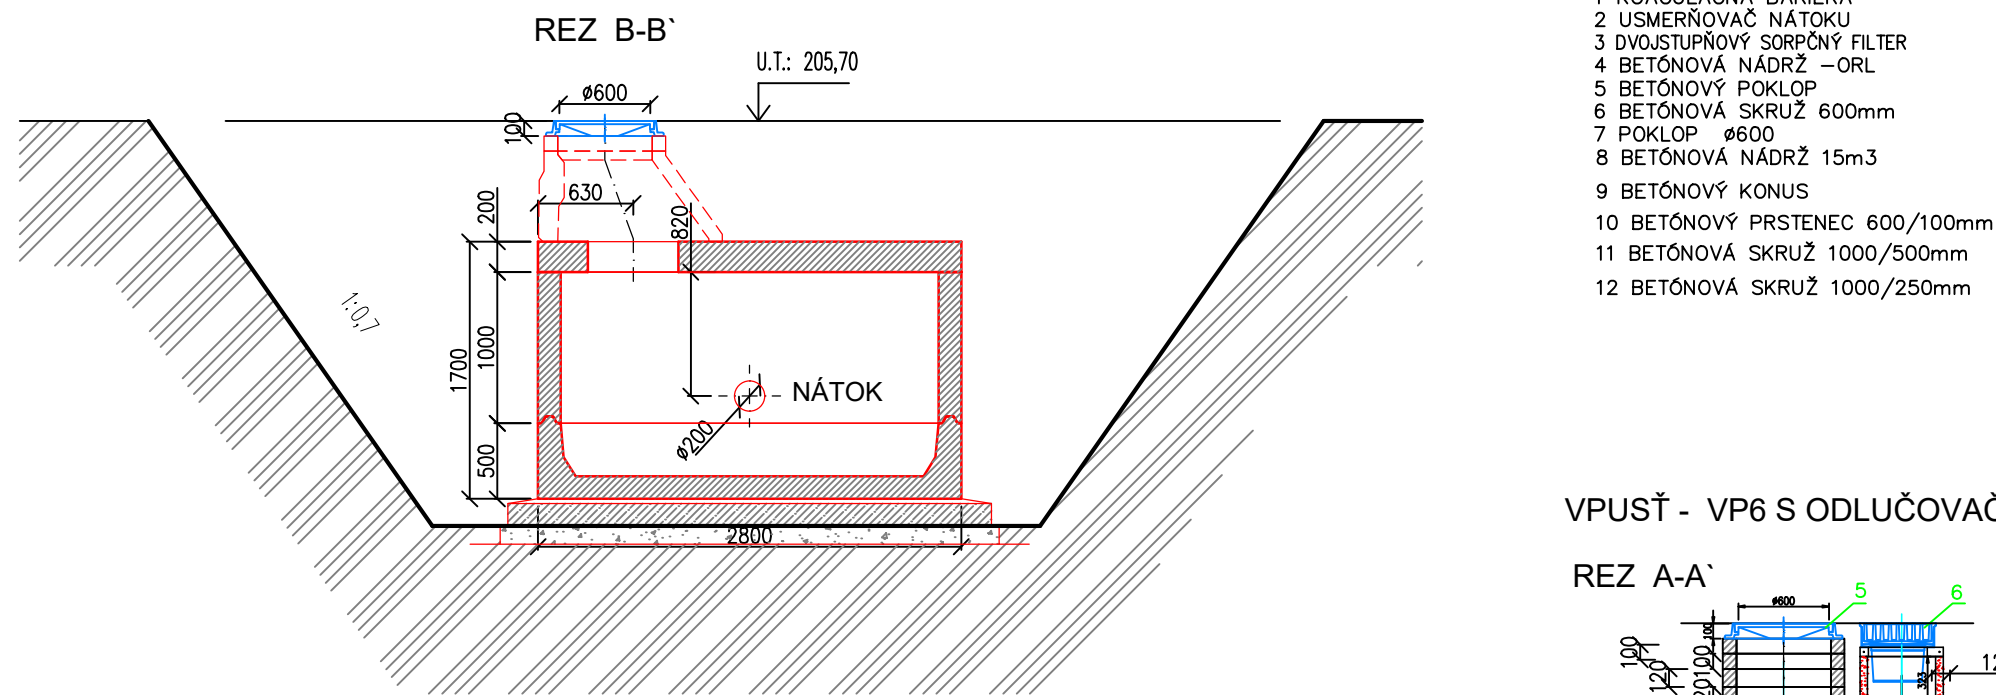
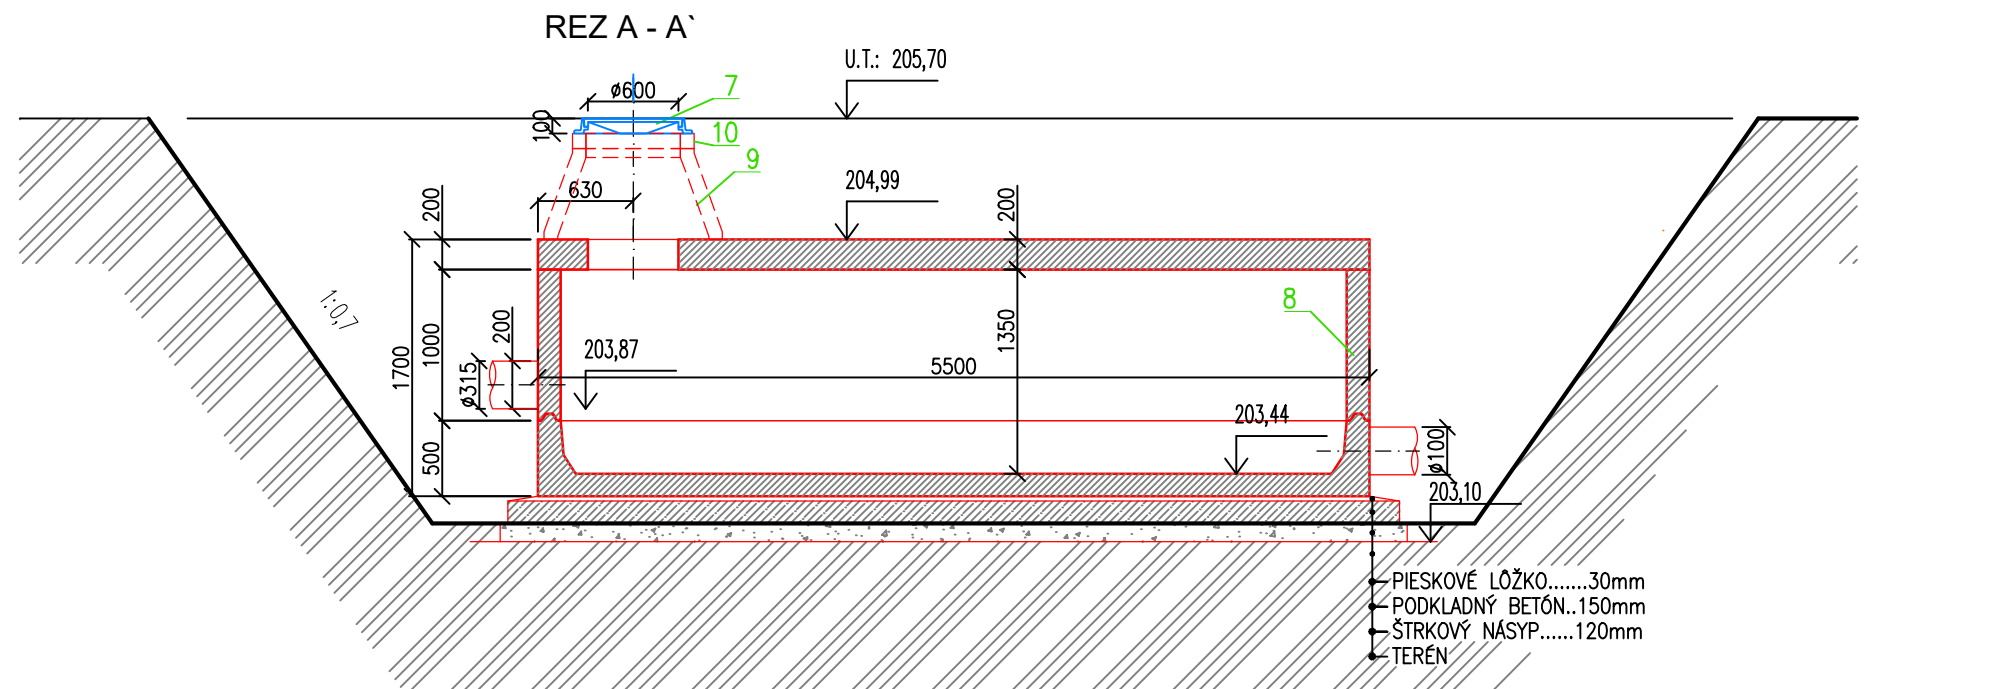


RETENČNÁ NÁDRŽ - RN




ODLUČOVAČ ROPNÝCH LÁTKOK 20 l/s, DO 0,1mgNEL/l - ORL

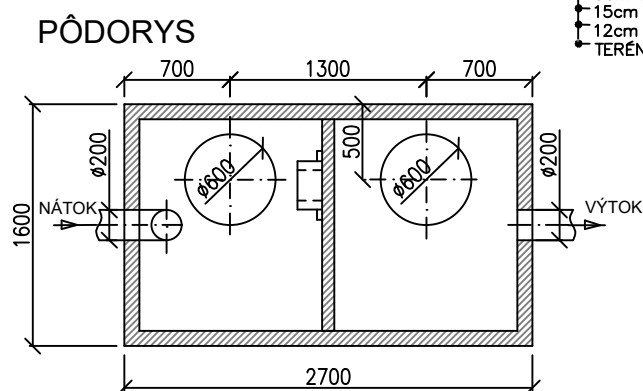


- 1 KOAGULAČNÁ BARIÉRA
- 2 USMERŇOVAČ NÁTKU
- 3 DVOJSTUPŇOVÝ SORPČNÝ FILTER
- 4 BETÓNOVÁ NÁDRŽ –ORL
- 5 BETÓNOVÝ POKLOP
- 6 BETÓNOVÁ SKRUŽ 600mm
- 7 POKLOP Ø600
- 8 BETÓNOVÁ NÁDRŽ 15m³
- 9 BETÓNOVÝ KONUS
- 10 BETÓNOVÝ PRSTENEC 600/100mm
- 11 BETÓNOVÁ SKRUŽ 1000/500mm
- 12 BETÓNOVÁ SKRUŽ 1000/250mm

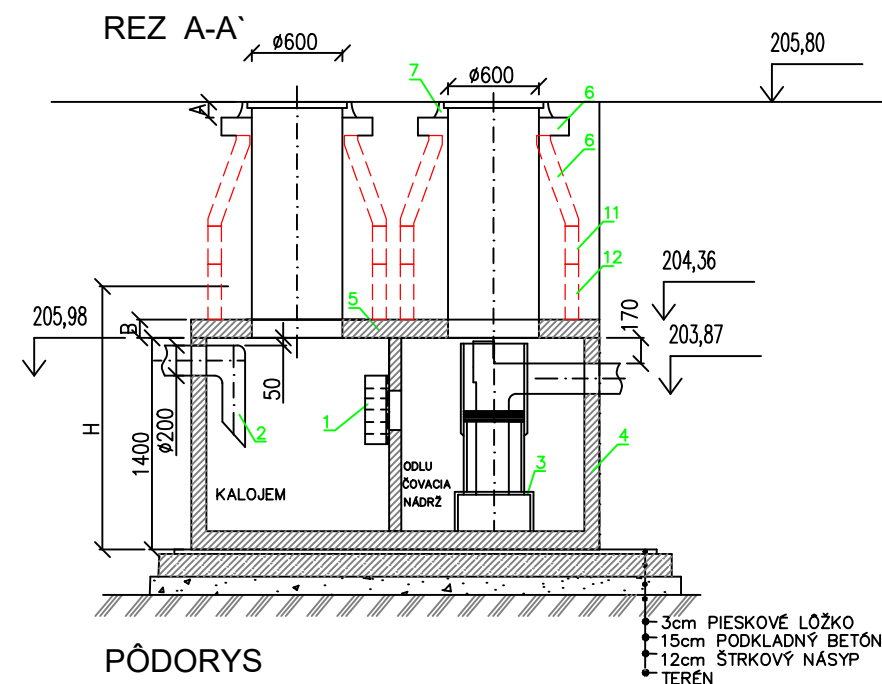

VPUSŤ - VP6 S ODLUČOVAČOM ROPNÝCH LÁTKOK DO 0,1mgNEL/l

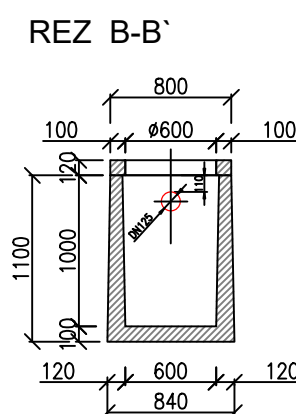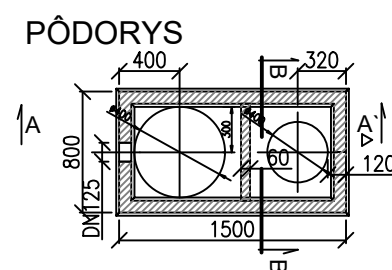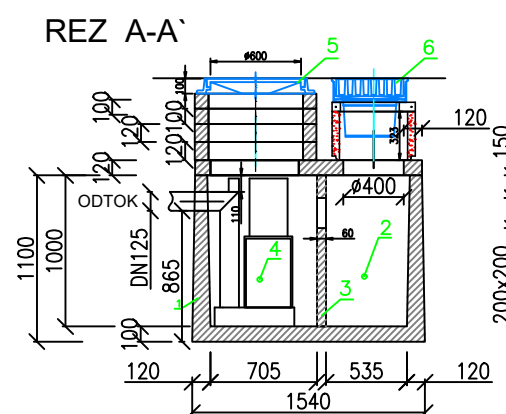

- 1 ŽELEZOBETONOVÁ NÁDRŽ
- 2 KALOJEM
- 3 NORNÁ STENA
- 4 SORPČNÝ FILTER
- 5 LIATINOVÝ POKLOP
- 6 MREŽA

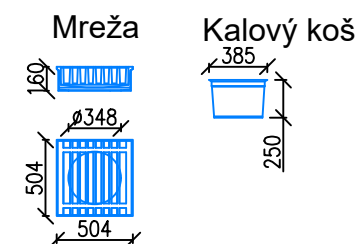

UPOZORNENIE:												
VŠETKY NAVRHOVANÉ MATERIÁLY JE MOŽNÉ NAHRADIŤ ODOBNÝMI MATERIÁLMI S PODOBNÝMI STAVEBNOTECHNICKÝMI A FYZIKÁLNYMI VLASTNOSTAMI INÝCH CERTIFIKOVANÝCH												
PRI APLIKACII VŠETKÝCH MATERIÁLOV, KONŠTRUKCIÍ A PRVKOV DODRŽAŤ TECHNOLOGICKE A MONTÁŽNE POKYNY V ZAVISLOSTI OD APLIKOVANÝCH HMOT A TECHNOLOGIÍ PODLA POKYNOV VÝROBCU, PREDPISOV V TECHNICKÝCH LISTOV A PLATNÝCH STN!!!												
TENTO VÝKRÉS JE NEHMOTNÝM MAJETKOM FIRMY d.g.a. DESIGN GRAPHIC ARCHITECTURE s.r.o. OBSAH TOHTO VÝKRÉSU JE PREDMETOM OBCHODNÉHO TAJOMSTVA FIRMY. POZIČAŤ, ZVEREJNIŤ, ROZMNOŽIŤ, POUŽIVAŤ NA ÚČELY INEJ STAVBY, UKÁZAŤ Z NEHO ODPISY, VÝPISY ALEBO KÓPIE BEZ PÍSOMNEHO SOHLASU FIRMY JE PORUŠENIE												
schéma/plan								orientacia/orientation				
								S				
revízia/revision		datum/date						obsah/contents				
investor/client		MESTO KOŠICE		Trieda SNP 48/A Košice, 040 01				KOŠICE				
správa		TEPELNÉ HOSPODÁRSTVO spoločnosť s ručením obmedzeným Košice		Komenského 7 Košice, 040 01 Tel: +421 55 600 7100 teho@teho.sk				Ing. Štefan Ferencz Bc. Róbert Vincler Adrián Maček Ladislav Šebek TEHO Teplné hospodárstvo Košice				
generálny projektant/ general designer		TERMOKLIMA, s.r.o.		Košická 3646/68 Poprad, 058 01 Tel: +421 52 426 1001 termoklima@termoklima.sk				Ing. Ján Stanek Termoklima Poprad				
author/designer		d.g.A. design graphic architecture s.r.o.		Sídlo: Jiráskova 38, Prešov Atelier: Popradská 80, Košice Tel: +421 55 644 4397 atelierdga@mail-t-com.sk				Ing.mgr.arch. Radovan Gonos Ing. Martin Kušnírik Ing. Peter Čimbal Ing. Matúš Chomjak DESIGN GRAPHIC ARCHITECTURE				
vypracoval/drawn by		Ing. Zdenka Šlosárová		Sídlo: Slovenská 47 Prešov tel.: +421905415856 slosarova6@gmail.com				Ing. Zdenka Šlosárová				
zodpovedný projektant/ responsibledesigner		Ing. Zdenka Šlosárová						autorizácia/authorisation				
hip/gpe		Ing.mgr.arch. Radovan Gonos						Ing. Zdenka ŠLOSAROVÁ autORIZOVANÝ STAVEBNÝ INŽINIER Firmaznač 4535 • A2 architektonická a inžinierska dielňa				
projekt/project		TOBOGÁN A PARKOVISKO PRE NOC KOŠICE										
miesto/place		Košice - Staré Mesto, Protifašistických bojovníkov 4, 040 01 Katastrálne územie: Stredné Mesto Parcela č.: 2014/1, 2014/19, 2014/39, 2632/19, 2632/20, 2002, 2481/18, 2482, 1997/2										
stavebný objekt/building		SO 02 TOBOGAN PRE NOC KOŠICE										
výkres/plan		RN+ORL+VP6 - KANALIZÁCIA										
mierka/scale		1:50		rozměr výkresu/plan dimension				630 x 297		výkres/plan		04
3	1	8	S	Z	0	2	0	0	0	6	2	6
akcia/action		stupeň/stage		st.objekt/building		revízia/revision		datum/date		paré	profesia/discipline	
											kanalizácia	
											číslo zákazky	