


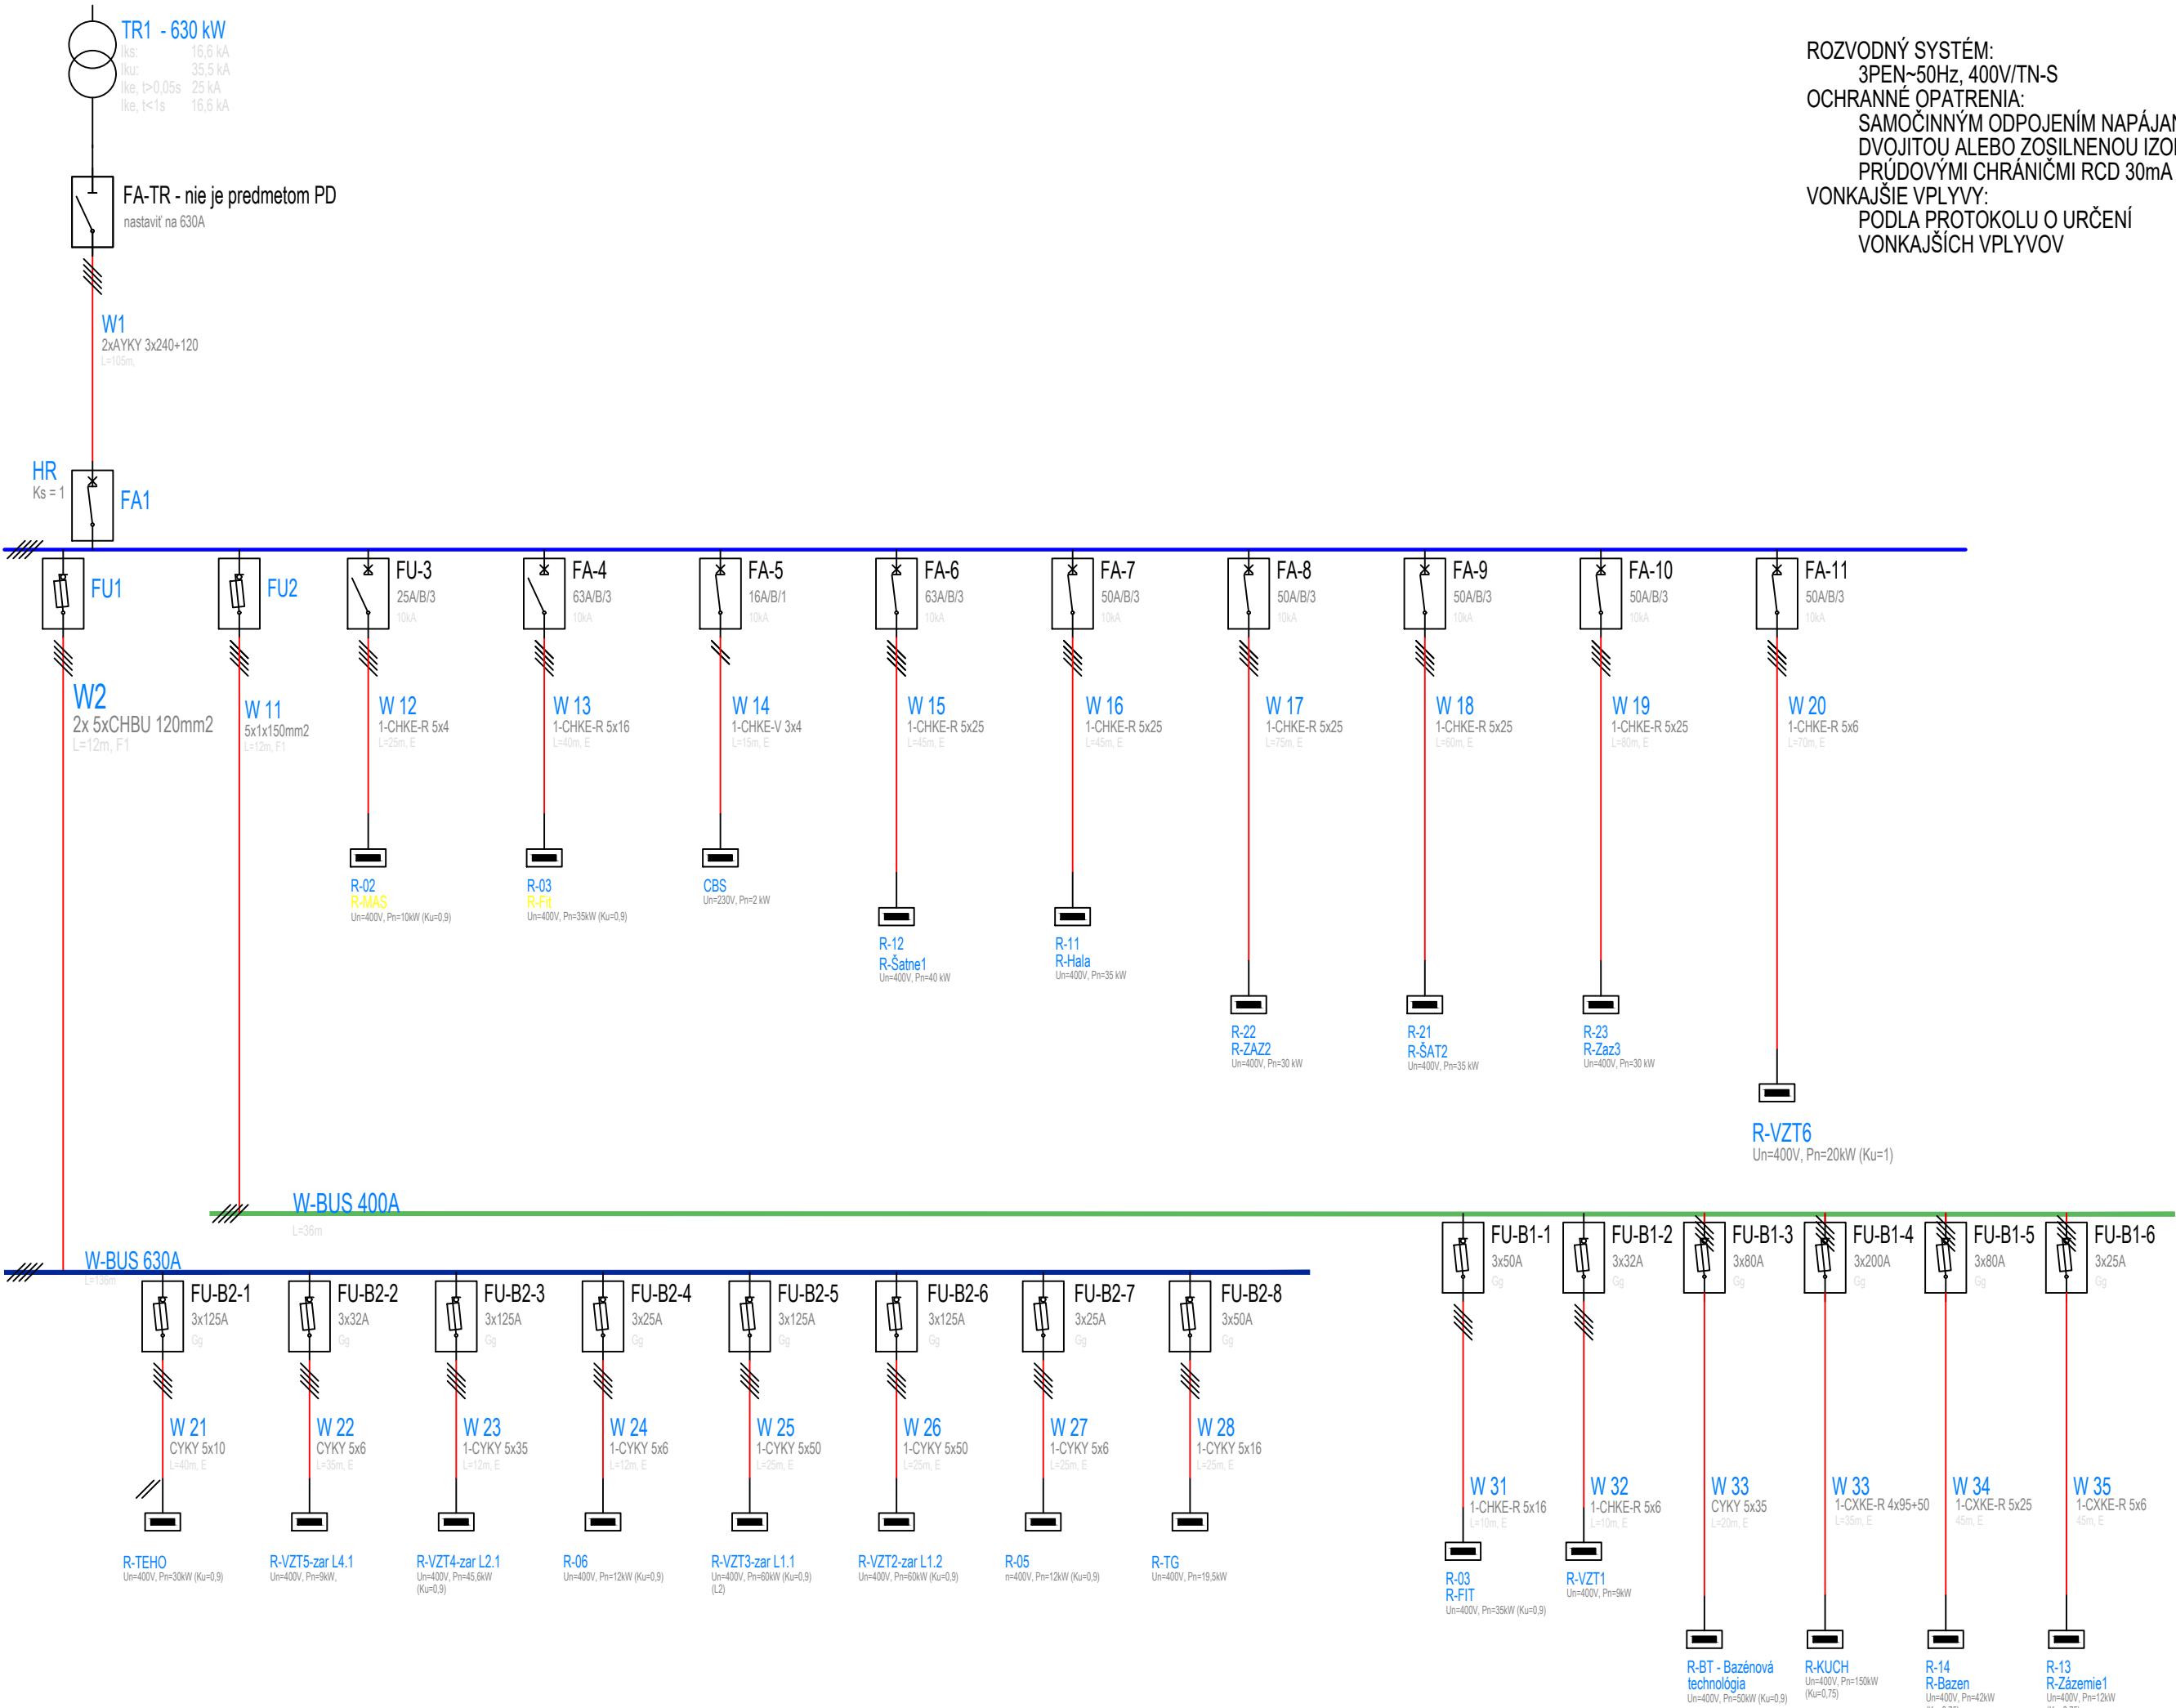

ROZVODNÝ SYSTÉM:
3PEN-50Hz, 400V/TN-S
OCHRANNÉ OPATRENIA:
SAMOČINNÝM ODPOJENÍM NAPÁJANIA
DVOJITOU ALEBO ZOSILNENOU IZOLÁCIOU
PRÚDOVÝMI CHRANIČMI RCD 30mA
VONKAJŠIE VPLYVY:
POĎLA PROTOKOLU O URČENÍ
VONKAJŠÍCH VPLYVOV

PREVZATÉ Z VÝKRESU Č. 26 - PREHLADOVÁ SCHÉMA NAPÁJANIA ZO ZÁKAZKY "PRESTAVBA MKP NA NÁRODNÉ OLYMPIJSKÉ CENTRUM"

UPOZORNENIE:

VŠETKY NAVRHOVANÉ MATERIÁLY JE MOŽNÉ NAHRADIŤ OBDOBNÝMI MATERIÁLMI S PODOBNÝMI STAVEBNOTECHNICKÝMI A FYZIKÁLNÝMI VLASTNOSTAMI INÝCH CERTIFIKOVANÝCH VÝROBCOV !!!
PRI APLIKACII VŠETKÝCH MATERIÁLOV, KONŠTRUKCIÍ A PRVKOV DODRŽAŤ TECHNOLOGICKÉ A MONTÁŽNE POKYNY V ZÁVISLOSTI OD APLIKOVANÝCH HMOT A TECHNOLOGII
POĎLA POKYNOV VÝROBCU, PREDPISOV V TECHNICKÝCH LISTOV A PLATNÝCH STN!!!
TENTO VÝKRES JE NEHMOTNÝM MAJETKOM FIRMY d.g.a. DESIGN GRAPHIC ARCHITECTURE s.r.o. OBSAH TOHTO VÝKRESU JE PREDMETOM OBCHODNÉHO TAJOMSTVA FIRMY.
POŽIČAŤ, ZVEREJNIŤ, ROZMNOŽIŤ, POUŽÍVAŤ NA ÚČELY INEJ STAVBY, UKÁZAŤ Z NEHO ODPSY, VÝPISY ALEBO KÓPIE BEZ PÍSMENHO SÚHLASU FIRMY JE PORUŠENIE
PLATNÝCH PRÁV!!!

schéma/plan				orientácia/orientation		S									
revízia/revision	datum/date			obsah/contents											
investor/client	TEPELNÉ HOSPODÁRSTVO spoločnosť s ručením obmedzeným Košice		Komenského 7 Košice, 040 01 Tel: +421 55 600 7100 teho@teho.sk		Ing. Štefan Ferencz Bc. Róbert Vinclér Adrián Mažek Ladislav Šebek		TEHO Tepeľné hospodárstvo Košice								
generálny projektant/ general designer	TERMOKLIMA, s.r.o.		Košická 3646/68 Poprad, 058 01 Tel: +421 52 426 1001 termoklima@termoklima.sk		Ing. Ján Stanek		Termoklima Poprad								
author/designer	d.g.A. design graphic architecture s.r.o.		Sídlo: Jiráskova 38, Prešov Ateliér: Popradská 80, Košice Tel: +421 55 644 4397 atelierdga@mail1-com.sk		Ing.mgr.arch. Radovan Gonos Ing. Martin Kušnírik Ing. Peter Címbal Ing. Matúš Chomjak		DESIGN GRAPHIC ARCHITECTURE								
vypracoval/drawn by	Montin s.r.o.		Žriedavá 28, Košice Tel: +421 55 550 16 12 montin@montin.sk www.montin.sk		Ing. Dana Wagnerová Ing. Jozef Király, PhD.		Montin								
zodpovedný projektant/ responsible designer	Ing. Jozef Király, PhD.					autorizácia/authorisation									
hip/gpe	Ing.mgr.arch. Radovan Gonos														
projekt/project	TOBOGAN A PARKOVISKO PRE NOC KOŠICE														
miesto/place	Košice - Staré Mesto, Protifašistických bojovníkov 4, 040 01 Katastrálne územie: Stredné Mesto Parcela č.: 2014/1, 2014/4, 2014/18, 2014/19, 2014/39, 2632/19, 2632/20, 2632/23, Parcela č.: 2002, 2481/17, 2481/18, 2482, 1997/2, 2014/48														
stavebný objekt/building	SO 02 - TOBOGÁN PRE NOC KOŠICE														
vykres/plan	PREHLADOVA SCHEMA NAPAJANIA														
mierka/scale	-		rozměr vykresu/plan dimension		A4 x 3		vykres/plan	04							
3	1	8	S	Z	0	3	0	0	0	6	2	6	poré	profesia/discipline	TBG
akcia/action			stupeň/stage		st.objekt/building		revízia/revision		datum/date					číslo zákazky	