


VZOROVÝ PRIEČNY REZ

MOC 7,0/40

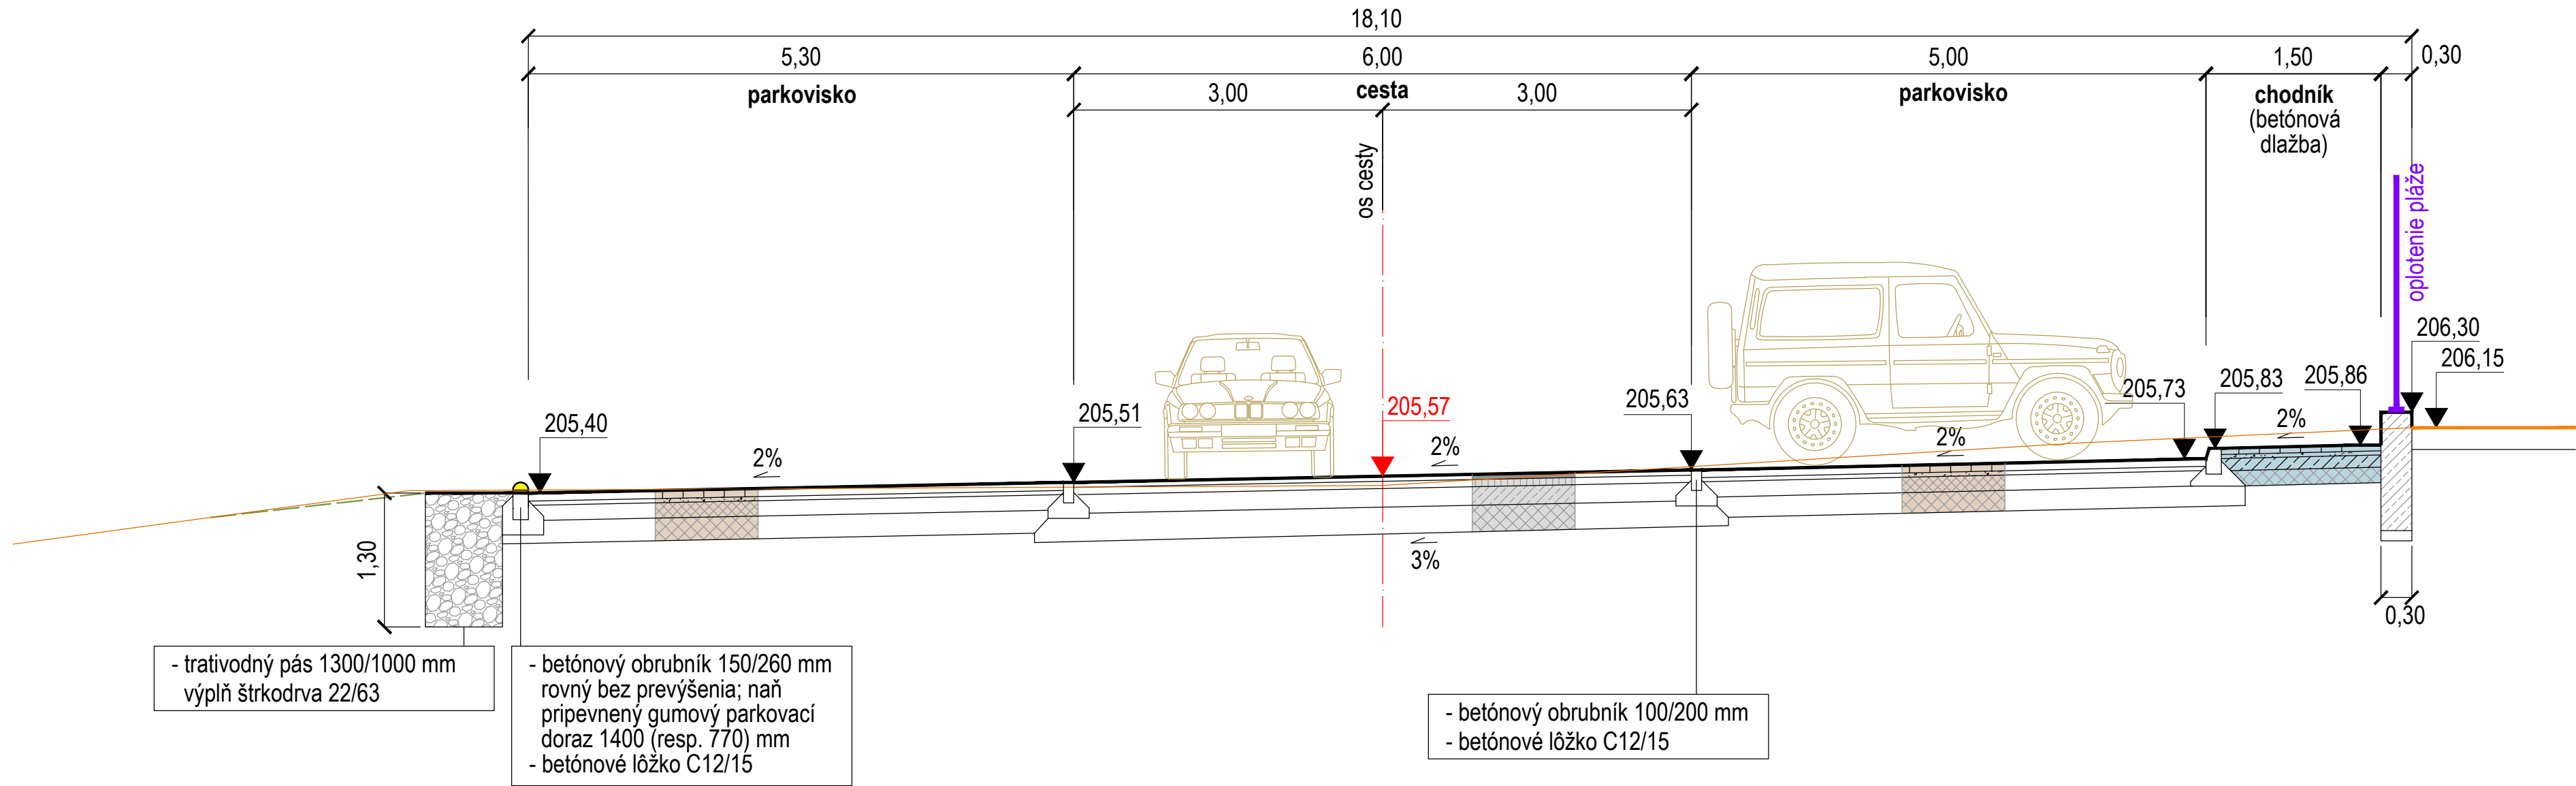

cesta (asfaltový betón)

K 50 mm	asfaltový betón; AC 11 O; II; STN EN 13108-1 na spojovací postrek asfaltový 0,5 kg/m2
P1 70 mm	asfaltový betón; AC 22 L; II; STN EN 13108-1 na infiltračný postrek 1,0 kg/m2
P2 200 mm	cementom stmelená zmes CBGM C8/10 22; STN 73 6124-1
O 220 mm	štrkodrvina ŠD; 0/45 Gc; STN 73 6126

spolu 540 mm

parkovisko (zatravnňovacie panely)

D 79 mm	zatravnňovacie tvarovky z tvrdého plastu STN EN 1338 - výplň piesok:humus - 1:2; zatravnenie
L 40 mm	drvené kamenivo 2/4 STN EN 13242
P 150 mm	štrkodrvina UM ŠD; 0/22 Gc; STN 73 6126
O 220 mm	štrkodrvina UM ŠD; 0/45 Gc; STN 73 6126

spolu 489 mm


chodník (dlažba)

D 60 mm	betónové dlažobné tvarovky 100/200 - 200/300 mm STN EN 1338 - farba sivá
L 40 mm	drvené kamenivo 2/4 STN EN 13242
P 120 mm	cementom stmelená zmes CBGM C8/10 22; STN 73 6124-1
O 150 mm	štrkodrvina ŠD; 0/45 Gc; STN 73 6126

spolu 370 mm

UPOZORNENIE:

VŠTKY NAVRHOVANÉ MATERIÁLY JE MOŽNÉ NAHRADIŤ OBDOBNÝMI MATERIÁLMI S PODOBNÝMI STAVEBNOTECHNICKÝMI A FYZIKÁLNYMI VLASTNOSTAMI INÝCH CERTIFIKOVANÝCH VÝROBCOV !!!
PRI APLIKACII VŠETKÝCH MATERIÁLOV, KONŠTRUKCIÍ A PRVKOV DODRŽAŤ TECHNOLOGICKÉ A MONTÁŽNE POKYNY V ZÁVISLOSTI OD APLIKOVANÝCH HMOT A TECHNOLOGIÍ PODLA POKYNOV VÝROBCU, PREDPISOV V TECHNICKÝCH LISTOV A PLATNÝCH STN!!!
TENTO VÝKRES JE NEHMOTNÝM MAJETKOM FIRMY d.g.a. DESIGN GRAPHIC ARCHITECTURE s.r.o. OBSAH TOHTO VÝKRESU JE PREDMETOM OBCHODNÉHO TAJOMSTVA FIRMY. POŽIČAŤ, ZVEREJNIŤ, ROZMNOŽIŤ, POUŽÍVAŤ NA ÚČELY INEJ STAVBY, UKÁZAŤ Z NEHO ODPISY, VÝPISY ALEBO KÓPIE BEZ PÍSMENHO SÔHLASU FIRMY JE PORUŠENIE PLATNÝCH PRÁV!!!

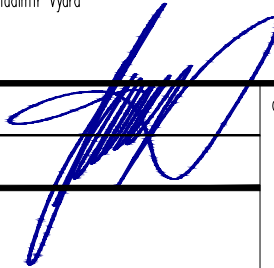schéma/plan				orientácia/orientation											
revízia/revision	datum/date			obsah/contents											
investor/client	MESTO KOŠICE		Trieda SNP 48/A Košice, 040 11												
generálny projektant/ general designer	TERMOKLIMA, s.r.o.	Košická 3646/68 Poprad, 058 01 Tel: +421 52 426 1001 termoklima@termoklima.sk		Ing. Ján Stanek											
author/designer	d.g.A. design graphic architecture s.r.o.	Sídlo: Jiráskova 38, Prešov Ateliér: Popradská 80, Košice Tel: +421 55 644 4397 atelierdga@mail.t-com.sk		Ing.mgr.arch. Radovan Gonos Ing. Martin Kušnírik Ing. Peter Čimbal Ing. Matúš Chmýjak											
vpracoval/drawn by	Ing. Vladimír Vydra - ARDYV FORM		Ing.Vladimír Vydra												
zodpovedný projektant/ responsible designer	Ing. Vladimír Vydra														
hip/gpe	Ing.mgr.arch. Radovan Gonos														
projekt/project	TOBOGAN A PARKOVISKO PRE NOC KOŠICE														
miesto/place	Košice - Staré Mesto, Protifašistických bojovníkov 4, 040 01 Katastrálne územie: Stredné Mesto; Parcela č.: 2014/1, 2014/4, 2014/18, 2014/19, 2014/39, 2632/19, 2014/39, 2632/19, 2632/20, 2632/23, 2022, 2481/17, 2481/18, 2482, 1997/2, 2014/48														
stavebný objekt/building	SO 03 - TERÉNNÉ A SADOVÉ ÚPRAVY SO 04 - CESTY A PARKOVACIE STÁTIA														
vykres/plan	VZOROVÝ PRIEČNY REZ														
mierka/scale	1:50		rozměr vykresu/plan dimension	vykres/plan	304										
1:50		840 x 297													
3	1	8	P	S	0	3,	4	0	0	6	2	6	paré	profesia/discipline	CaSP
akcia/action			stupeň/stage	st.objekt/building	revízia/revision	datum/date						číslo zákazky			