


#### LEGENDA BÚRACÍCH PRÁČ

- DEMONTÁŽ VÝPLŇOVÝCH KONŠTRUKCIÍ OKENNÝCH OTVOROV, VNÚTORNÝCH A VONKAŠÍCH PARAPETOV
  - OKNÁ PLASTOVÉ - DVOJSKLA
  - OKNÁ OCELOVÉ - JEDNODUCHÉ ZASKLENIE ZDOVOJENÉ
  - OKNÁ DREVENÉ - JEDNODUCHÉ ZASKLENIE DVOJITE
  - OKNÁ OCELOVÉ - JEDNODUCHÉ ZASKLENIE
- DEMONTÁŽ EXTERIÉROVÝCH VÝPLŇOVÝCH KONŠTRUKCIÍ DVERNÝCH OTVOROV, DEMONTÁŽ PRAHOV
- ODSTRÁNENIE EXTERIÉROVEJ OMIETKOVEJ VRSTVY PO NOSNÚ KONŠTRUKCIU
- DEMONTÁŽ OCELOVÝCH MREŽÍ OKIEN
- ODSTRÁNENIE VRSTVIE STREŠNEJ KONŠTRUKCIE PO STROPNÉ PANELE (RESP. PODLA SKLADBY STRECHY)
- DEMONTÁŽ VETRAČIACH HLAVÍC ODVETRANIA STRECHY A KANALIZÁCIE
- ODSTRÁNENIE KLAMPIARSKÝCH VÝROBKOV STRIECH A LODŽII (OPLECHOVANIE ATÍK, ZVODY, ŽLABY, KOTLIKY)
- ODSTRÁNENIE OCELOVÉHO ZABRADLIA SO SKLENNOU VÝPLŇOU
- DEMONTÁŽ VETRAČIACH HLAVÍC ODVETRANIA ŠÁCHT
- MONTÁŽ OCELOVÝCH MREŽÍ LODŽII

- DEMONTÁŽ KONZOL S OSTATNÝM DRÔTOMOSTATNÉHO DRÔTU
- DEMONTÁŽ A OPĽATOVNÁ MONTÁŽ INTERIÉROVÉHO ZABRADLIA FRANCÚZSKÝCH OKIEN
- ODSTRÁNENIE VRSTVIE KONŠTRUKCIE PODLAHY LODŽIE PO STROPNÉ PANELE
- ODSTRÁNENIE KERAMICKÉHO OBKLADU SOKLA
- DEMONTÁŽ A OPĽATOVNÁ MONTÁŽ EXTERIÉROVEJ KLIMATIZAČNEJ JEDNOTKY
- ODSTRÁNENIE NESÚDRŽNÝCH ČASTÍ KRYVCEJ VRSTVY VYSTUŽE, APLIKÁCIA SANÁCNEJ MALTY
- ODSTRÁNENIE OCELOVEJ KONŠTRUKCIE STRIEŠKY
- ODSTRÁNENIE OCELOVÝCH DVERÍ STREŠNÉHO VÝLEZU
- VYBÚRANIE ČASTI SPEVNENEJ PLOCHY A OKOPANIE ZÁKLADU
- ODSTRÁNENIE OKAPOVÉHO CHODNÍKA A OKOPANIE ZÁKLADU

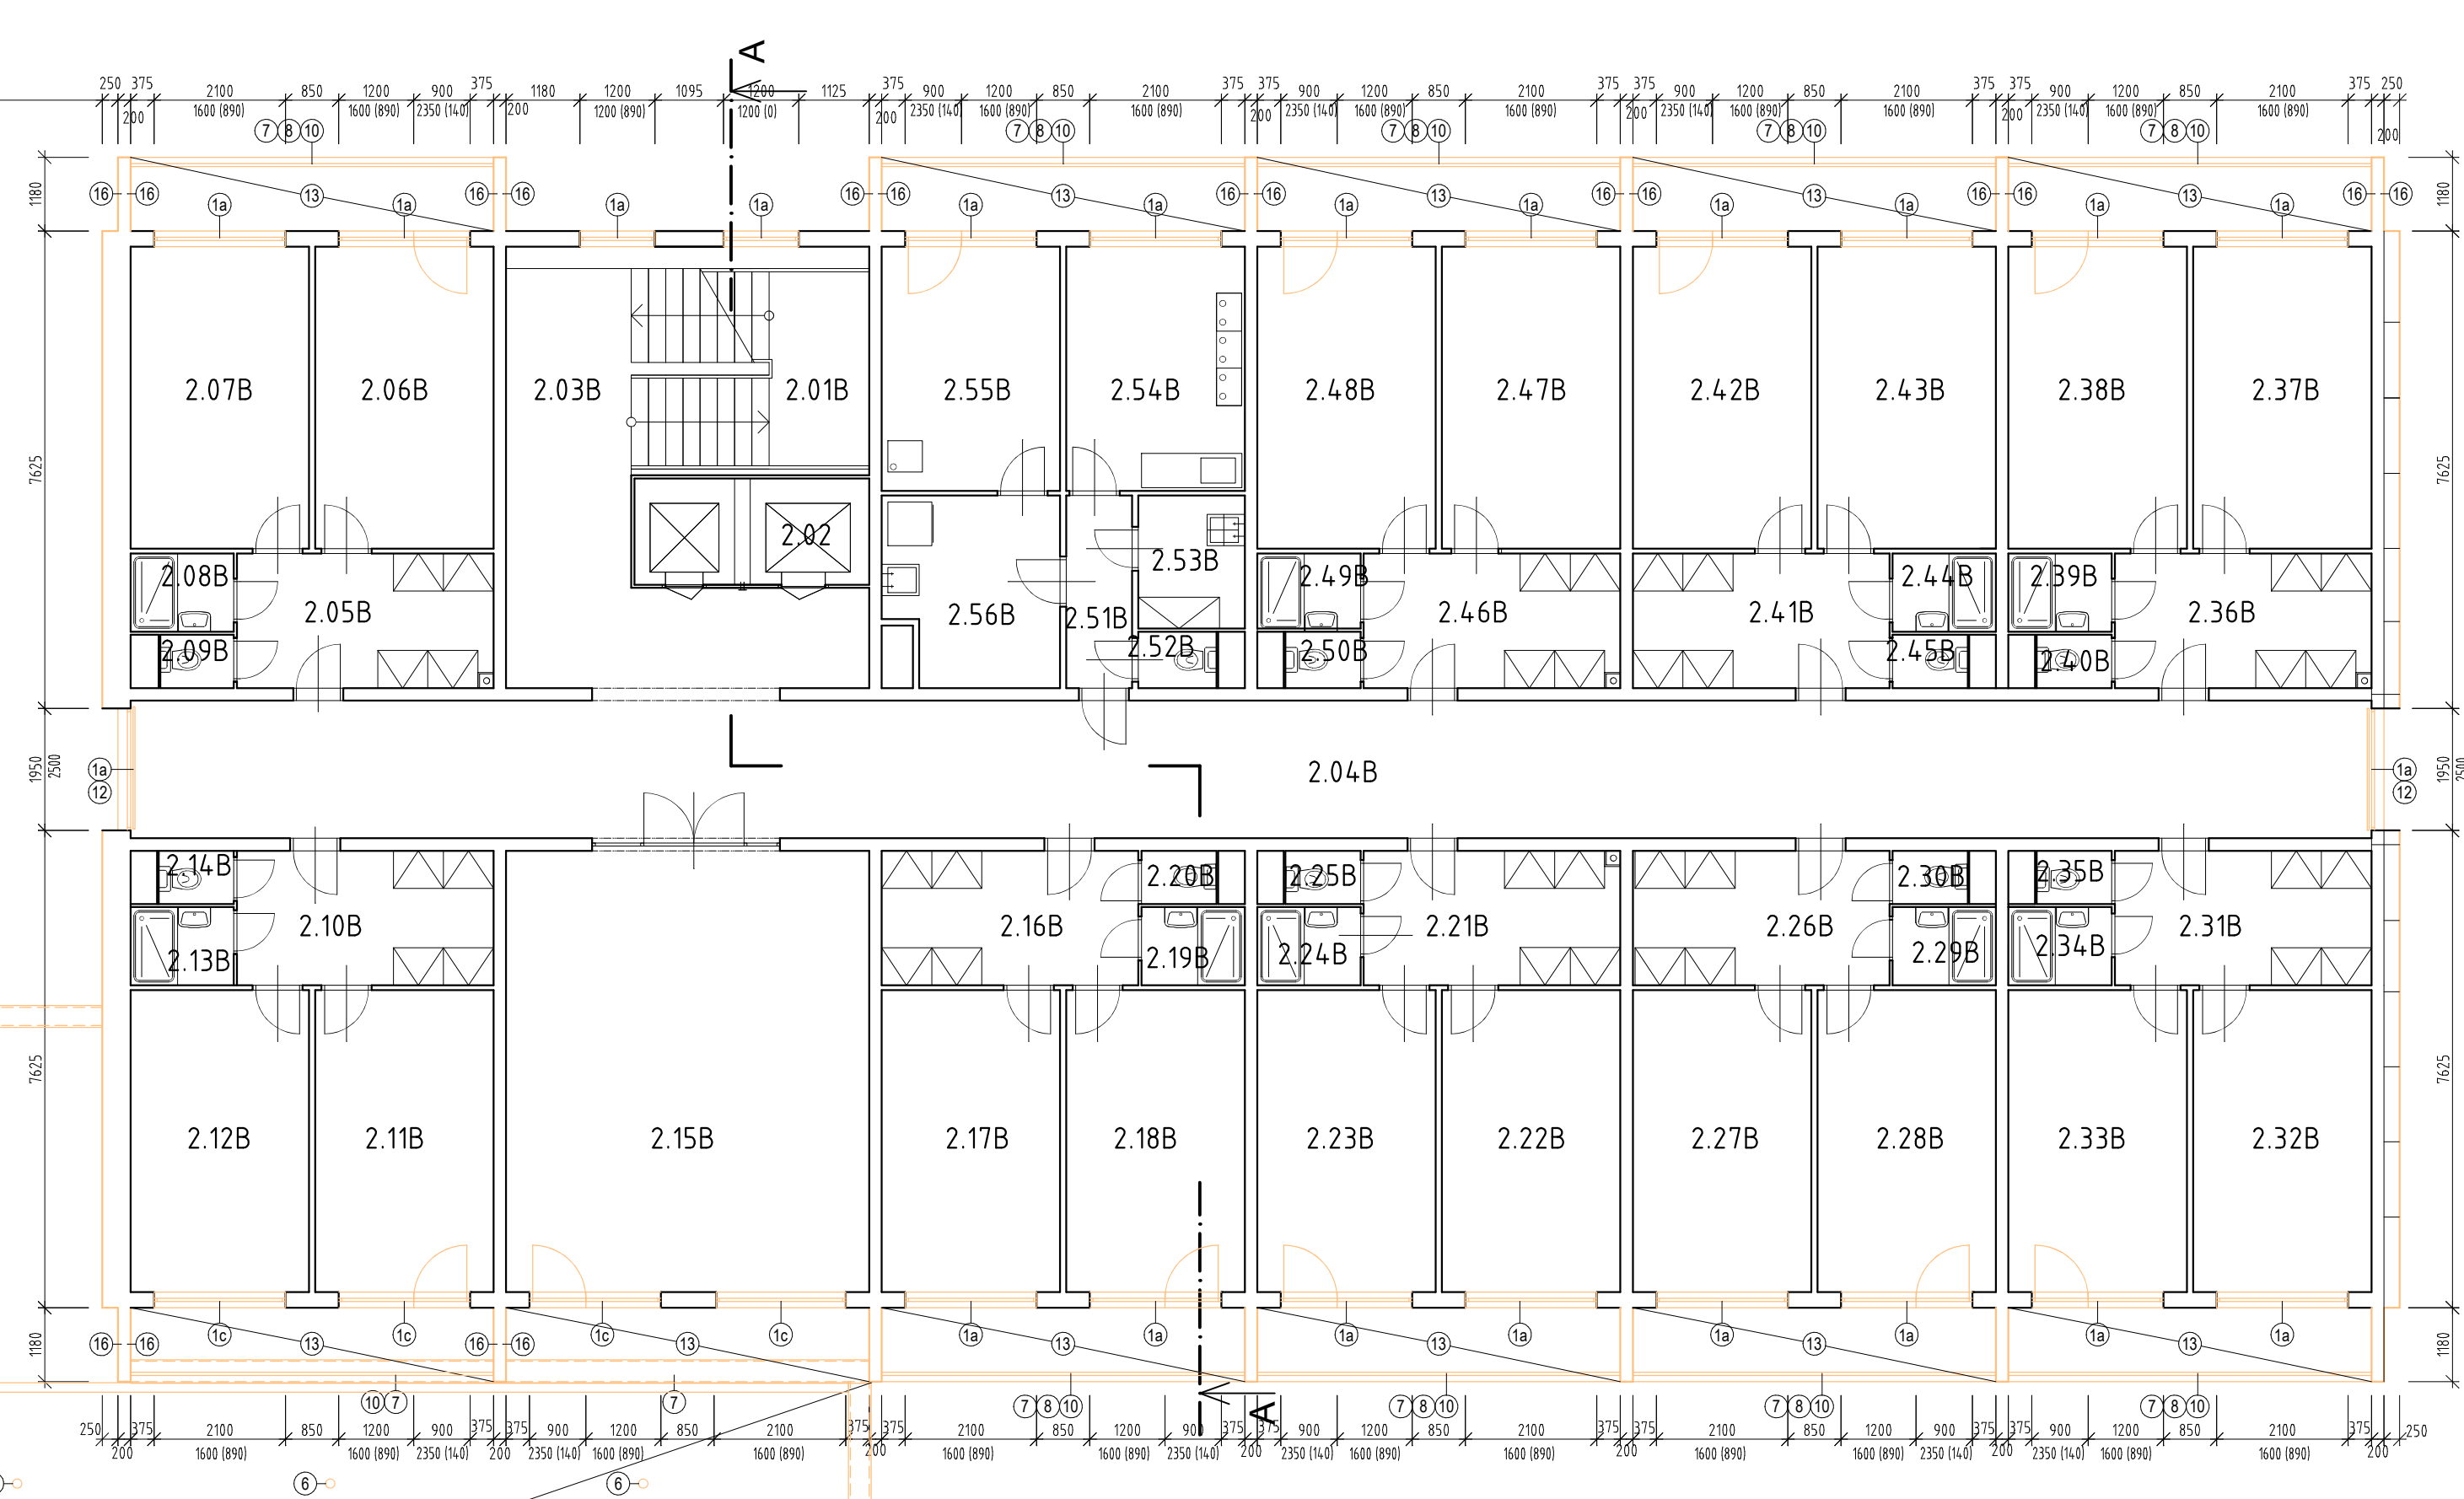

#### LEGENDA MATERIÁLOV:

- EXISTUJÚCE KONŠTRUKCIE
- BÚRANÉ KONŠTRUKCIE

#### POZNÁMKY:

POČAS PRÁČ MUSI BYŤ DODRŽANÁ BEZPEČNOSŤ A OCHRANA ZDRAVIA PRI PRÁCI PODLA VYHLÁŠKY Č. 147/2013 Z.Z.  
PRED ZAČATÍM NIEKOTÝCH STAVEBNÝCH ÚPRAV BUDE NUTNÉ OVERIŤ KONŠTRUKČIE SONDMAMI.  
VŠETKY BÚRANÉ KONŠTRUKCIE SA ODSTRÁNIA PO CELEJ VÝŠKE, AK NIE JE URČENÉ INAK, (HODNOTA POD KÓTOU)  
NESÚDRŽNÉ ČÁSTI OMIETKY JE POTREBNÉ ODSTRÁNIŤ PO NOSNÚ VRSTVU MURIVA  
SILNE ZNEČISTENÉ ČÁSTI EXISTUJÚCEJ OMIETKY JE POTREBNÉ ZBÝVÍ NEČISTÔT, MASTNOTY, VÝKVEŤOV, STARÝCH NESÚDRŽNÝCH NÁTEROV A PRACHOVÝCH ČASTÍČ

±0,00 = ÚROVEŇ PODLAHY PRÍZEMIA

AUTOR:	ING. MARIÁN VIAZANKO, ING. MATÚŠ SERENČKO	RAMESEUM, s.r.o. Východná 10 040 18 Košice - Krásna	
VYPRACOVAL:	ING. MATÚŠ SERENČKO, ING. VIKTÓRIA VASILOVÁ		
ZODP. PROJEKTANT:	ING. MARIÁN VIAZANKO	ČASŤ:	ASR - ARCH-STAV. RIEŠENIE
STAVBA:	VÝZNAMNÁ OBNOVA BUDOVY ŠD Jedlíkova 13	DÁTUM:	12.2023
STAVEBNÍK:	Technická univerzita v Košiciach, Študentské domovy a jedálne	FORMÁT:	24xA4
MIESTO STAVBY:	Košice - Západ, parc. č. 4776/43; 4775/45; 146/47 k.ú. Terasa, okr. Košice II	MIERKA:	1:100
VÝKRES:	PÓDORYS 2.NP - BÚRACIE PRÁČE	Č.VÝKRESU:	E1-03
		STUPEŇ:	STAVEBNÉ POVOLENIE

#### LEGENDA MIESTNOSTÍ:

OZNACENIE MIESTNOSTI	ÚČEL MIESTNOSTI	PLOCHA [m²]
2.01	SCHODISKO	12.16
2.02	VÝTAHY	6.38
2.03	CHODBA	19.48
2.04	CHODBA	78.76
2.05	PREDSIEN	8.82
2.06	IZBA	13.75
2.07	IZBA	13.75
2.08	KÚPEĽNÁ	2.06
2.09	WC	1.02
2.10	PREDSIEN	8.82
2.11	IZBA	13.75
2.12	IZBA	13.75
2.13	KÚPEĽNÁ	2.06
2.14	WC	1.02
2.15	ŠTUDOVŇA	40.89
2.16	PREDSIEN	8.82
2.17	IZBA	13.75
2.18	IZBA	13.75
2.19	KÚPEĽNÁ	2.06
2.20	WC	1.02
2.21	PREDSIEN	8.82
2.22	IZBA	13.75
2.23	IZBA	13.75
2.24	KÚPEĽNÁ	2.06
2.25	WC	1.02
2.26	PREDSIEN	8.82
2.27	IZBA	13.75
2.28	IZBA	13.75
2.29	KÚPEĽNÁ	2.06
2.30	WC	1.02
2.31	PREDSIEN	8.82
2.32	IZBA	13.75
2.33	IZBA	13.75
2.34	KÚPEĽNÁ	2.06
2.35	WC	1.02
2.36	PREDSIEN	8.82
2.37	IZBA	13.75
2.38	IZBA	13.75
2.39	KÚPEĽNÁ	2.06
2.40	WC	1.02
2.41	PREDSIEN	8.82
2.42	IZBA	13.75
2.43	IZBA	13.75
2.44	KÚPEĽNÁ	2.06
2.45	WC	1.02
2.46	PREDSIEN	8.82
2.47	IZBA	13.75
2.48	IZBA	13.75
2.49	KÚPEĽNÁ	2.06
2.50	WC	1.02
2.51	PREDSIEN	3.23
2.52	WC	1.12
2.53	UPRÁTOVÁČKA	3.61
2.54	KUCHYŇA	11.11
2.55	ZEHLIAR - SUŠIAREN	11.12
2.56	PRAČOVŇA	8.10
SPOLU		550.56 (bez loggie)
LOGIE		22*84=150.48