


VÝCHODNÝ POHĽAD

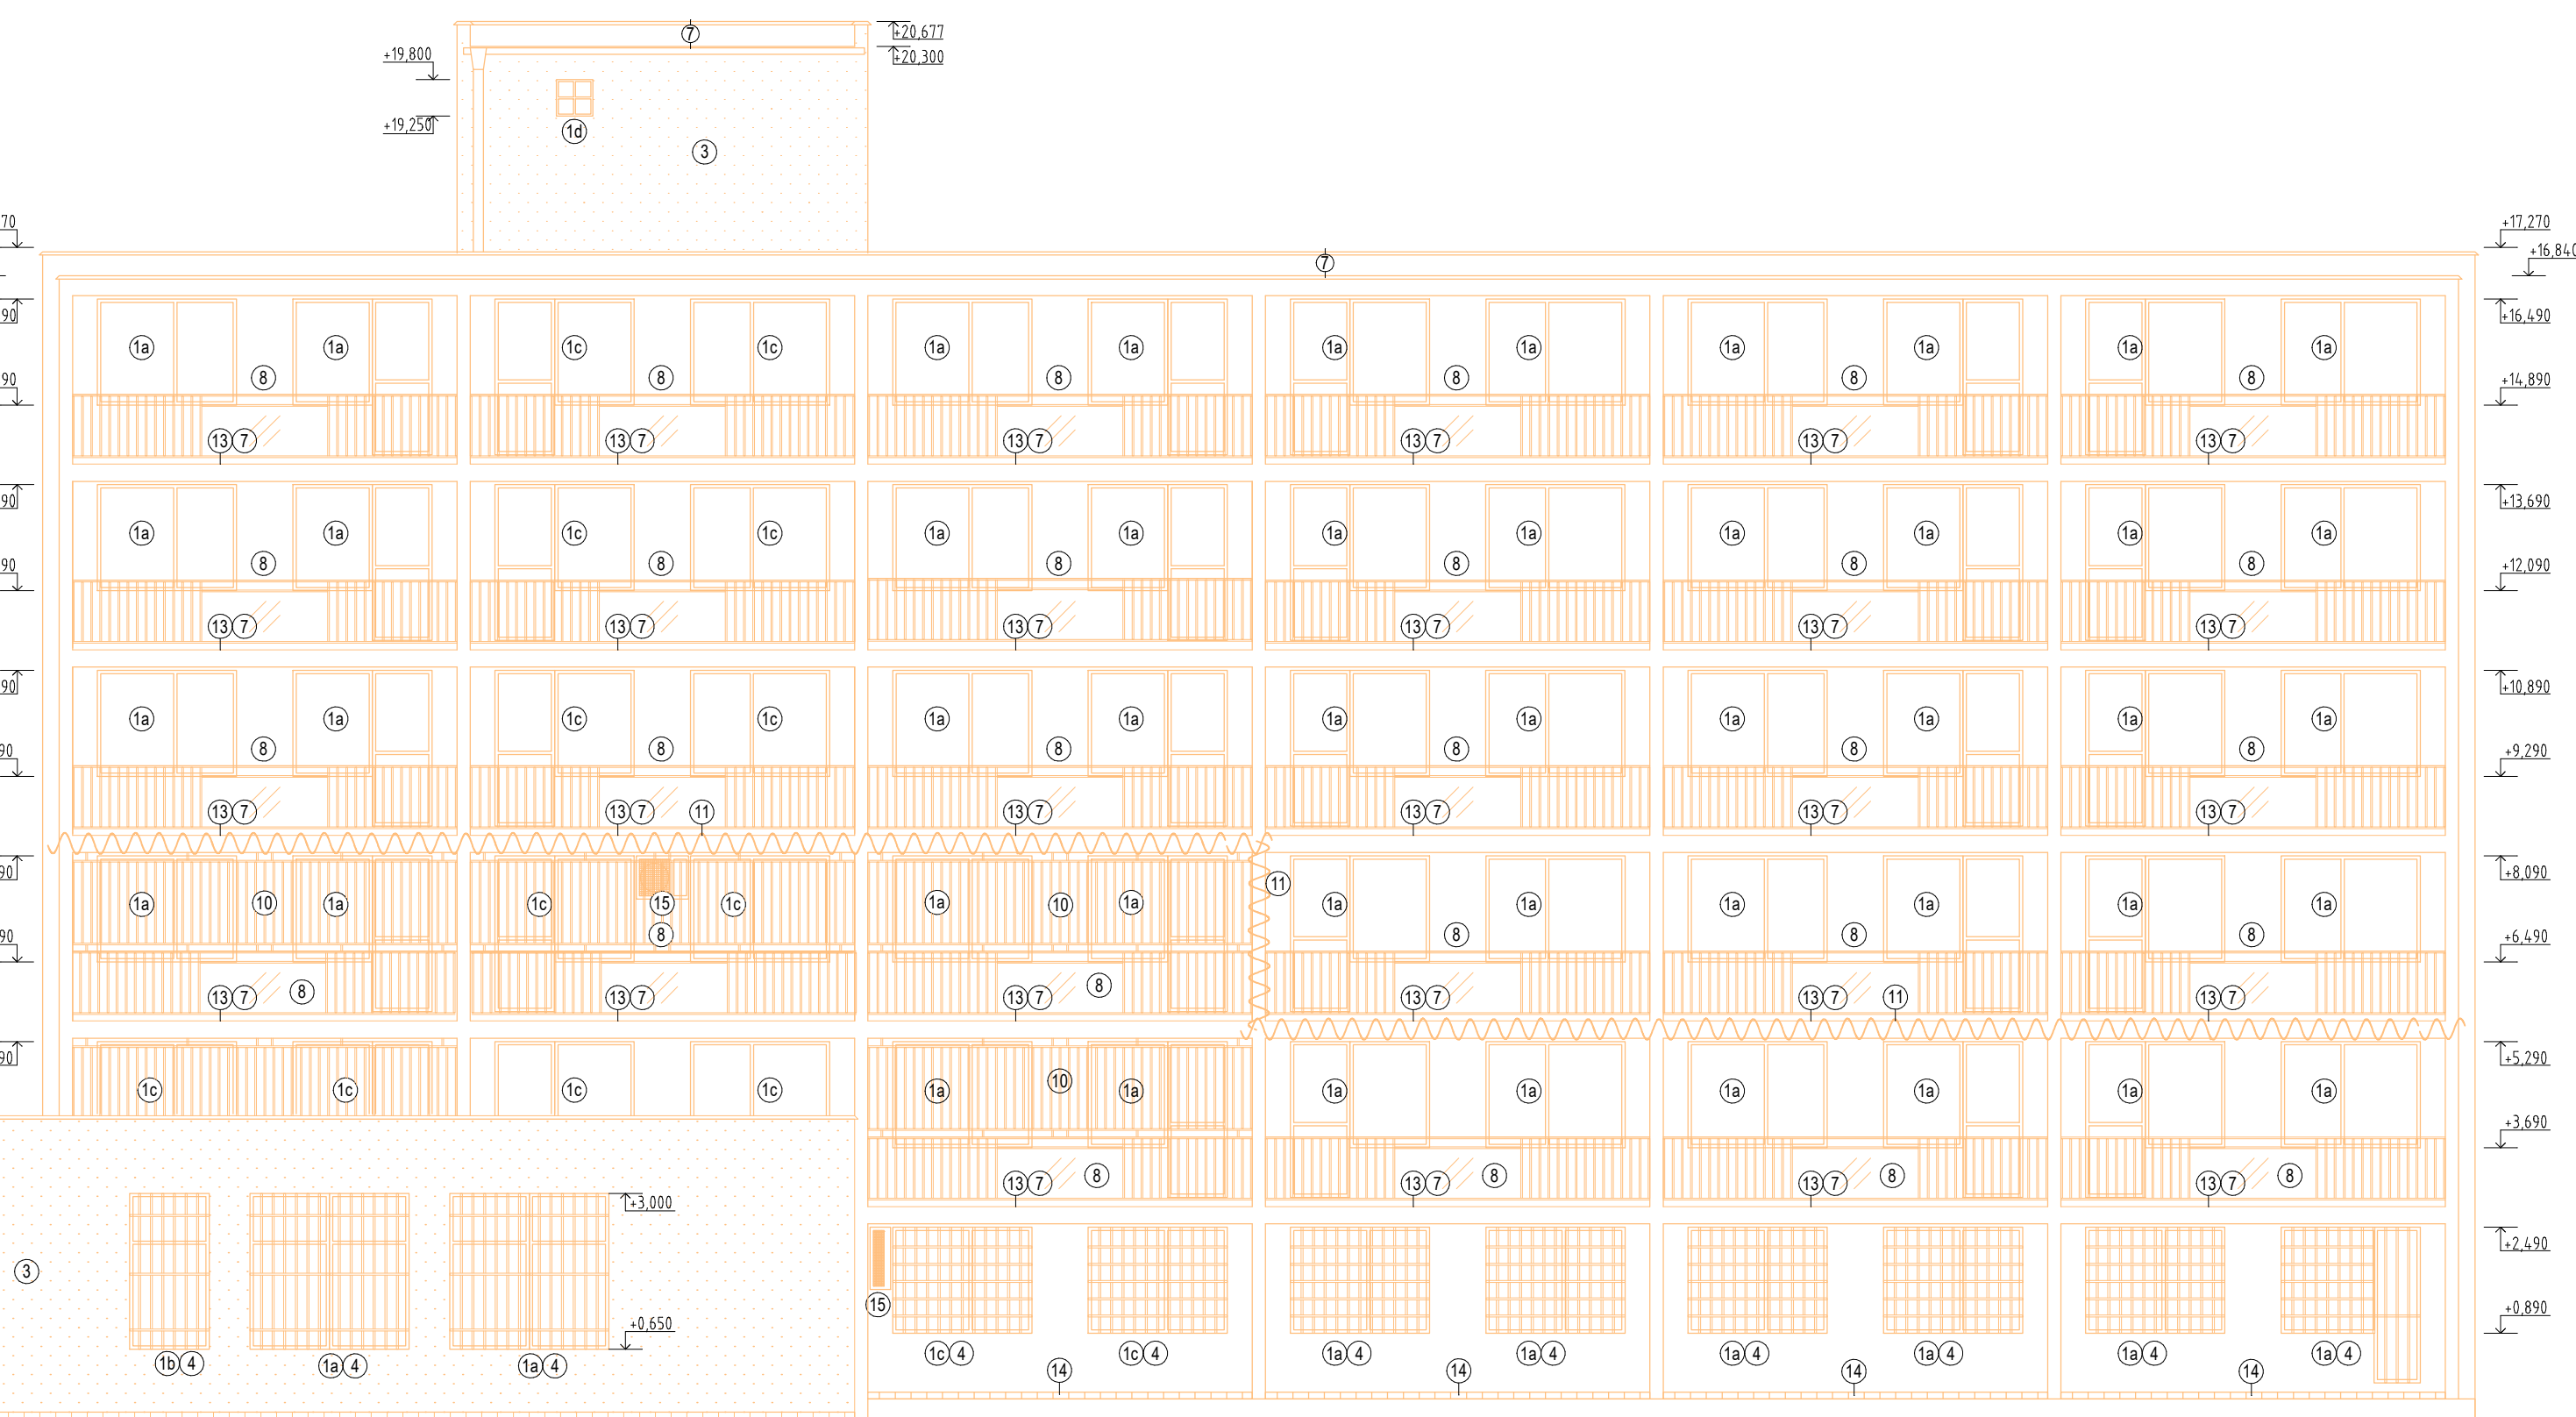

LEGENDA BÚRACÍCH PRÁČ

- DEMONTÁŽ VÝPLŇOVÝCH KONŠTRUKCIÍ OKENNÝCH OTVOROV, VNÚTORNÝCH A VONKAJŠÍCH PARAPETOV
- DEMONTÁŽ EXTERIÉROVÝCH VÝPLŇOVÝCH KONŠTRUKCIÍ DVERNÝCH OTVOROV, DEMONTÁŽ PRAHOV
- ODSTRÁNENIE EXTERIÉROVEJ OMÍTKOVEJ VRSTVY PO NOSNÚ KONŠTRUKCIU
- DEMONTÁŽ OCELOVÝCH MREŽÍ OKIEN
- ODSTRÁNENIE VRSTVIEK STREŠNEJ KONŠTRUKCIE PO STROPNÉ PANEĽY (RESP. PODĽA SKLADBY STRECHY)
- DEMONTÁŽ VETRACÍCH HLAVÍC ODVETRANIA STRECHY A KANALIZÁCIE
- ODSTRÁNENIE KLAMPIARSKÝCH VÝROBKOV STRIECH A LODŽÍ (OPLECHOVANIE ATÍK, ZVODY, ŽLABY, KOTLIKY)
- ODSTRÁNENIE OCELOVÉHO ZÁBRADLIA SO SKLENNOU VÝPLŇOU
- DEMONTÁŽ VETRACÍCH HLAVÍC ODVETRANIA ŠÁCHT
- MONTÁŽ OCELOVÝCH MREŽÍ LODŽÍ
- DEMONTÁŽ KONZOL S OSTATNÝM DRÔTOM/OSTATNÉHO DRÔTU
- ODSTRÁNENIE INTERIÉROVÉHO ZÁBRADLIA FRANCÚZSKÝCH OKIEN
- ODSTRÁNENIE VRSTVIEK KONŠTRUKCIE PODLAHY LODŽIE PO STROPNÉ PANEĽY
- ODSTRÁNENIE KERAMICKÉHO OBLADU SOKLA
- DEMONTÁŽ A OPAĽOVNÁ MONTÁŽ EXTERIÉROVEJ KLIMATIZAČNEJ JEDNOTKY
- ODSTRÁNENIE NESÚDRŽNÝCH ČASTÍ KRYCEJ VRSTVY VÝSTUŽE, APLIKÁCIA SANAČNEJ MALTY
- ODSTRÁNENIE OCELOVEJ KONŠTRUKCIE STRIEŠKY
- ODSTRÁNENIE OCELOVÝCH DVERÍ STREŠNÉHO VÝLEZU

±0.000 = ÚROVEŇ PODLAHY PRÍZEMIA

AUTOR:	ING. MARIÁN VIAZANKO, ING. MATÚŠ SERENČKO	RAMESEUM, s.r.o. Východná 10 040 18 Košice - Krásna	
VYPRACOVAL:	ING. MATÚŠ SERENČKO, ING. VIKTÓRIA VASILOVÁ	ČASŤ: ASR - ARCH-STAV. RIEŠENIE	
ZODP. PROJEKTANT:	ING. MARIÁN VIAZANKO	DÁTUM:	12.2023
STAVBA:	VÝZNAMNÁ OBNOVA BUDOVY ŠD Jedlíkova 13	FORMÁT:	24x44
STAVEBNÍK:	Technická univerzita v Košiciach, Študentské domovy a jedálne Nemocnice 1 Košice	MIERKA:	1:100
MIESTO STAVBY:	Košice - Západ, parc. č. 4776/43; 4775/45; /46;/47; k.ú. Terasa, okr. Košice II	Č. VÝKRESU:	E1-12
VÝKRES:	VÝCHODNÝ POHĽAD - BÚRACIE PRÁČE	STUPEŇ:	STAVEBNÉ POVOLENIE