


PREHLADNÁ SITUÁCIA

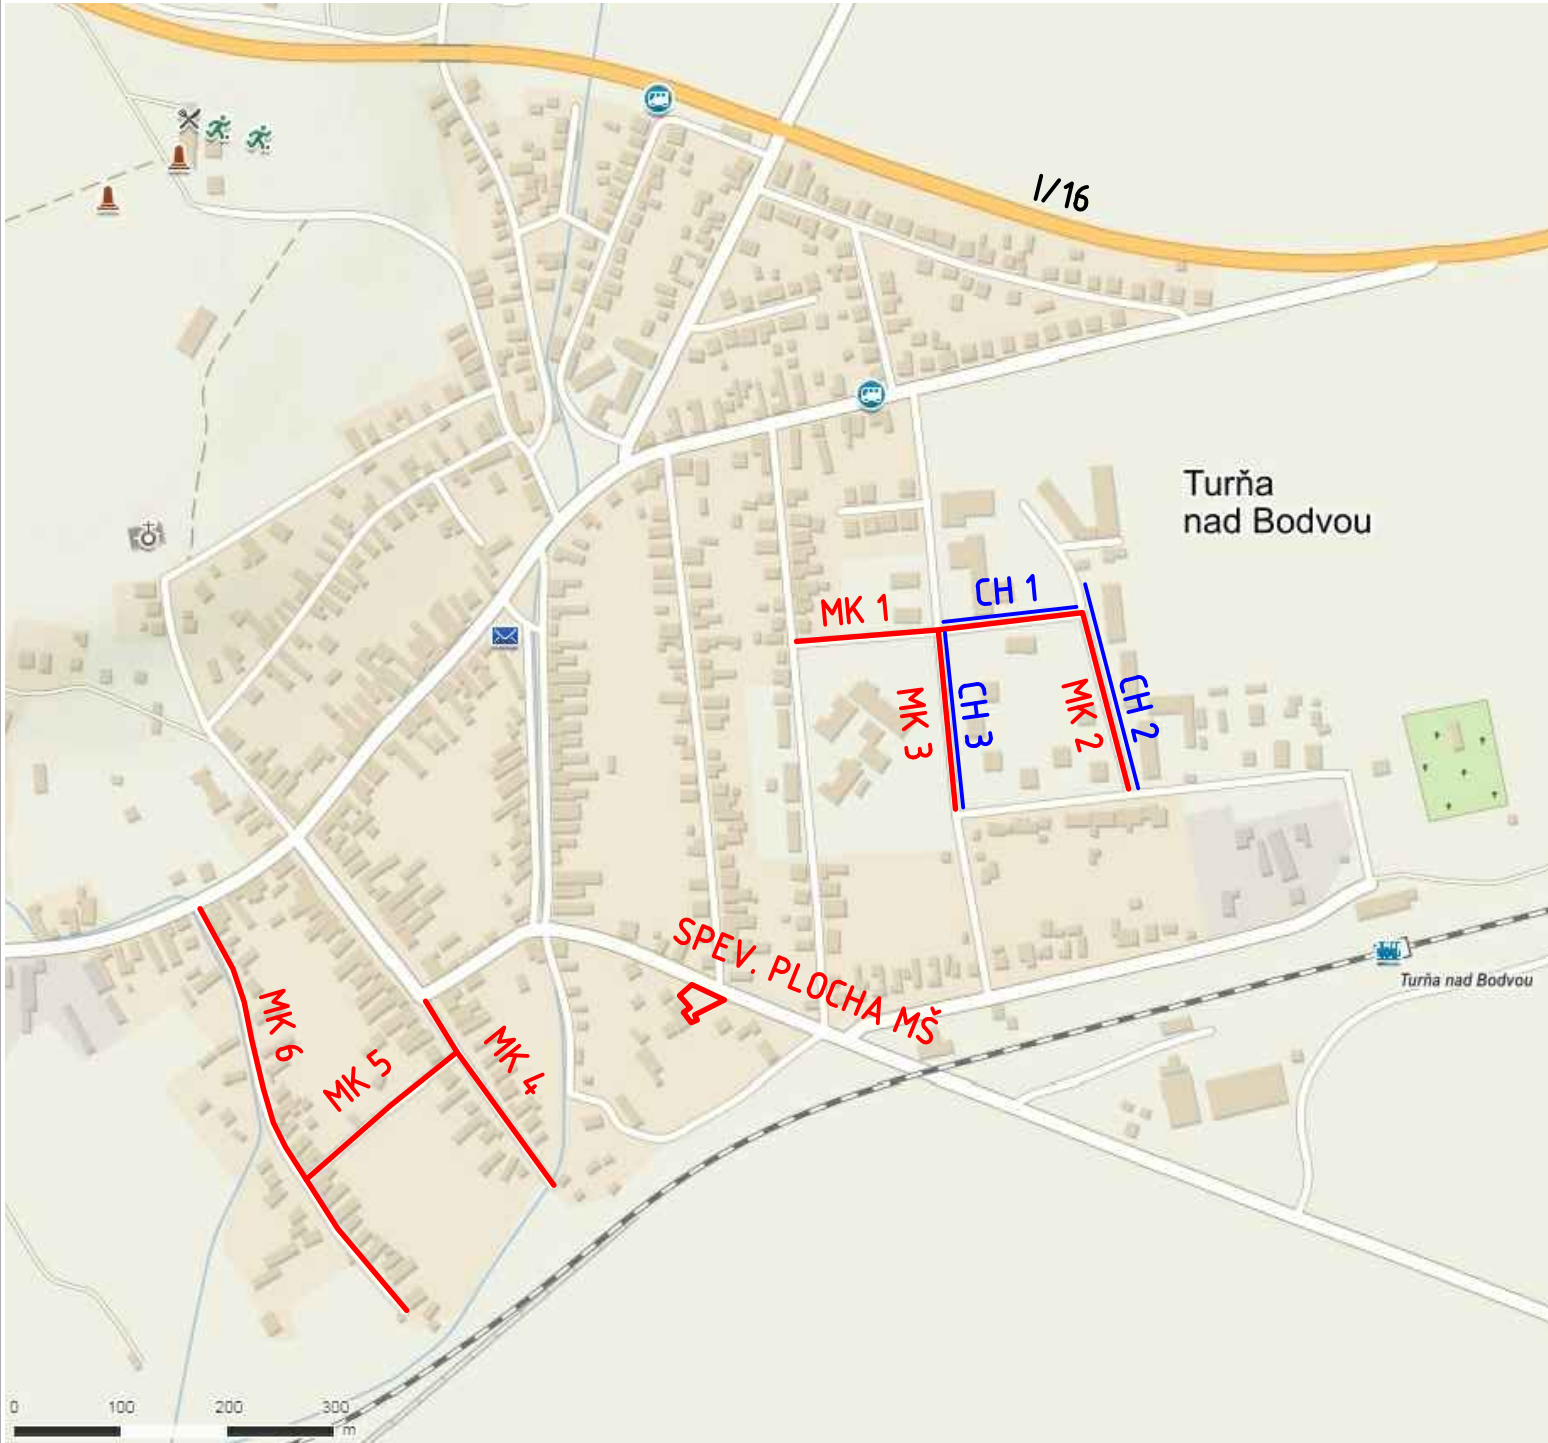

ZODP. PROJEKTANT Ing. Jiří STARÝ		VYPRACOVAL Ing. Jiří STARÝ		KRESLIL Ing. Jiří STARÝ		KONTRLOVAL Ing. BÉREŠ		ÚDI Košice s.r.o. Útvar dopravného inžinierstva Hlinkova 39, tel. 6334038	
KRAJ Košický		OKRES Košice - okolie			MESTO Turňa nad Bodvou			FORMÁT	2xA4
STAVEBNÍK	Obec Turňa nad Bodvou						DÁTUM	9/2019	
NÁZOV STAVBY	ZLEPŠENIE DOSTUPNOSTI SLUŽIEB PROSTREDNÍCTVOM SKLVALITNENIA ZÁKLADNEJ INFRAŠTRUKTÚRY V OBCI TURŇA NAD BODVOU						STUPEŇ	DSP	
							ČÍSLO ZÁKAZKY		
OBJEKT							ARCH. ČÍSLO	Č. KÓPIE	
OBSAH ČASŤ	PREHLADNÁ SITUÁCIA						MIERKA	ČÍSLO VÝKRESU 2	