


VZOROVÝ REZ REKONŠTRUKCIA VOZOVKY A CHODNÍKA

MK1 A CH1


M 1:20

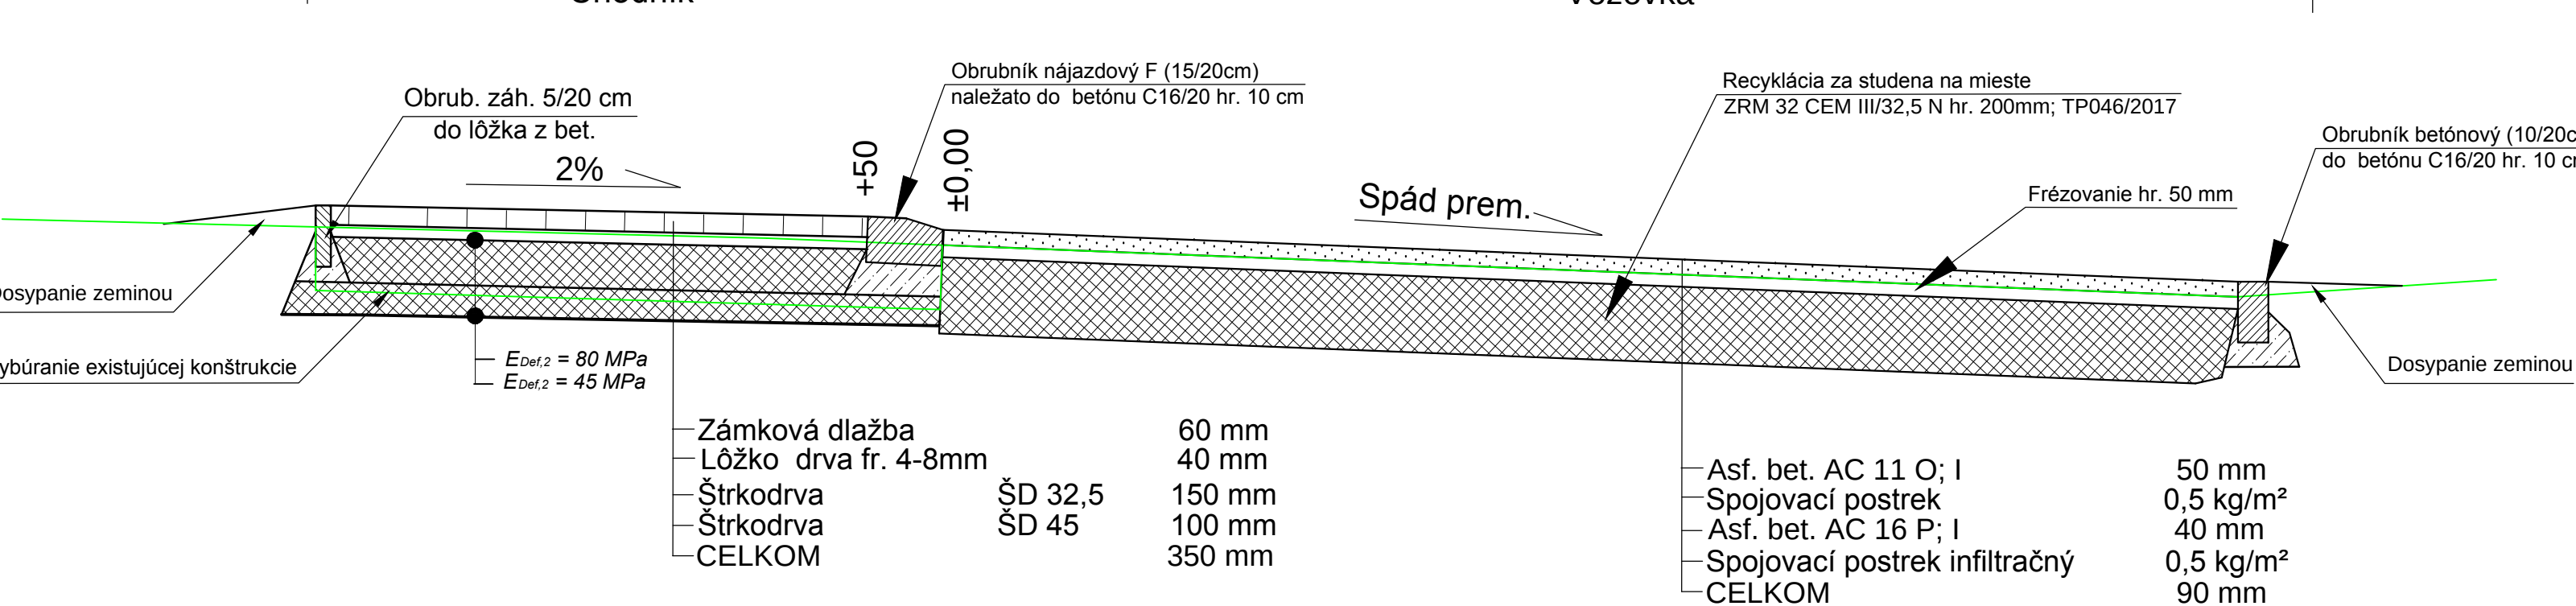

VZOROVÝ REZ REKONŠTRUKCIA VOZOVKY A CHODNÍKA

MK2, MK3 A CH2, CH3


M 1:20

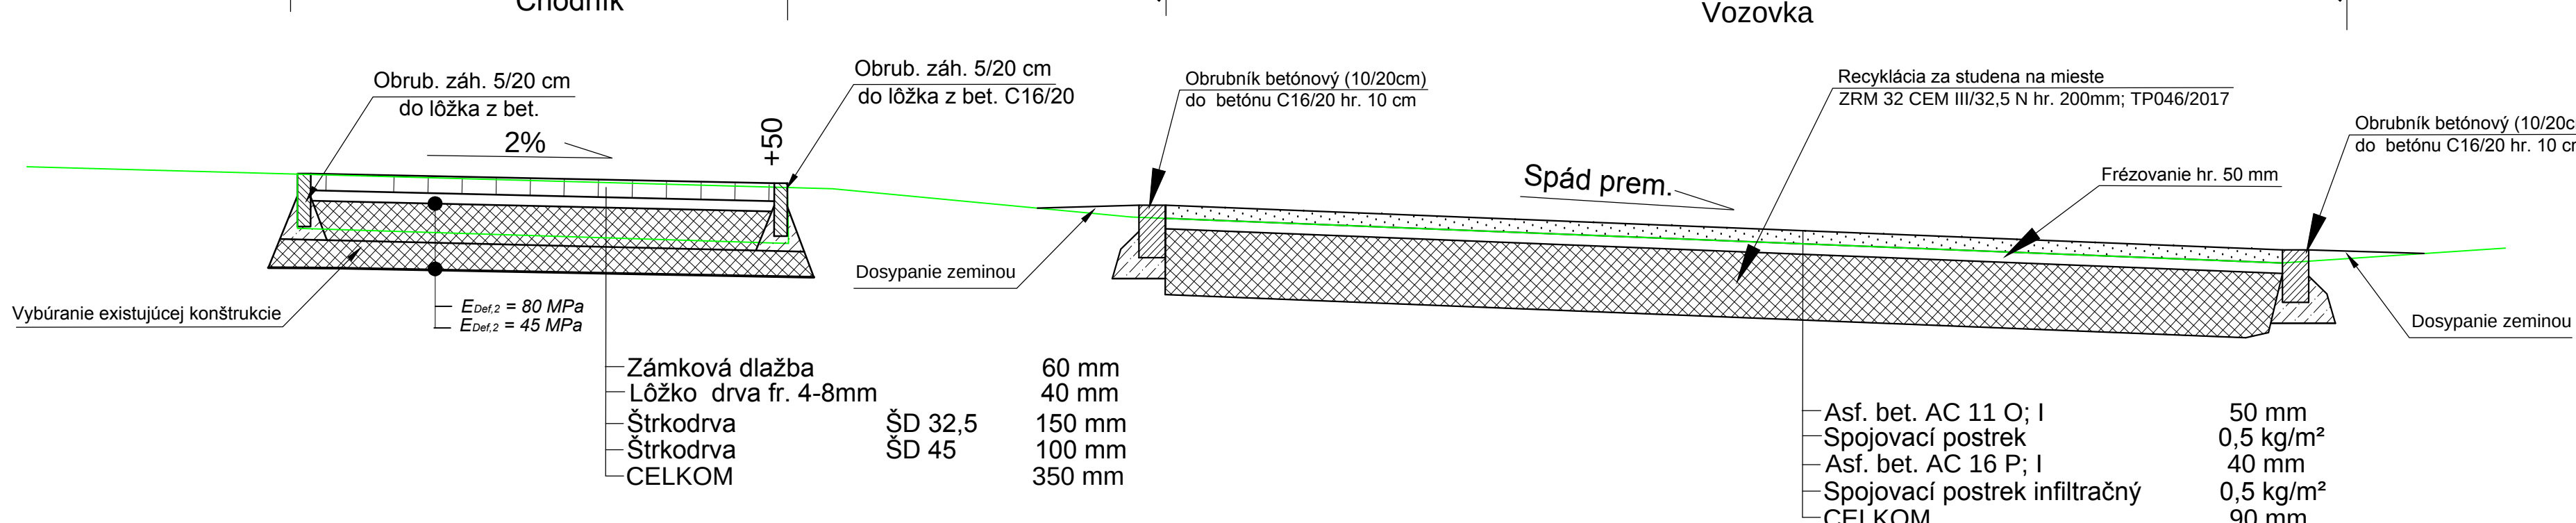

VZOROVÝ REZ REKONŠTRUKCIA VOZOVKY A SPEVNENEJ PLOCHY

MK4, MK5, MK6 A SPEVNENEJ PLOCHY PRI MŠ

M 1:20

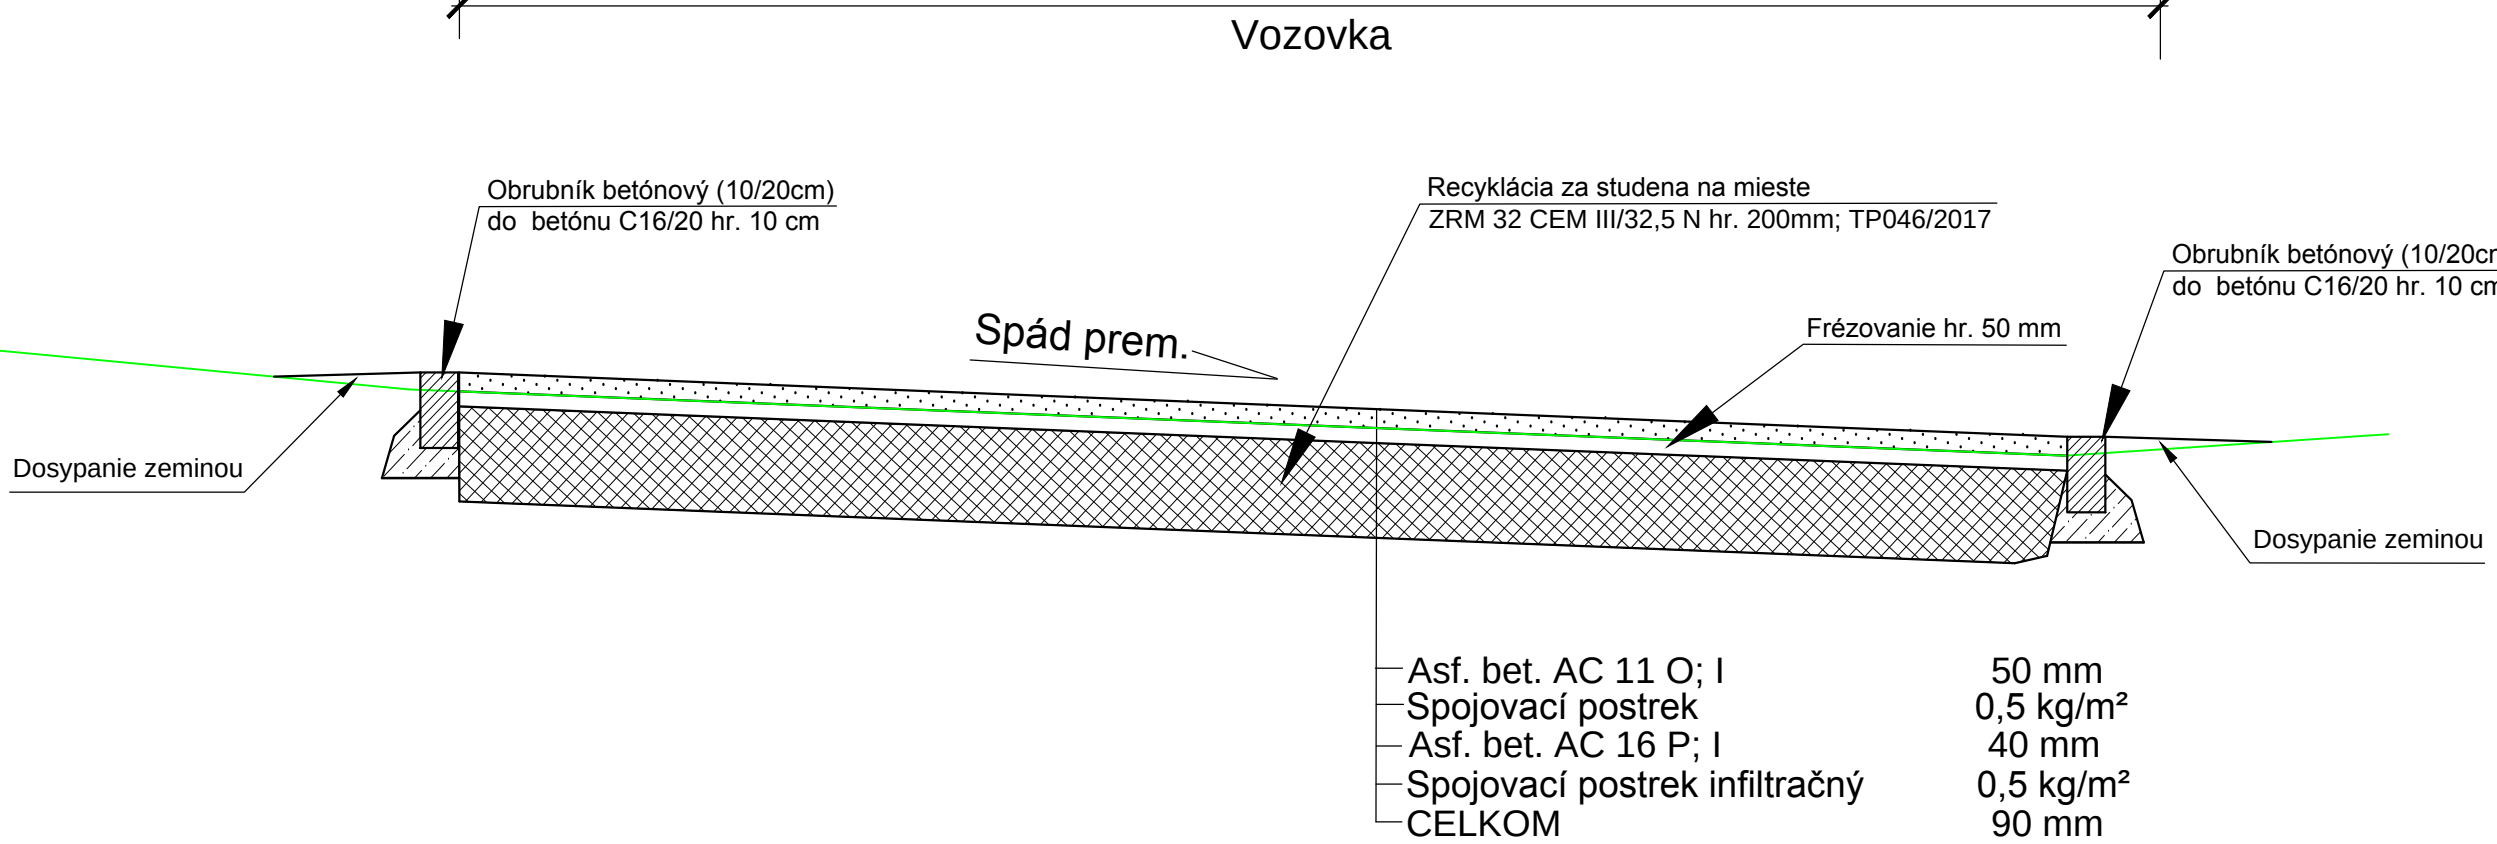

ZODP. PROJEKTANT Ing. Jiří STARÝ		VYPRACOVAL Ing. Jiří STARÝ		KRESLIL Ing. Jiří STARÝ		KONTROLOVAL Ing. BÉREŠ		ÚDI Košice s.r.o. Útvar dopravného inžinierstva Hlinkova 39, tel. 6334038	
KRAJ Košický		OKRES Košice - okolie			MESTO Turňa nad Bodvou			FORMÁT 4x4	
STAVEBNÍK		Obec Turňa nad Bodvou						DÁTUM 9/2019	
NÁZOV STAVBY		ZLEPŠENIE DOSTUPNOSTI SLUŽIEB PROSTREDNÍCTVOM SKLVALITNENIA ZÁKLADNEJ INFRAŠTRUKTÚRY V OBCI TURŇA NAD BODVOU						STUPEŇ DSP	
								ČÍSLO ZÁKAZKY	
OBJEKT								ARCH. ČÍSLO Č. KÓPIE	
OBSAH ČASŤ		VZOROVÉ PRIEČNE REZY						MIERKA 1:20	
								ČÍSLO VÝKRESU 5	