
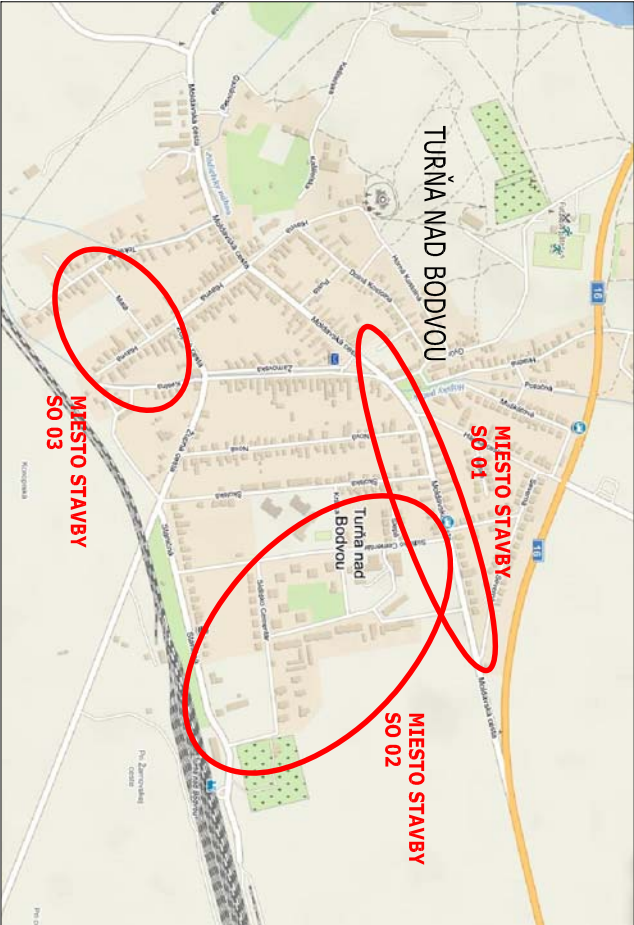


SO 02 REKONŠTRUKCIA MK A CHODNÍKOV - SÍDLISKO CEMENTÁR

SO 01 REKONŠTRUKCIA CHODNÍKOV - MOLDAVSKÁ CESTA

SO 03 REKONŠTRUKCIA MK - UL.MALÁ A ČASŤ HLAVNEJ ULICE

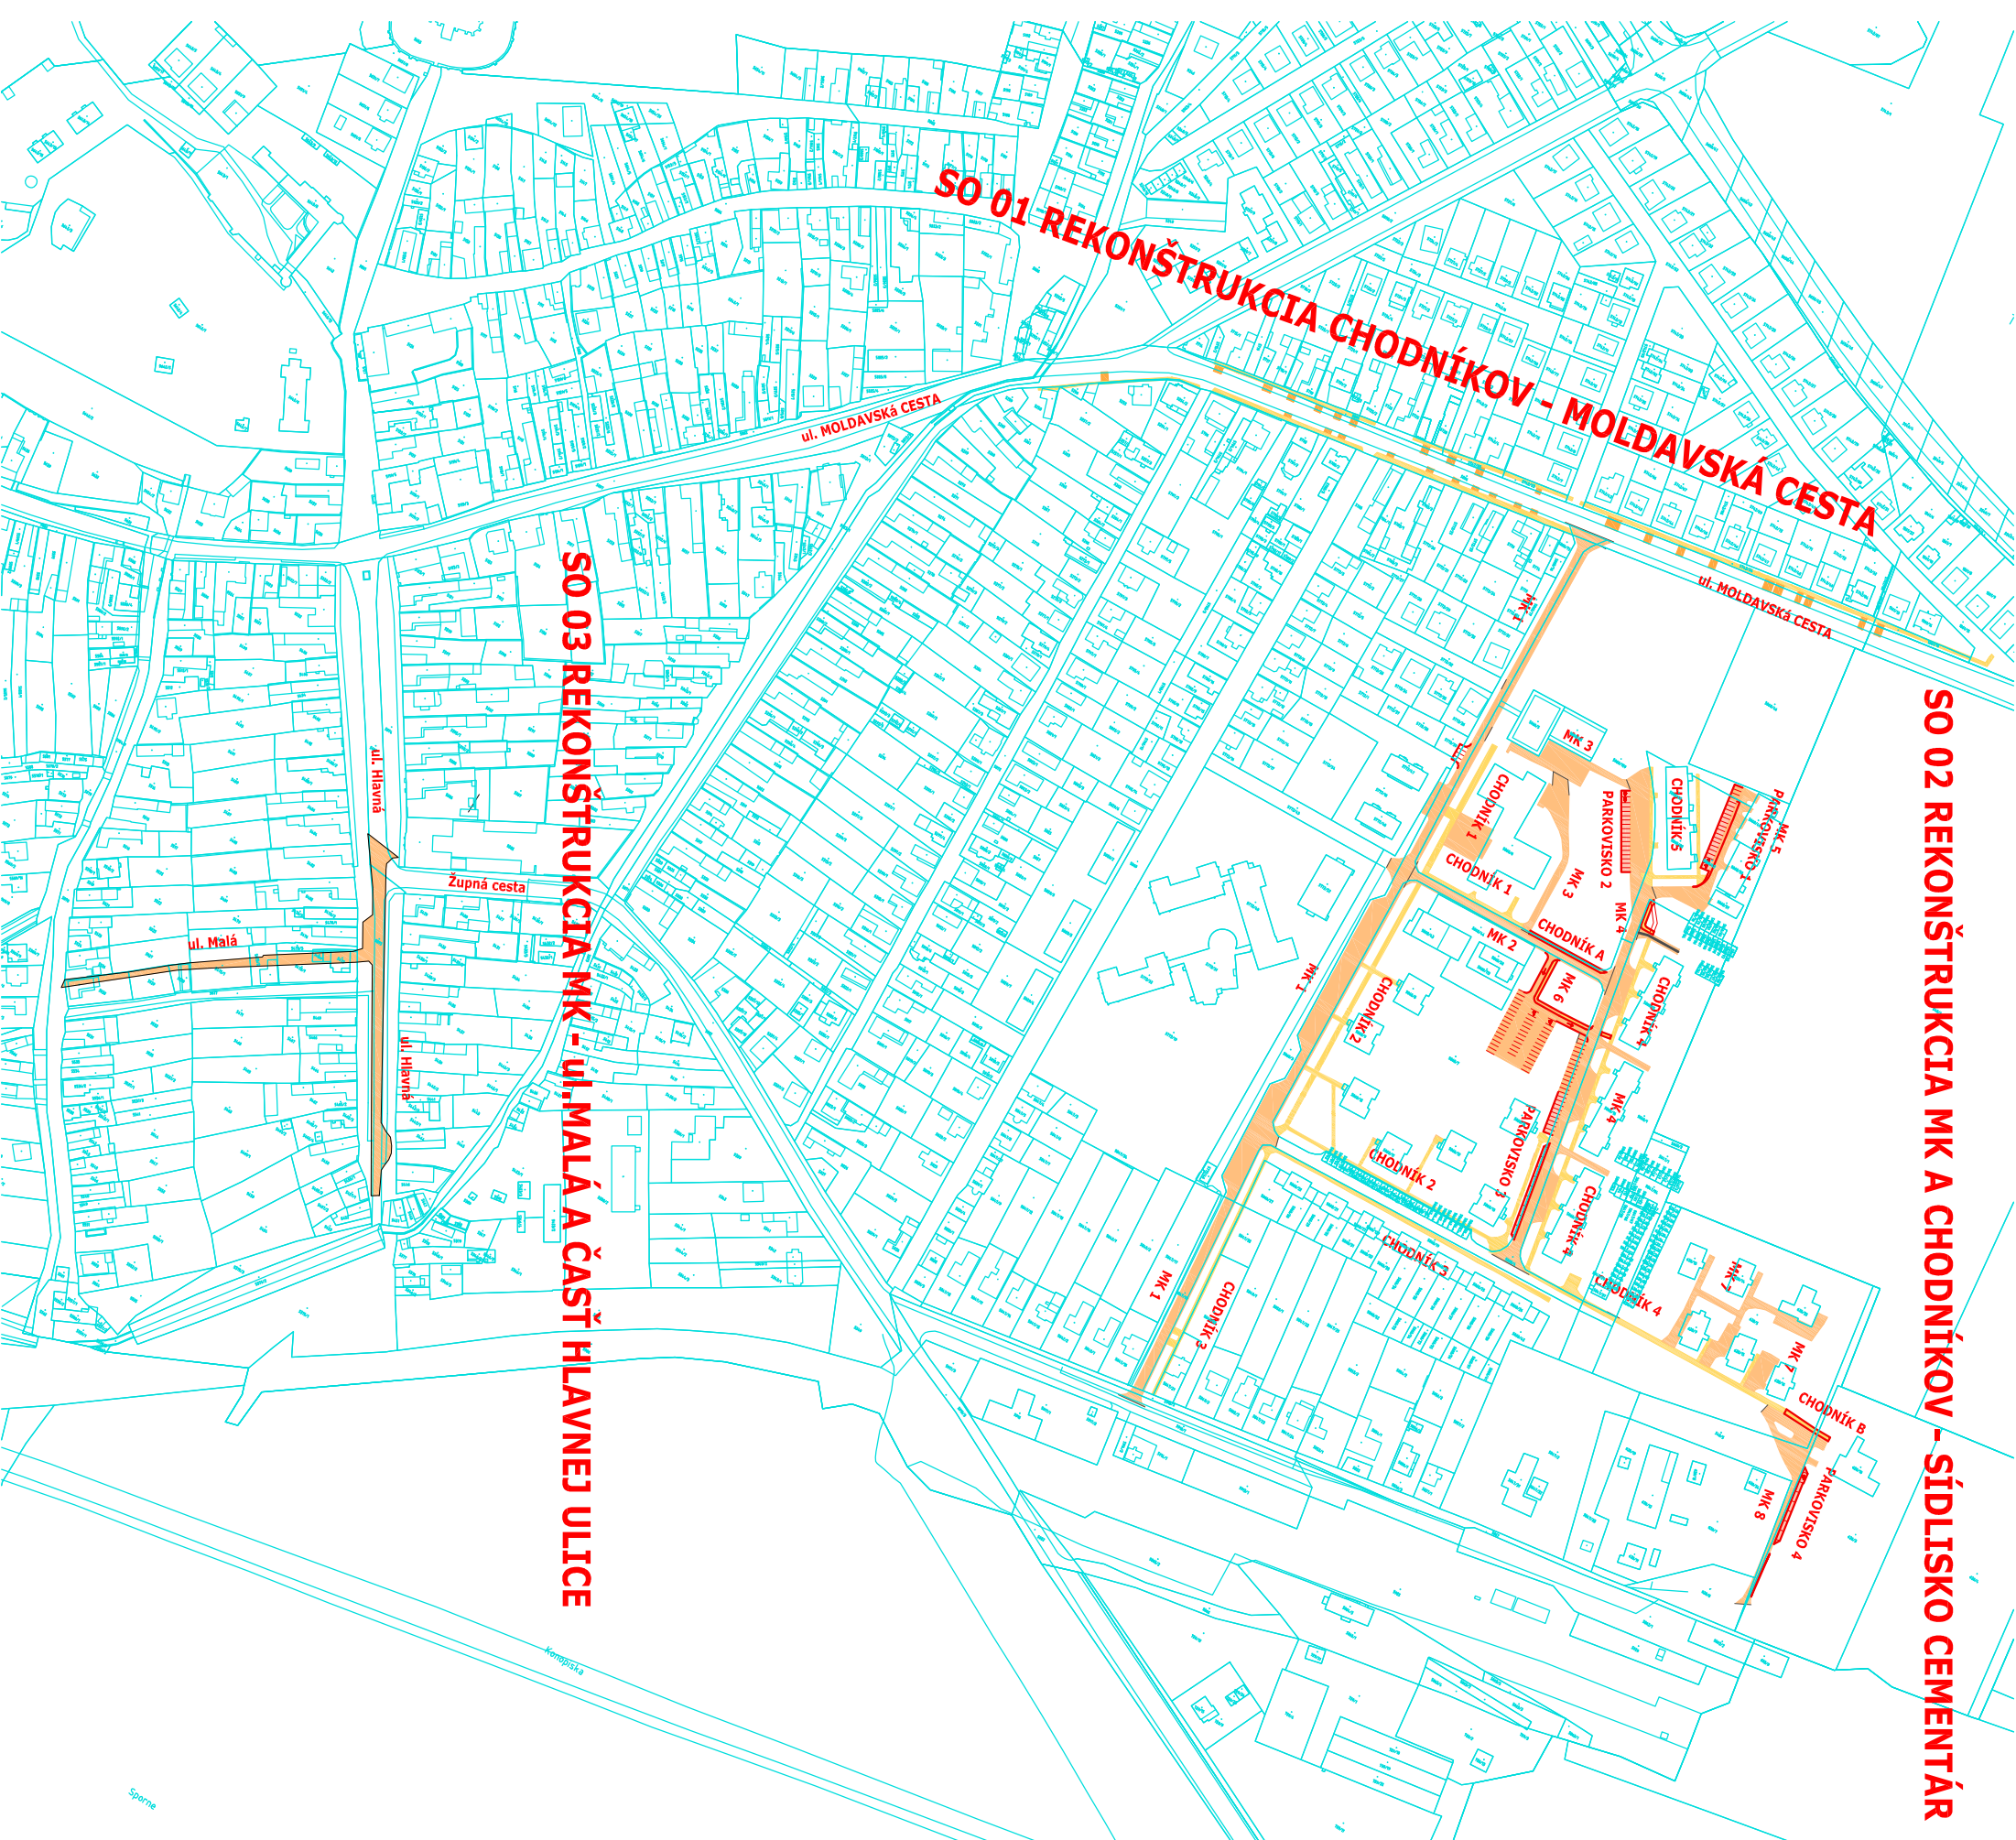

|                                                             |  |                                 |  |
|-------------------------------------------------------------|--|---------------------------------|--|
| ZODPOVEDNÝ PROJEKTANT:                                      |  | VYPRACOVAL:                     |  |
| ING. VAHOVSKÝ                                               |  | ING. VAHOVSKÝ                   |  |
| Miesto Stavby: TURŇA NAD BODVOU                             |  | Miesto Stavby: TURŇA NAD BODVOU |  |
| OBJEDNÁVATEL: OcÚ TURŇA NAD BODVOU                          |  | STUPEŇ: DSP                     |  |
| STAVBA: TURŇA NAD BODVOU, REKONŠTRUKCIA MK A CHODNÍKOV 2021 |  | FORMÁT: A4                      |  |
| OBSAH: PREHLADNÁ SITUÁCIA                                   |  | Č. PRÍLOHY: 2.                  |  |

VÝSTUP PROJEKT  
Exploata 13, 080 01 Prešov  
tel. 0907/930 427, e-mail: vohprojekt@gmail.com

DATUM: 12/2021

STUPEŇ: DSP

FORMÁT: A4

Č. PRÍLOHY: 2.

Č. SÚPRAVY: 2.