VZOROVÝ PRIEČNY REZ
SO 01 REKONŠTRUKCIA CHODNÍKOV - MOLDAVSKÁ CESTA

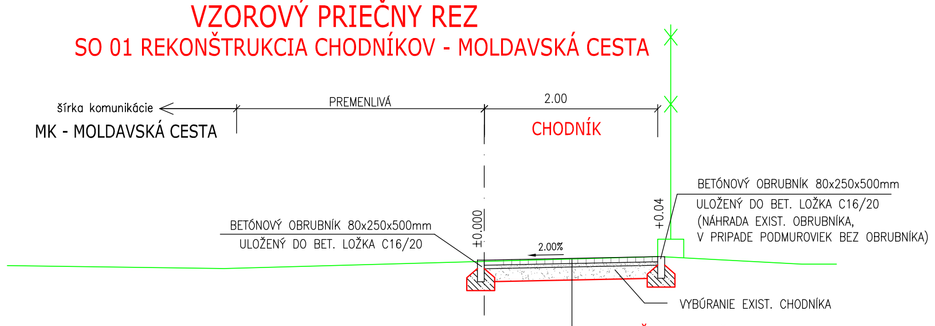

KONŠTRUKCIA č.1

BETÓNOVÁ DLAŽBA	60mm	STN 73 6161-1
LOŽKO FR.4-8 mm	40mm	STN 73 6126
ŠTRKODRVA	150mm	STN 73 6126
SPOLU:	250mm	

VZOROVÝ PRIEČNY REZ
SO 01 REKONŠTRUKCIA CHODNÍKOV - MOLDAVSKÁ CESTA

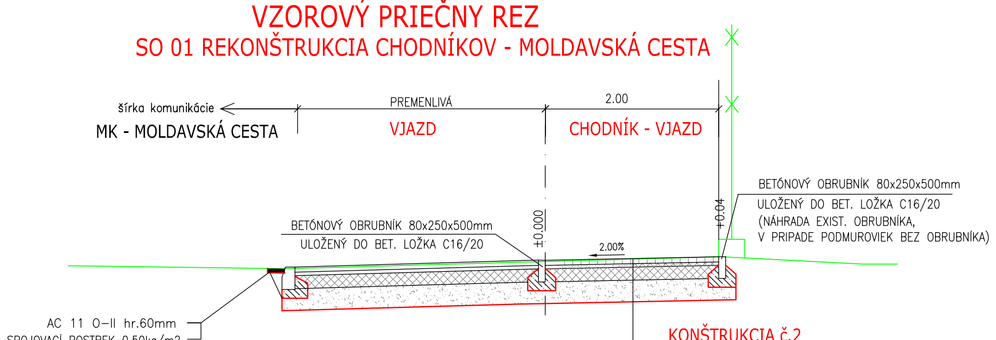

KONŠTRUKCIA č.2

BETÓNOVÁ DLAŽBA	60mm	STN 73 6161-1
LOŽKO FR.4-8 mm	40mm	STN 73 6126
ŠTRKODRVA	150mm	STN 73 6126
ŠTRKODRVA	250mm	STN 73 6126
SPOLU:	500mm	

BEZBARIÉROVÁ ÚPRAVA CHODNÍKA PRI PRIECHODE PRE CHODCOV

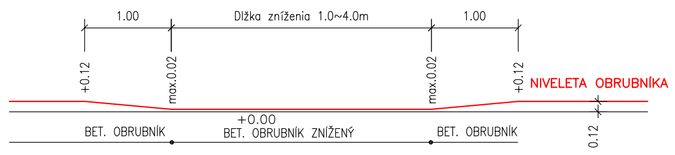

VZOROVÝ PRIEČNY REZ
SO 02 REKONŠTRUKCIA MK A CHODNÍKOV - SÍDLISKO CEMENTÁR
MK1 - MK8 (VRÁTANE EXIST. PARKOVÍSK)

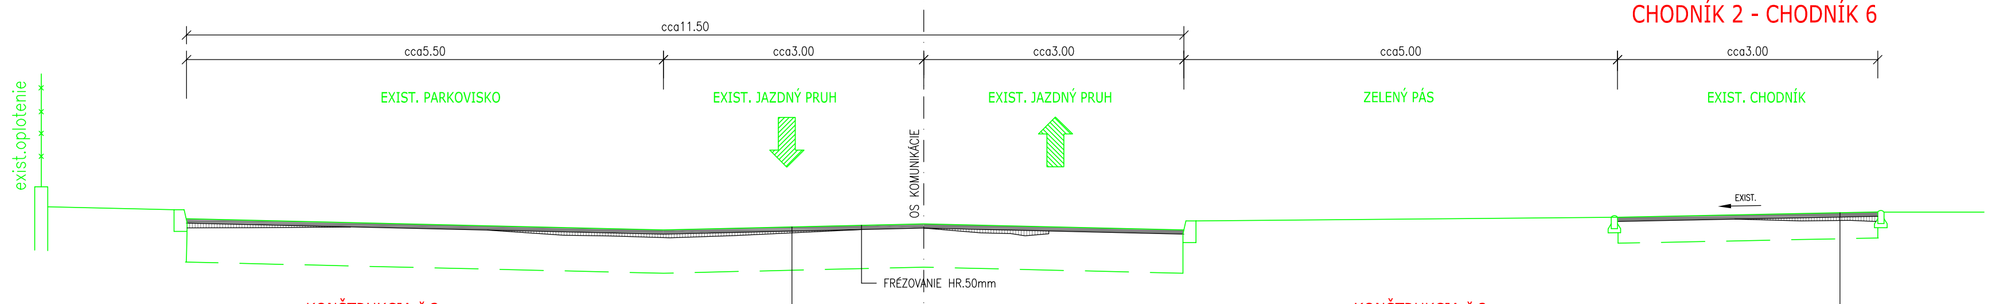

KONŠTRUKCIA č.3

ASFALTOVÝ BETÓN	AC 11 O, II	50mm	STN EN 13108-1
ASFALTOVÝ SPOJOVACÍ POSTREK	PS, A 0,5 kg/m2		STN 73 6129
VYROVNÁVACIA VRSTVA (PODĽA POTREBY)			
ASFALTOVÝ BETÓN	AC 16 L, II	20-40mm	STN EN 13108-1
PÔVODNÁ KONŠTRUKCIA VOZOVKY PO ODFRÉZOVANÍ			
SPOLU		80mm	

KONŠTRUKCIA č.3

ASFALTOVÝ BETÓN	AC 11 O, II	50mm	STN EN 13108-1
ASFALTOVÝ SPOJOVACÍ POSTREK	PS, A 0,5 kg/m2		STN 73 6129
VYROVNÁVACIA VRSTVA (PODĽA POTREBY)			
ASFALTOVÝ BETÓN	AC 16 L, II	20-40mm	STN EN 13108-1
PÔVODNÁ KONŠTRUKCIA VOZOVKY PO ODFRÉZOVANÍ			
SPOLU		80mm	

DETAIL ZNÍŽENIA OBRUBNÍKA PRI PRIECHODE PRE CHODCOV A PRI UKONČENÍ CHODNÍKA PRI KOMUNIKÁCII

CHODNÍK 2 - CHODNÍK 6

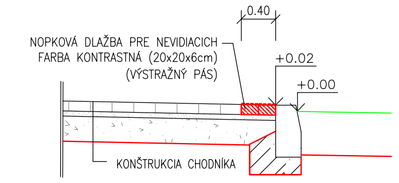

VZOROVÝ PRIEČNY REZ
SO 02 REKONŠTRUKCIA MK A CHODNÍKOV - SÍDLISKO CEMENTÁR
MK6 (DOSTAVBA), MO 4,5/30

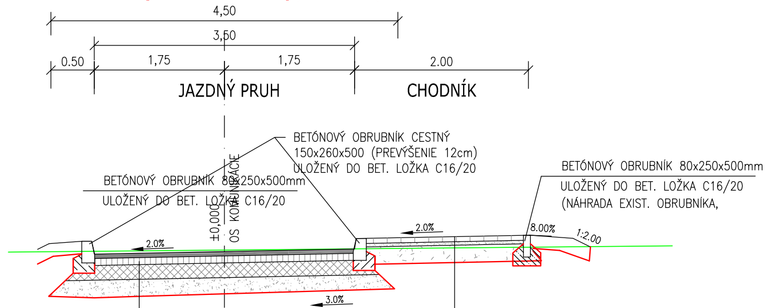

KONŠTRUKCIA "4"

ASFALTOVÝ BETÓN	AC 11 O, II	50 m	STN EN 13108-1
ASFALTOVÝ SPOJOVACÍ POSTREK	PS, A	0,5 kg/m2	STN 73 6129
ASFALTOVÝ BETÓN	AC 16 L, II	80 mm	STN EN 13108-1
ŠTRKODRVINA FR.0-32	ŠD	150 mm	STN 73 6126
ŠTRKODRVINA FR.0-63	ŠD	200 mm	STN 73 6126
SPOLU CELKOM		480 mm	

KONŠTRUKCIA č.1

VZOROVÝ PRIEČNY REZ
SO 02 REKONŠTRUKCIA MK A CHODNÍKOV - SÍDLISKO CEMENTÁR

CHODNÍK 1

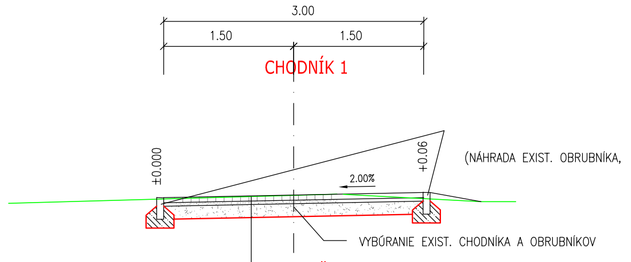

KONŠTRUKCIA č.1

BETÓNOVÁ DLAŽBA	60mm	STN 73 6161-1
LOŽKO FR.4-8 mm	40mm	STN 73 6126
ŠTRKODRVA	150mm	STN 73 6126
SPOLU:	300mm	

VZOROVÝ PRIEČNY REZ
SO 02 REKONŠTRUKCIA MK A CHODNÍKOV - SÍDLISKO CEMENTÁR
PASRKOVISKO 1 - PARKOVISKO 4 (DOSTAVBA)

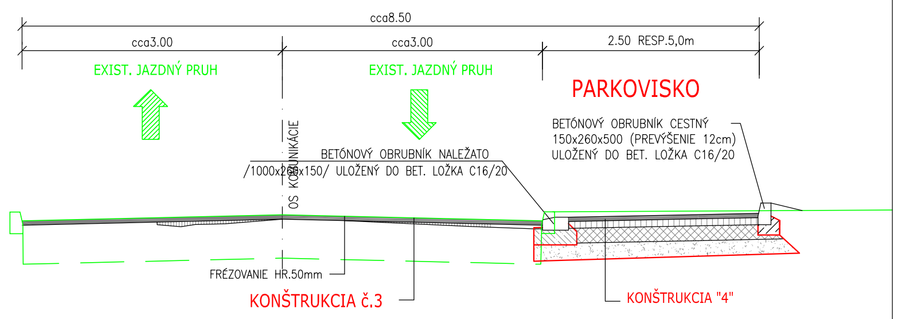

ZODPOVEDNÝ PROJEKTANT: ING.VÁHOVSKÝ	VYPRACOVAL: ING.VÁHOVSKÝ	VÁHOPROJEKT Exnárova 13, 080 01 Prešov tel. 0907/930 427, e-mail: vahoprojekt@gmail.com
MIESTO STAVBY: TURŇA NAD BODVOU		DÁTUM: 12/2021
OBJEDNÁVATEĽ: OcÚ TURŇA NAD BODVOU		STUPEŇ: DSP
STAVBA: TURŇA NAD BODVOU, REKONŠTRUKCIA MK A CHODNÍKOV 2021		FORMÁT: 4xA4
		MIERKA: 1:50
OBSAH: VZOROVÉ PRIEČNE REZY		Č.PRÍLOHY: 4. / Č.SÚPRAVY:

VZOROVÝ PRIEČNY REZ
SO 01 REKONŠTRUKCIA CHODNÍKOV - MOLDAVSKÁ CESTA

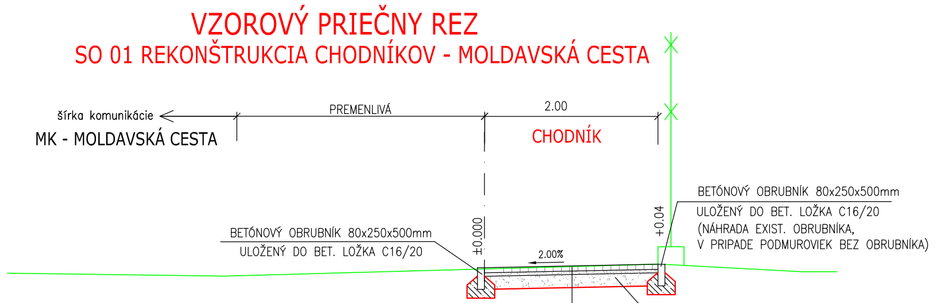

KONŠTRUKCIA č.1

VZOROVÝ PRIEČNY REZ
SO 01 REKONŠTRUKCIA CHODNÍKOV - MOLDAVSKÁ CESTA

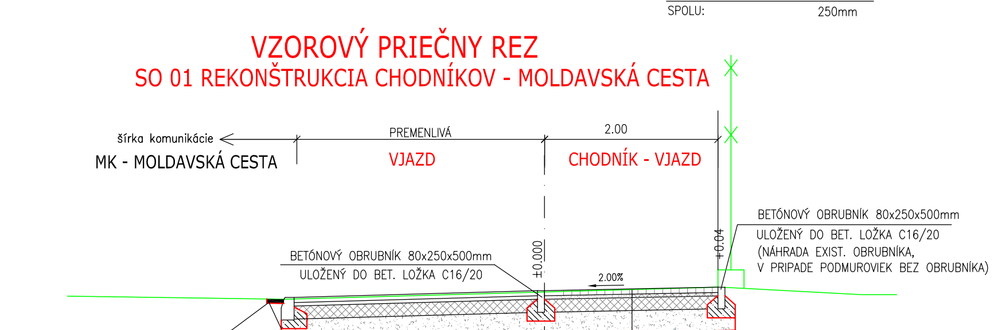

KONŠTRUKCIA č.2

BEZBARIÉROVÁ ÚPRAVA CHODNÍKA PRI PRIECHODE PRE CHODCOV

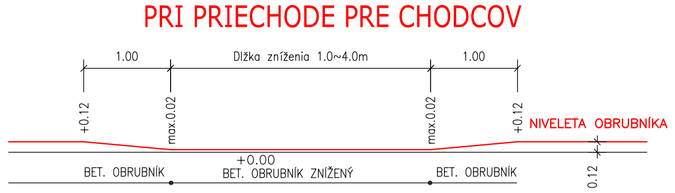

VZOROVÝ PRIEČNY REZ
SO 02 REKONŠTRUKCIA MK A CHODNÍKOV - SÍDLISKO CEMENTÁR
MK1 - MK8 (VRÁTANE EXIST. PARKOVÍSK)

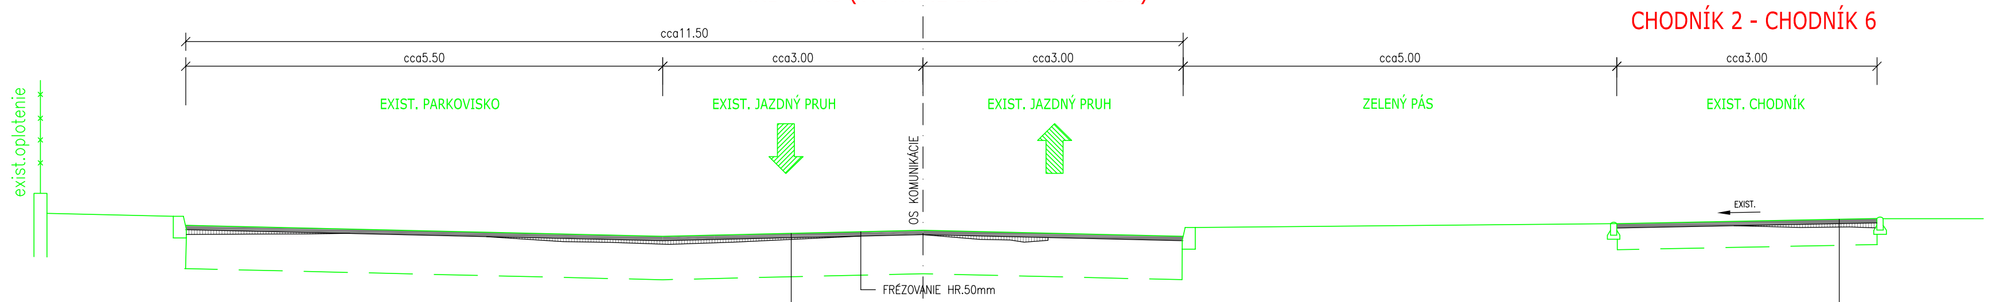

KONŠTRUKCIA č.3

DETAIL ZNÍŽENIA OBRUBNÍKA PRI PRIECHODE PRE CHODCOV A PRI UKONČENÍ CHODNÍKA PRI KOMUNIKÁCII

CHODNÍK 2 - CHODNÍK 6

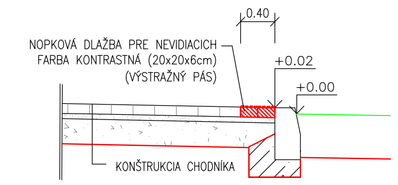

VZOROVÝ PRIEČNY REZ
SO 02 REKONŠTRUKCIA MK A CHODNÍKOV - SÍDLISKO CEMENTÁR
MK6 (DOSTAVBA), MO 4,5/30

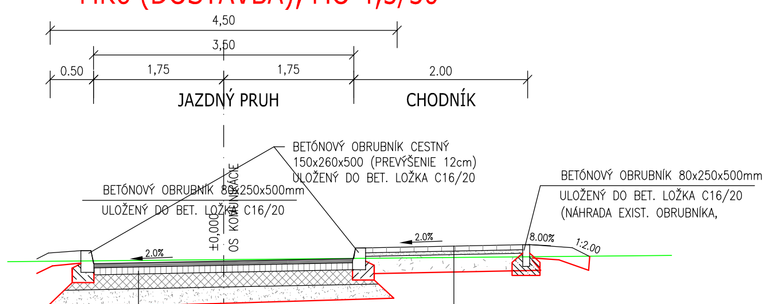

KONŠTRUKCIA "4"

KONŠTRUKCIA č.1

VZOROVÝ PRIEČNY REZ
SO 02 REKONŠTRUKCIA MK A CHODNÍKOV - SÍDLISKO CEMENTÁR

CHODNÍK 1

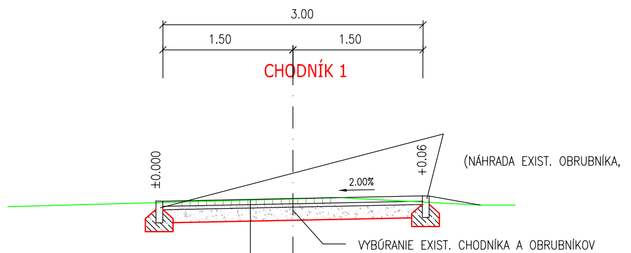

KONŠTRUKCIA č.1

VZOROVÝ PRIEČNY REZ
SO 02 REKONŠTRUKCIA MK A CHODNÍKOV - SÍDLISKO CEMENTÁR
PASRKOVISKO 1 - PARKOVISKO 4 (DOSTAVBA)

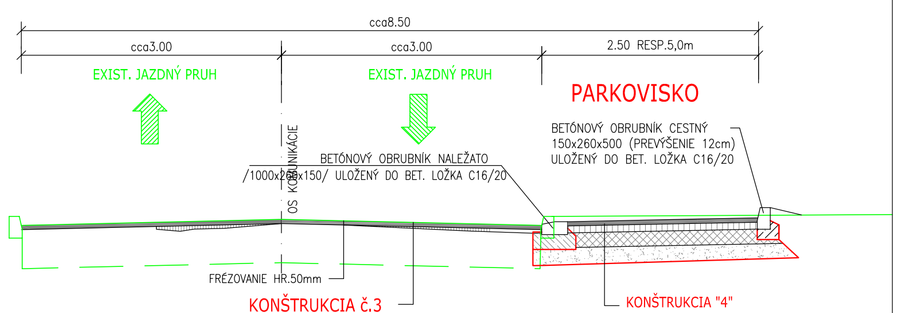

ZODPOVEDNÝ PROJEKTANT: ING.VÁHOVSKÝ	VYPRACOVAL: ING.VÁHOVSKÝ	VÁHOPROJEKT Exnárova 13, 080 01 Prešov tel. 0907/930 427, e-mail: vahoprojekt@gmail.com
MIESTO STAVBY: TURŇA NAD BODVOU		DÁTUM: 12/2021
OBJEDNÁVATEĽ: OcÚ TURŇA NAD BODVOU		STUPEŇ: DSP
STAVBA: TURŇA NAD BODVOU, REKONŠTRUKCIA MK A CHODNÍKOV 2021		FORMÁT: 4xA4
		MIERKA: 1:50
OBSAH: VZOROVÉ PRIEČNE REZY		Č.PRÍLOHY: 4. / Č.SÚPRAVY: