



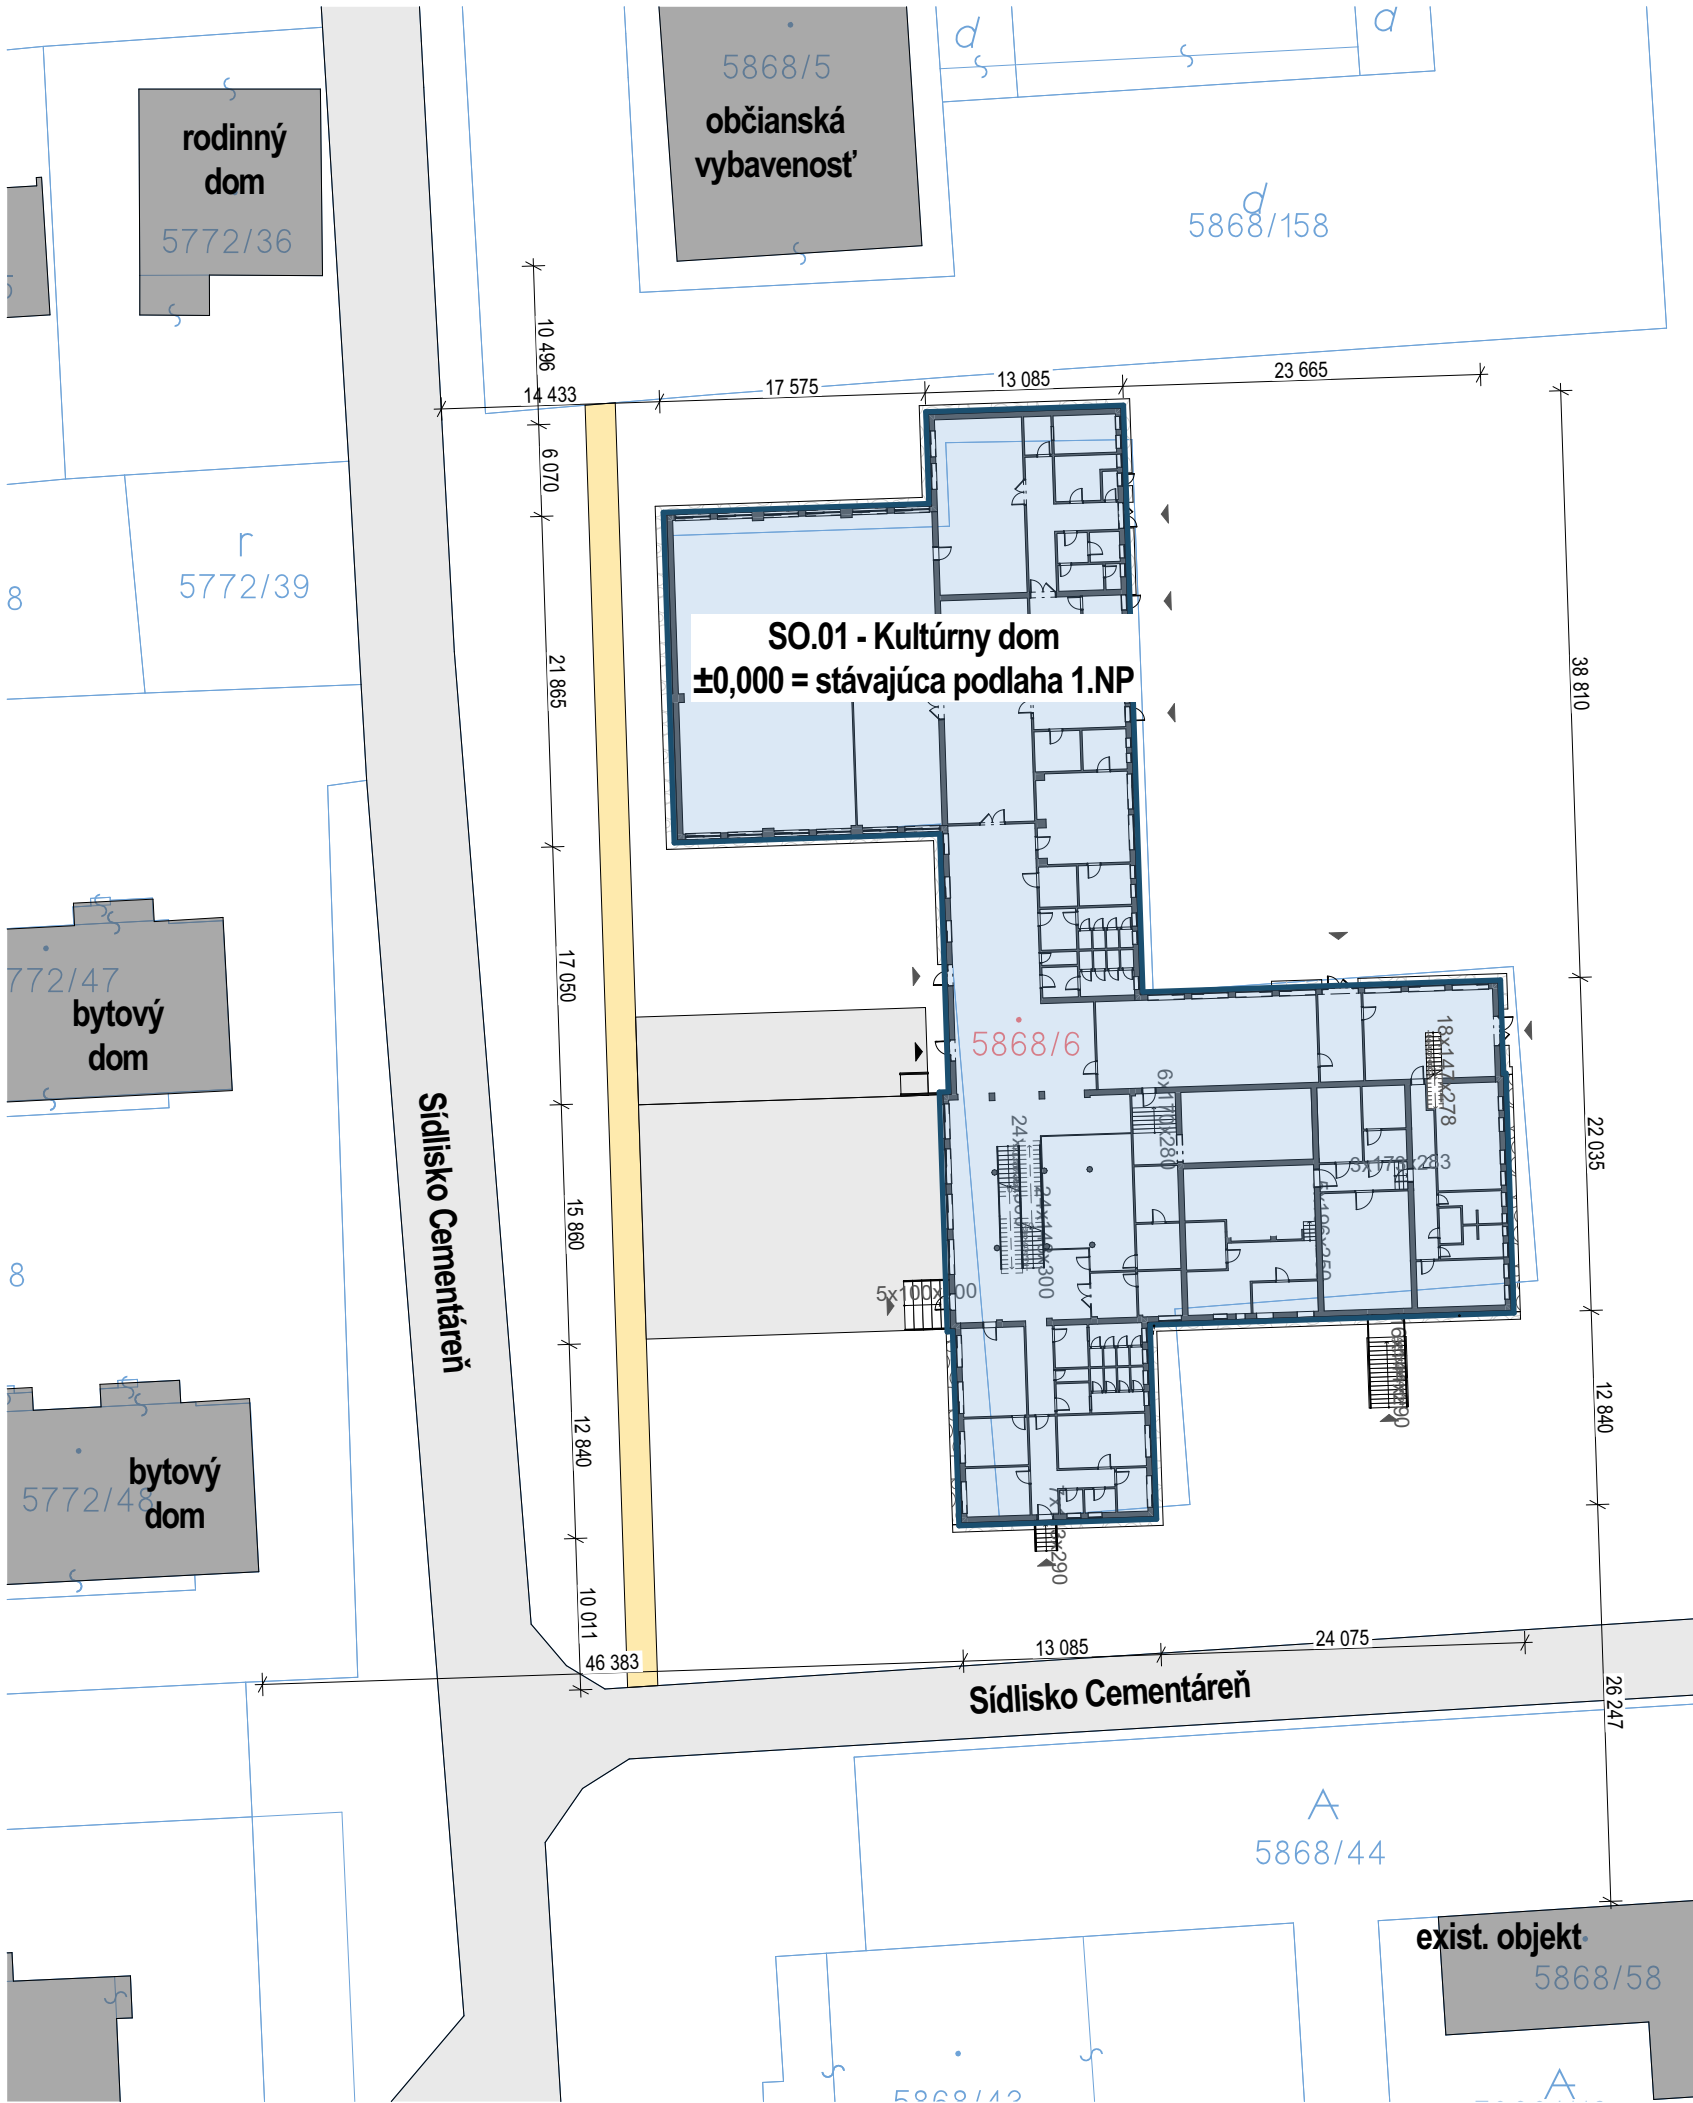

Legenda symbolov a čiar

- Zastavaná plocha, SO.01 - existujúci stav
- Chodník
- Existujúce objekty
- Komunikácia
- Hlavný vstup
- Vedľajšie vstupy

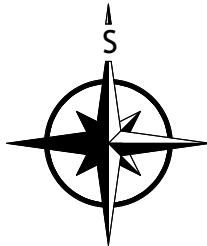

OTLAČOK AUTORIZAČNEJ PEČIATKY

Poznámky

- Polohopisné osadenie objektu bude riešiť podrobný geometrický plán vypracovaný geodetmi.
- Pred realizáciou, dodávateľ zabezpečí presné vytyčenie existujúcich sietí ich správcami.

PARÉ:

ZASTAVANÁ PLOCHA:	1882,35 m ²
ÚŽITKOVÁ PLOCHA I.NP:	1636,15 m ²
ÚŽITKOVÁ PLOCHA II.NP:	519,95 m ²
ÚŽITKOVÁ PLOCHA CELKOM:	2156,10 m ²
OBOSTAVANÝ PRIESTOR:	9764,15 m ³
PLOCHÁ STRECHA:	1775,67 m ²

SÚRADNICOVÝ SYSTÉM : S - JTSK

VÝŠKOVÝ SYSTÉM : MIESTNY

+ 0,000 = PODLAHA 1.NP

GPS 48° 60'07.27"N 20° 88'36.79"E

AUTOR NÁVRHU:	ING. JOZEF GÁBA		
ZODP. PROJEKTANT:	ING. JOZEF GÁBA		
PROJEKT. STAVBY:	ING. JOZEF GÁBA		
VYPRACOVAL:	ING. JOZEF GÁBA		
KONTROLOVAL:	ING. JOZEF GÁBA		
STAVEBNÍK:	OBEC TURŇA NAD BODOVOU		
	MOLDAVSKÁ CESTA 419/49, 044 02 TURŇA NAD BODOU		
MIESTO STAVBY:	KRAJ: KOŠICKÝ	OKRES: KOŠICE-OKOLIE	OBEC: TURŇA N. B.
	KAT. ÚZEMIE: TURŇA NAD BODOU	Č. PARCELY: KN-C 5868/6	
NÁZOV STAVBY:	OBNOVA BUDOVY KULTÚRNEHO DOMU V OBCI TURŇA NAD BOVODU		KLAS. STAVBY
			1 2 6 1
STAVEBNÝ OBJEKT:	SO.01 - KULTÚRNY DOM		
ČASŤ:	ASR - ARCHITEKTONICKÉ A STAVEBNÉ RIEŠENIE		
OBSAH VÝKRESU:	Celková situácia stavby		



Amity Group s.r.o.
Humenská 8/A
040 11 Košice
IČO: 55842312 DIČ: 2122102796

FORMÁT	420x297
STUPEŇ	DSP+DRS
DÁTUM	OKTÓBER/2024
Č. ZÁKAZKY	02/2024/PROJ
ARCH. ČÍSLO	P 0022024
MIERKA:	ČÍSLO VÝKRESU:
1:500	ASR.01

! Akékoľvek zmeny, doplnky, prekresľovanie alebo rozmnožovanie tejto dokumentácie je v zmysle autorského zákona bez súhlasu projektanta neprípustné. !