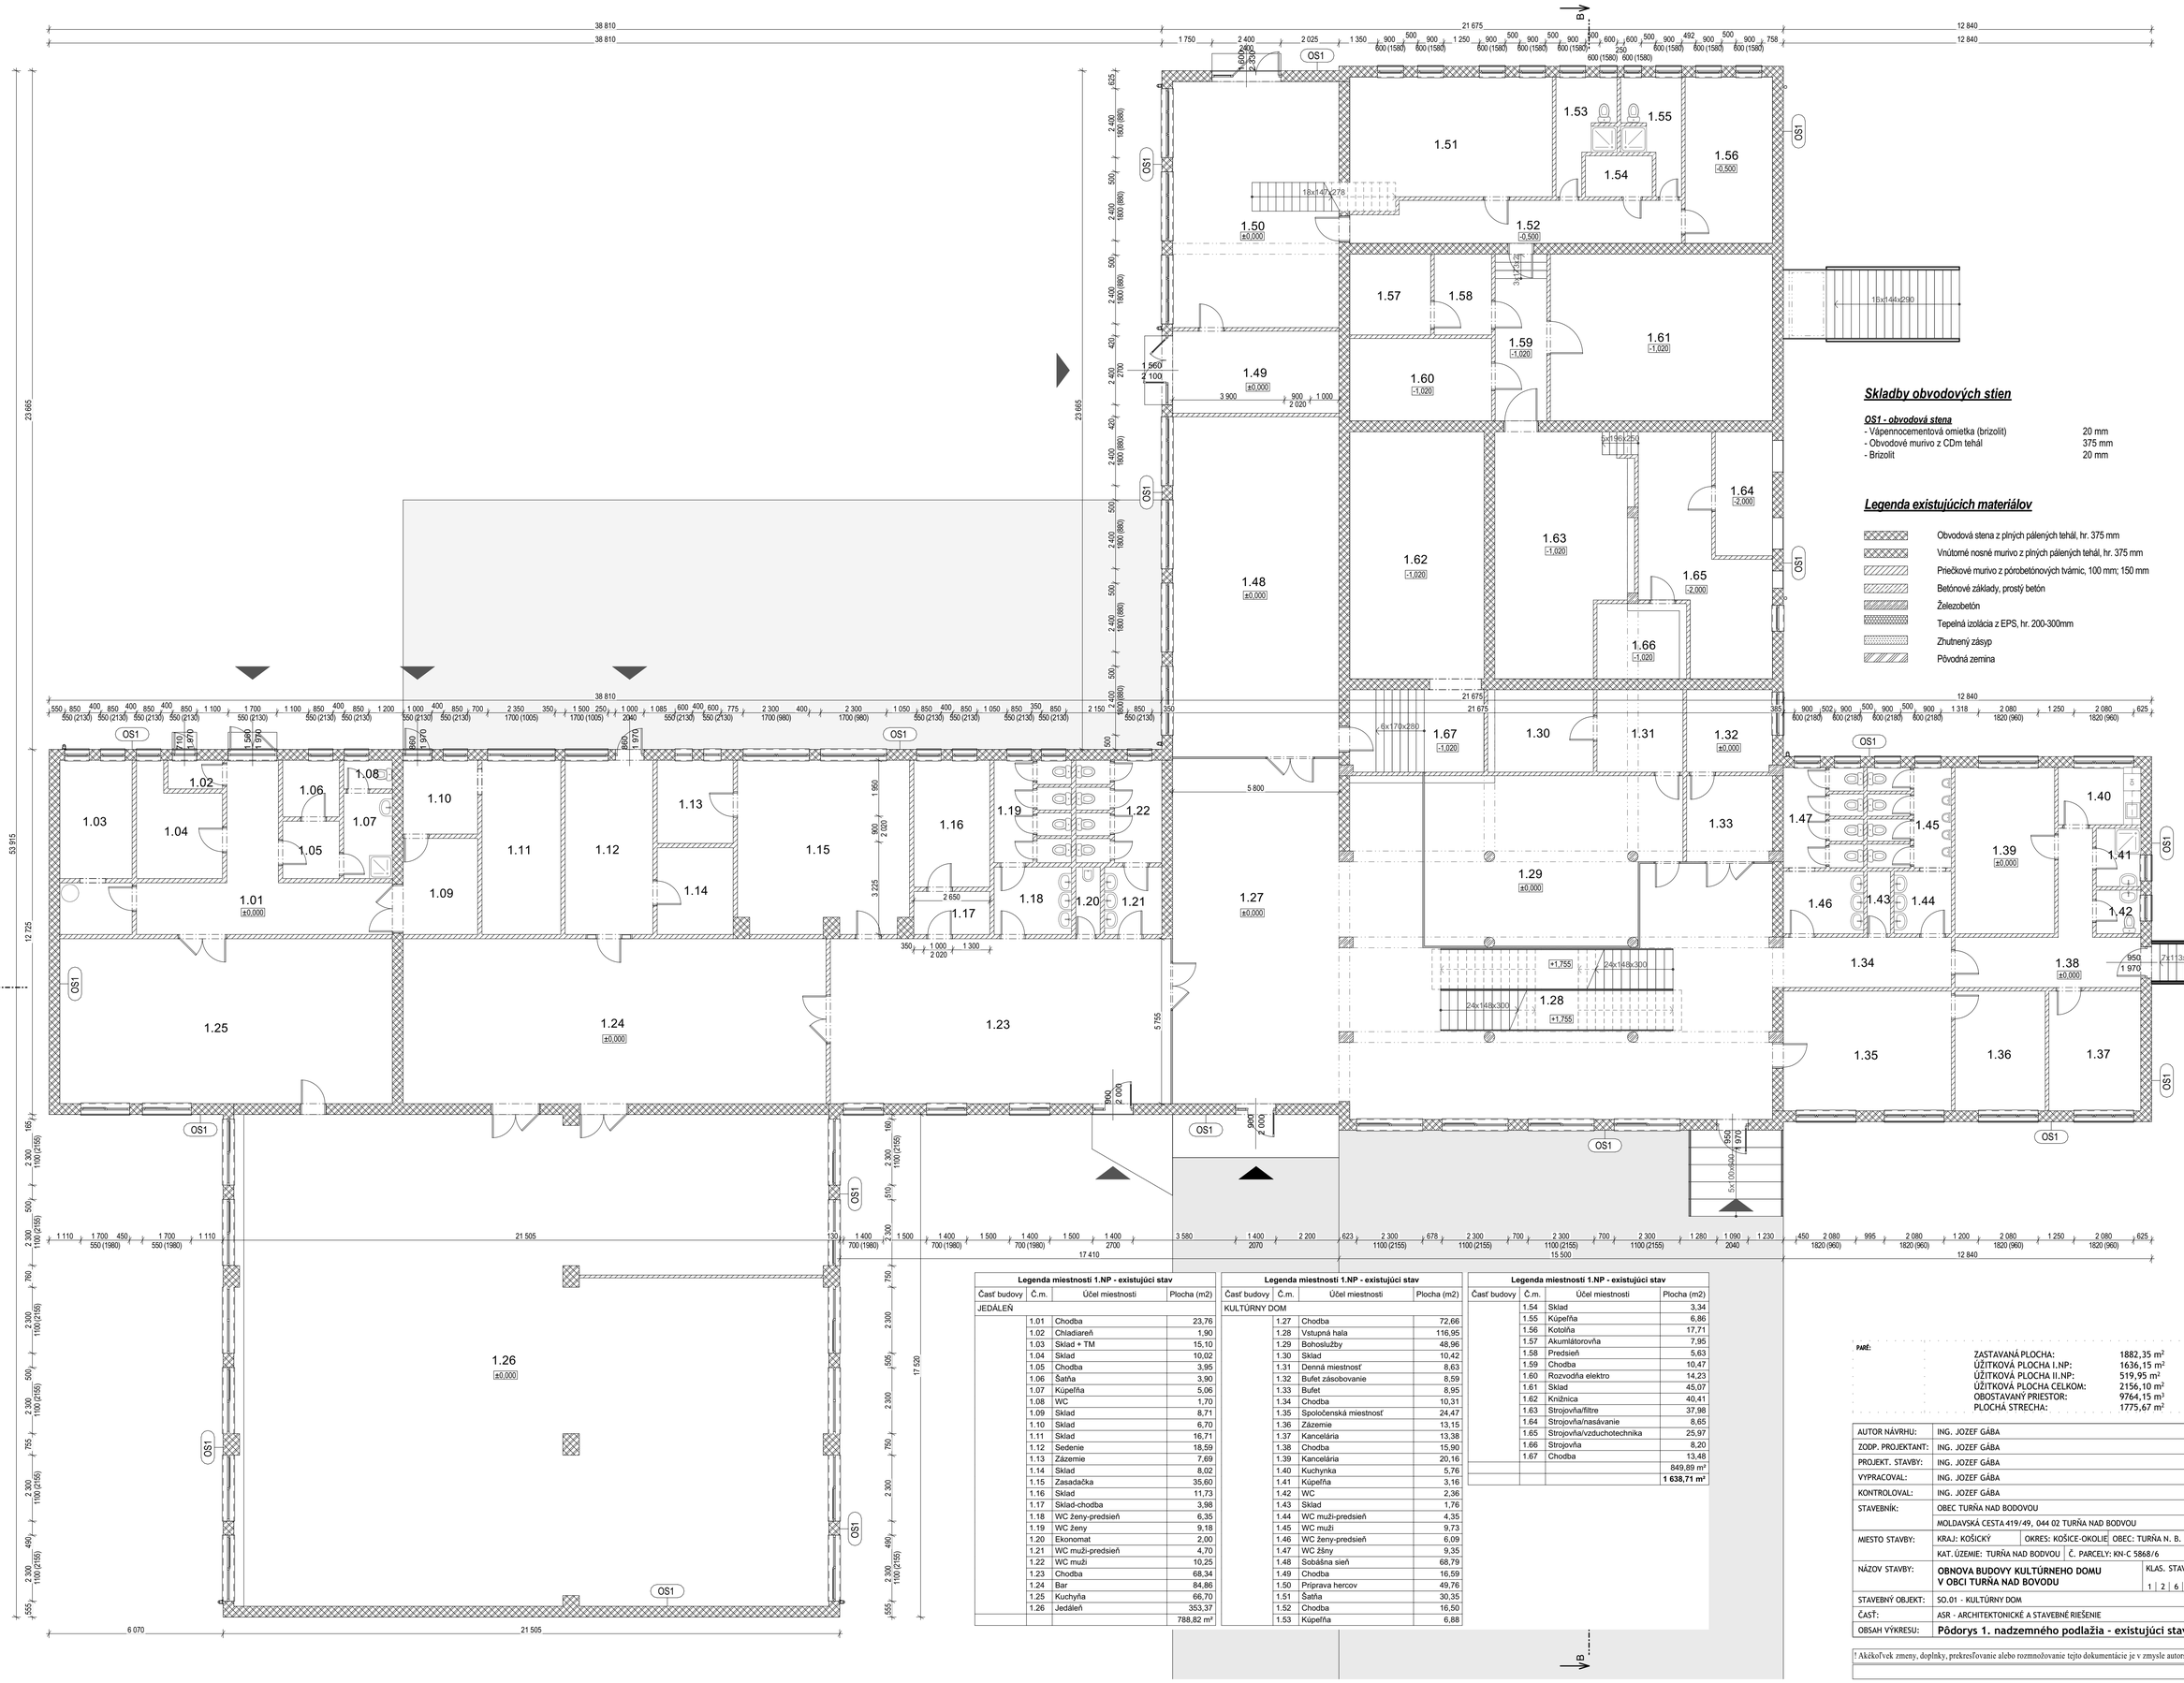

Skladby obvodových stien

OS1 - obvodová stena

- Vápennocementová omietka (brizolit)	20 mm
- Obvodové murivo z CDm tehál	375 mm
- Brizolit	20 mm

Legenda existujúcich materiálov

- Obvodová stena z plných pálených tehál, hr. 375 mm
- Vnútorné nosné murivo z plných pálených tehál, hr. 375 mm
- Priečkové murivo z pórobetónových tvárnic, 100 mm; 150 mm
- Betónové základy, prostý betón
- Železobetón
- Tepelná izolácia z EPS, hr. 200-300mm
- Zhutnený zásyp
- Pôvodná zemina

Legenda miestností 1.NP - existujúci stav

Časť budovy	Č.m.	Účel miestnosti	Plocha (m2)
JEDÁLEŇ			
	1.01	Chodba	23,76
	1.02	Chladiareň	1,90
	1.03	Sklad + TM	15,10
	1.04	Sklad	10,02
	1.05	Chodba	3,95
	1.06	Šatňa	3,90
	1.07	Kúpeľňa	5,06
	1.08	WC	1,70
	1.09	Sklad	8,71
	1.10	Sklad	6,70
	1.11	Sklad	16,71
	1.12	Sedenie	18,59
	1.13	Zázemie	7,69
	1.14	Sklad	8,02
	1.15	Zasadačka	35,60
	1.16	Sklad	11,73
	1.17	Sklad-chodba	3,98
	1.18	WC ženy-predsieň	6,35
	1.19	WC ženy	9,18
	1.20	Ekonomat	2,00
	1.21	WC muži-predsieň	4,70
	1.22	WC muži	10,25
	1.23	Chodba	68,34
	1.24	Bar	84,86
	1.25	Kuchyňa	66,70
	1.26	Jedáleň	353,37
			788,82 m²

Legenda miestností 1.NP - existujúci stav

Časť budovy	Č.m.	Účel miestnosti	Plocha (m2)
KULTÚRNY DOM			
	1.27	Chodba	72,66
	1.28	Vstupná hala	116,95
	1.29	Bohoslužby	48,96
	1.30	Sklad	10,42
	1.31	Denná miestnosť	8,63
	1.32	Bufet zásobovanie	8,59
	1.33	Bufet	8,95
	1.34	Chodba	10,31
	1.35	Spoločenská miestnosť	24,47
	1.36	Zázemie	13,15
	1.37	Kancelária	13,38
	1.38	Chodba	15,90
	1.39	Kancelária	20,16
	1.40	Kuchynka	5,76
	1.41	Kúpeľňa	3,16
	1.42	WC	2,36
	1.43	Sklad	1,76
	1.44	WC muži-predsień	4,35
	1.45	WC muži	9,73
	1.46	WC ženy-predsień	6,09
	1.47	WC žšny	9,35
	1.48	Sobášna sieň	68,79
	1.49	Chodba	16,59
	1.50	Príprava hercov	49,76
	1.51	Šatňa	30,35
	1.52	Chodba	16,50
	1.53	Kúpeľňa	6,88

Legenda miestností 1.NP - existujúci stav

Časť budovy	Č.m.	Účel miestnosti	Plocha (m2)
	1.54	Sklad	3,34
	1.55	Kúpeľňa	6,86
	1.56	Kotolňa	17,71
	1.57	Akumlátorovňa	7,95
	1.58	Predsieň	5,63
	1.59	Chodba	10,47
	1.60	Rozvodňa elektro	14,23
	1.61	Sklad	45,07
	1.62	Knižnica	40,41
	1.63	Strojovňa/filtre	37,98
	1.64	Strojovňa/nasávanie	8,65
	1.65	Strojovňa/vzduchotechnika	25,97
	1.66	Strojovňa	8,20
	1.67	Chodba	13,48
			849,89 m²
			1 638,71 m²

PARÉ:

ZASTAVANÁ PLOCHA:	1882,35 m²
ÚŽITKOVÁ PLOCHA I.NP:	1636,15 m²
ÚŽITKOVÁ PLOCHA II.NP:	519,95 m²
ÚŽITKOVÁ PLOCHA CELKOM:	2156,10 m²
OBOSTAVANÝ PRIESTOR:	9764,15 m³
PLOCHÁ STRECHA:	1775,67 m²

OTLAČOK AUTORIZAČNEJ PEČIATKY

SÚRADNICOVÝ SYSTÉM : S - JTSK
VÝŠKOVÝ SYSTÉM : MIESTNY
+ 0,000 = PODLAHA 1.NP
GPS 48˚60'07.27"N 20˚88'36.79"E

AUTOR NÁVRHU:	ING. JOZEF GÁBA		
ZODP. PROJEKTANT:	ING. JOZEF GÁBA		
PROJEKT. STAVBY:	ING. JOZEF GÁBA		
VYPRACOVAL:	ING. JOZEF GÁBA		
KONTROLOVAL:	ING. JOZEF GÁBA		
STAVEBNÍK:	OBEC TURŇA NAD BODOVOU		
	MOLDAVSKÁ CESTA 419/49, 044 02 TURŇA NAD BODVOU		
MIESTO STAVBY:	KRAJ: KOŠICKÝ	OKRES: KOŠICE-OKOLIE	OBEC: TURŇA N. B.
	KAT. ÚZEMIE: TURŇA NAD BODVOU	Č. PARCELY: KN-C 5868/6	
NÁZOV STAVBY:	**OBNOVA BUDOVY KULTÚRNEHO DOMU V OBCI TURŇA NAD BOVODU**	KLAS. STAVBY	1 2 6 1
STAVEBNÝ OBJEKT:	SO.01 - KULTÚRNY DOM		
ČASŤ:	ASR - ARCHITEKTONICKÉ A STAVEBNÉ RIEŠENIE		
OBSAH VÝKRESU:	**Pôdorys 1. nadzemného podlažia - existujúci stav**		

AMITY GROUP
Amity Group s.r.o.
Humenská 8/A
040 11 Košice
IČO: 55842312 DIČ: 2122102796

FORMÁT	841x594
STUPEŇ	DSP+DRS
DÁTUM	OKTÓBER/2024
Č. ZÁKAZKY	02/2024/PROJ
ARCH. ČÍSLO	P 0022024
MIERKA:	1:100
ČÍSLO VÝKRESU:	**ASR.02**

! Akékoľvek zmeny, doplnky, prekresľovanie alebo rozmnožovanie tejto dokumentácie je v zmysle autorského zákona bez súhlasu projektanta neprípustné. !