



Rez A-A

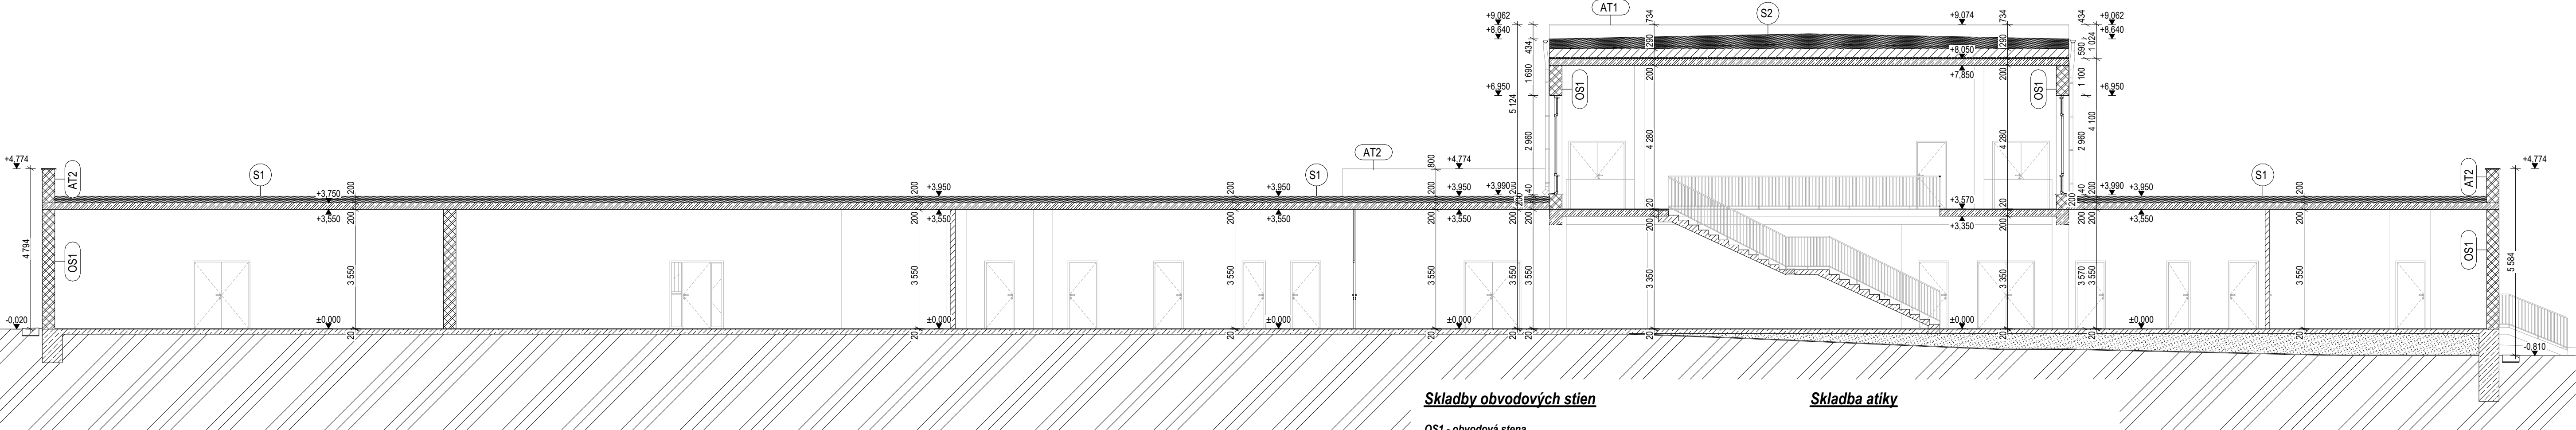

Rez B-B

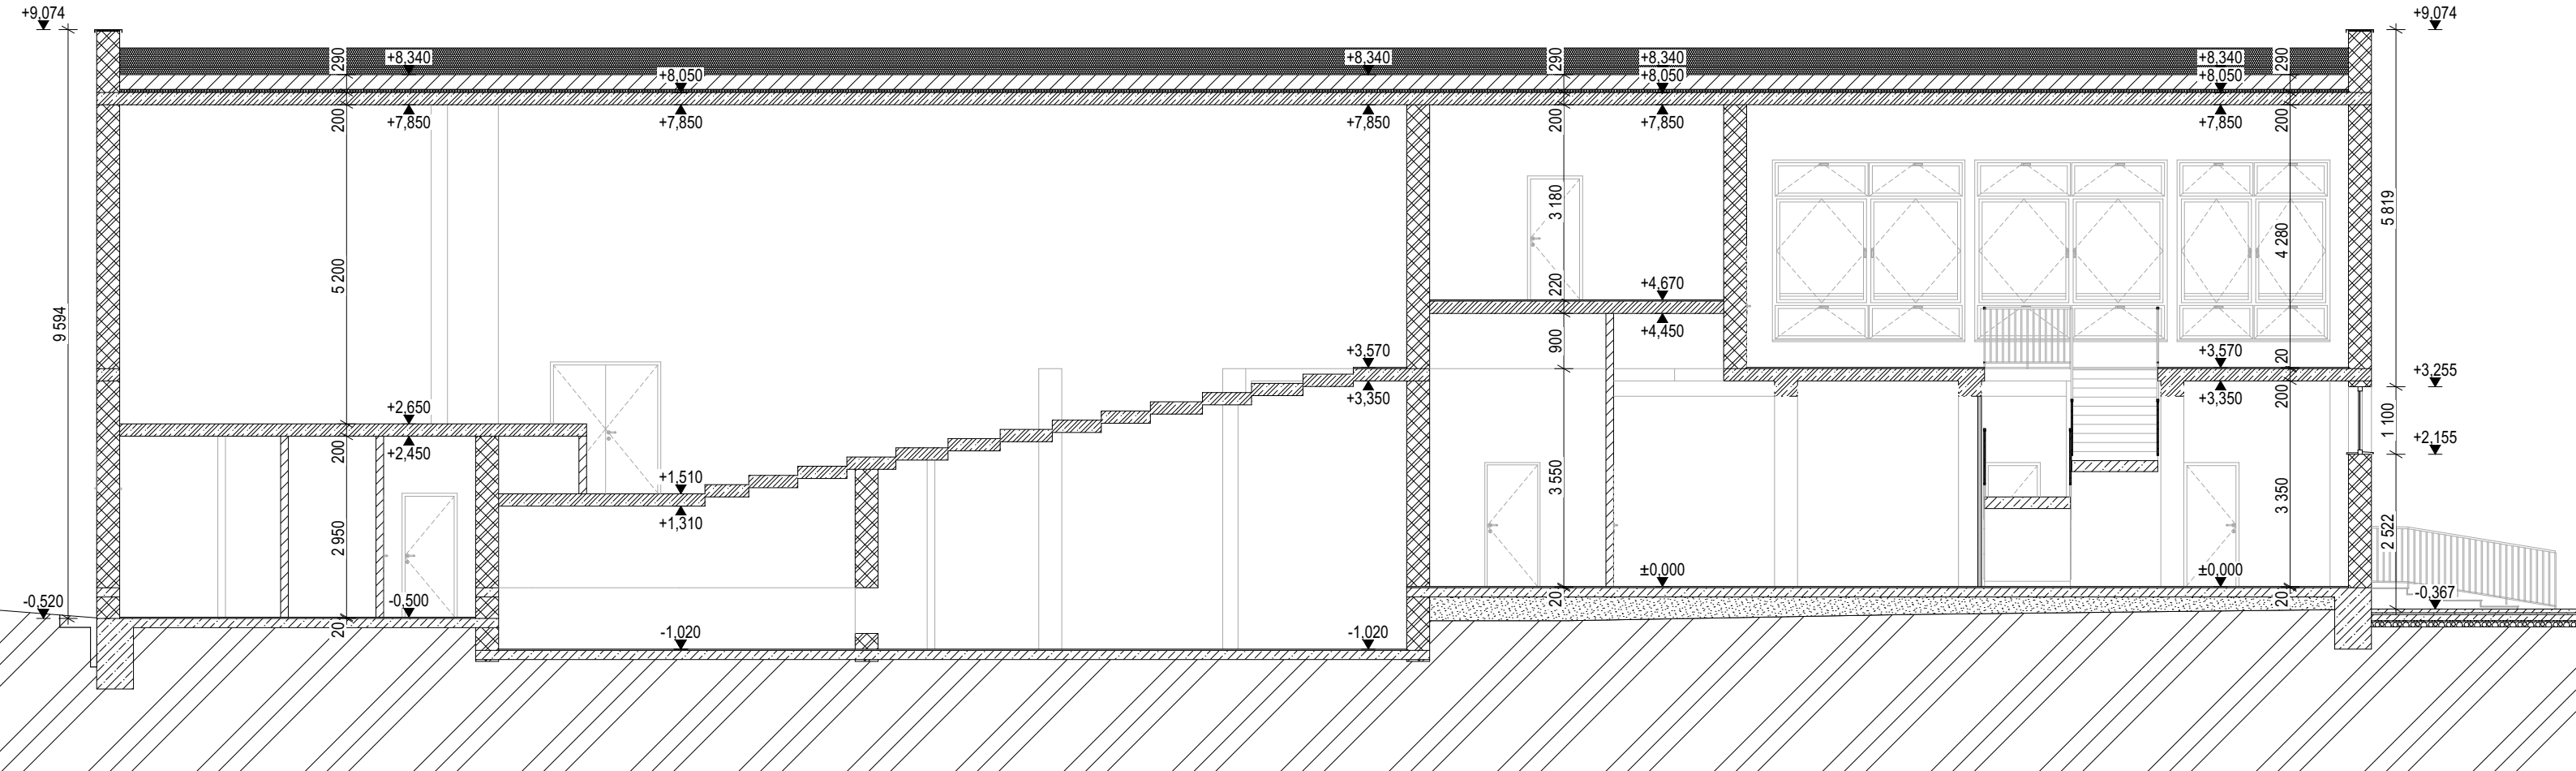

Skladby obvodových stien

OS1 - obvodová stena

- Vápennocementová omietka (brizolit)
- Obvodové murivo z CDM tehál
- Brizolit

20 mm
375 mm
20 mm

Skladby striech

S1 - plochá strecha

- Hydroizolácia mPVC
- Separáčna vrstva, geotextília 300 g/m2
- Tepelná izolácia z EPS 150S v spáde
- Parozábrana
- Železobetónová strešná konštrukcia
- Vápennocementová omietka

1,5 mm
200 mm
200 mm
30 mm

S2 - plochá strecha

- Hydroizolácia mPVC
- Separáčna vrstva, geotextília 300 g/m2
- Tepelná izolácia z EPS 150S v spáde
- Parozábrana
- Veľkorozmerové pórtobetónové panely
- Sklenená rohož
- Železobetónová strešná konštrukcia
- Vápennocementová omietka

1,5 mm
300 mm
240 mm
50 mm
200 mm
30 mm

Skladba atiky

AT1 - atika

- Hydroizolácia mPVC
- Vápennocementová omietka (brizolit)
- Murivo z CDM tehál
- Vápennocementová omietka (brizolit)

1,5 mm
20 mm
375 mm
20 mm

AT2 - atika

- Hydroizolácia mPVC
- Vápennocementová omietka (brizolit)
- Murivo z CDM tehál
- Vápennocementová omietka (brizolit)

1,5 mm
20 mm
375 mm
20 mm

AT3 - atika

- Hydroizolácia mPVC
- Vápennocementová omietka (brizolit)
- Murivo z CDM tehál
- Vápennocementová omietka (brizolit)

1,5 mm
20 mm
375 mm
20 mm

Legenda existujúcich materiálov

- Obvodová stena z plných pálených tehál, hr. 375 mm
- Vnútoré nosné murivo z plných pálených tehál, hr. 375 mm
- Priečkové murivo z pórobetónových tvárnic, 100 mm; 150 mm
- Betónové základy, prostý betón
- Železobetón
- Tepelná izolácia z EPS, hr. 200-300mm
- Zhutnený zásyp
- Pôvodná zemina

PÁRE:	ZASTAVANÁ PLOCHA:			1882,35 m ²
	UŽITKOVÁ PLOCHA I.NP:			1636,15 m ²
	UŽITKOVÁ PLOCHA II.NP:			519,95 m ²
	UŽITKOVÁ PLOCHA CELKOM:			2156,10 m ²
	OBOSTAVANÝ PRIESTOR:			9764,15 m ³
	PLOCHÁ STRECHA:			1775,67 m ²

AUTOR NÁVRHU:		ING. JOZEF GÁBA	
ZODP. PROJEKTANT:		ING. JOZEF GÁBA	
PROJEKT. STAVBY:		ING. JOZEF GÁBA	
VYPRACOVAL:		ING. JOZEF GÁBA	
KONTROLOVAL:		ING. JOZEF GÁBA	
STAVEBNÍK:		OBEC TURŇA NAD BODOVOU	
		MOLDAVSKÁ CESTA 419/49, 044 02 TURŇA NAD BODOVOU	
MIESTO STAVBY:	KRAJ: KOŠICKÝ	OKRES: KOŠICE-OKOLIE	OBEC: TURŇA N. B.
	KAT. ÚZEMIE: TURŇA NAD BODOVOU	Č. PARCELY: KN-C 5868/6	
NÁZOV STAVBY:		KLAS. STAVBY	DÁTUM
		1 2 6 1	OKTÓBER/2024
STAVEBNÝ OBJEKT:		ARCH. ČÍSLO	P 0022024
ČASŤ:		MIERKA:	ČÍSLO VÝKRESU:
OBSAH VÝKRESU:		1:100	ASR.05

! Akékoľvek zmeny, doplnky, prekresľovanie alebo rozmožňovanie tejto dokumentácie je v zmysle autorského zákona bez súhlasu projektanta nepripustné. !

OTLAČOK AUTORIZAČNEJ PEČIATKY

SÚRADNICOVÝ SYSTÉM : S - JTSK
VÝŠKOVÝ SYSTÉM : MIESTNY

+ 0,000 = PODLAHA 1.NP

GPS 48° 60'07.27"N 20° 88'36.79"E



Amity Group s.r.o.
Humenská 8/A
040 11 Košice
IČO: 55842312 DIČ: 2122102796