



Severný pohľad

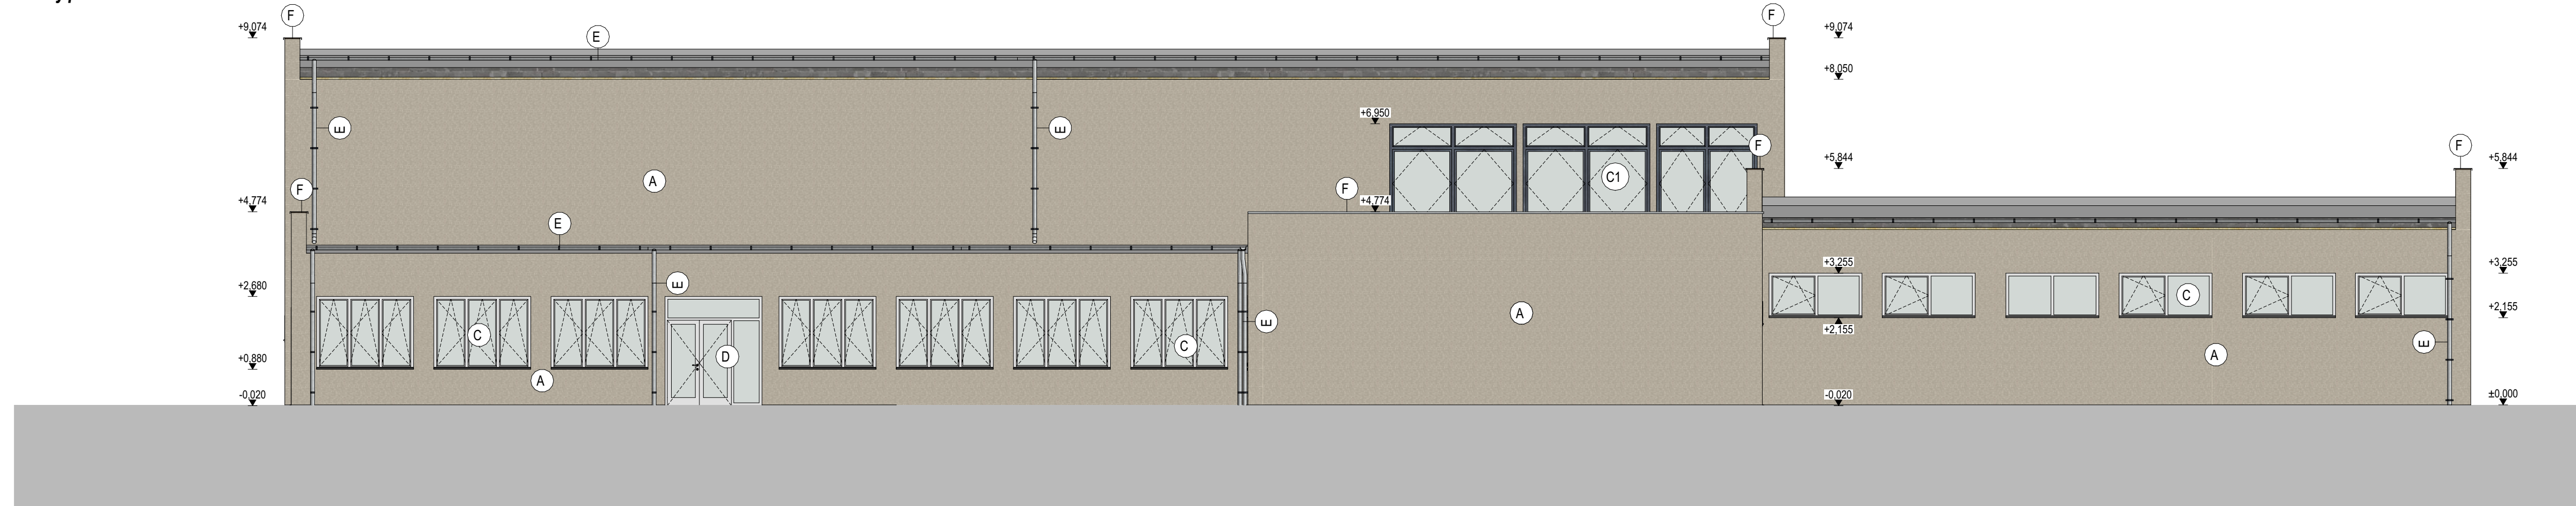

Južný pohľad

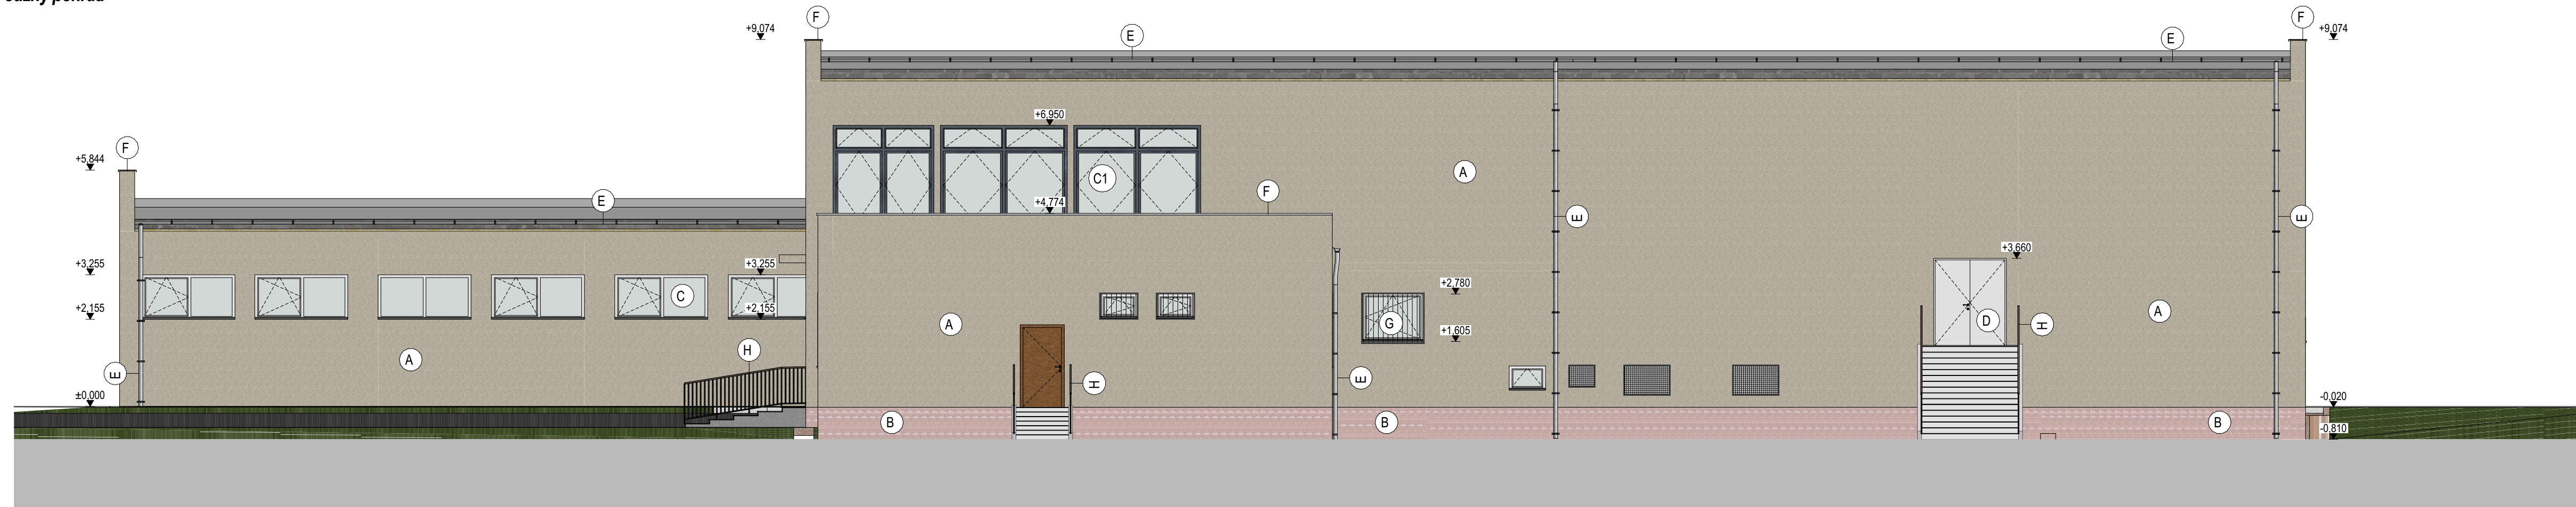

Legenda materiálov

- (A) Vonkajšia fasádna omietka (brizolit), farba: béžová
- (B) Sokolý keramický obklad
- (C) Plastové okno s izolačným dvojsklom, farba: biela
- (C1) Kovové okno s jednoduchým sklom
- (D) Plastové vchodové dvere, preskelné, farba: biela
- (E) Odvodňovací systém - žlaby a zvody, pozinkovaný plech, hr. 0,6 mm
- (F) Oplechovanie atky, pozinkovaný plech, hr. 0,6mm, farba sivá
- (G) Exteriérová mreža
- (H) Exteriérové zábradlie

OTLAČOK AUTORIZAČNEJ PEČIATKY

PARÉ:	ZASTAVANÁ PLOCHA:	1882,35 m ²
	ÚŽITKOVÁ PLOCHA I.NP:	1636,15 m ²
	ÚŽITKOVÁ PLOCHA II.NP:	519,95 m ²
	ÚŽITKOVÁ PLOCHA CELKOM:	2156,10 m ²
	OBOSTAVANÝ PRIESTOR:	9764,15 m ³
	PLOCHÁ STRECHA:	1775,67 m ²

SÚRADNICOVÝ SYSTÉM : S - JTSK
VÝŠKOVÝ SYSTÉM : MIESTNY

+ 0,000 = PODLAHA 1.NP

GPS 48° 60'07.27"N 20° 88'36.79"E

AUTOR NÁVRHU:	ING. JOZEF GÁBA			 Amity Group s.r.o. Humenská 8/A 040 11 Košice IČO: 55842312 DIČ: 2122102796	
ZODP. PROJEKTANT:	ING. JOZEF GÁBA				
PROJEKT. STAVBY:	ING. JOZEF GÁBA				
VYPRACOVAL:	ING. JOZEF GÁBA				
KONTROLOVAL:	ING. JOZEF GÁBA				
STAVEBNÍK:	OBEC TURŇA NAD BODOVOU MOLDAVSKÁ CESTA 419/49, 044 02 TURŇA NAD BODOVOU				
MIESTO STAVBY:	KRAJ: KOŠICKÝ	OKRES: KOŠICE-OKOLIE	OBEC: TURŇA N. B.	FORMÁT	930x297
	KAT. ÚZEMIE: TURŇA NAD BODOVOU	Č. PARCELY: KN-C 5868/6		STUPEŇ	DSP+DRS
NÁZOV STAVBY:	OBNOVA BUDOVY KULTÚRNEHO DOMU V OBCI TURŇA NAD BOVODU			KLAS. STAVBY	OKTÓBER/2024
		1	2	6	1
STAVEBNÝ OBJEKT:	SO.01 - KULTÚRNY DOM			Č. ZÁKAZKY	02/2024/PROJ
				ARCH. ČÍSLO	P 0022024
ČASŤ:	ASR - ARCHITEKTONICKÉ A STAVEBNÉ RIEŠENIE			MIERKA:	ČÍSLO VÝKRESU:
OBSAH VÝKRESU:	Pohľady- existujúci stav			1:100	ASR.07

! Akékoľvek zmeny, doplnky, prekrškovanie alebo rozmnožovanie tejto dokumentácie je v zmysle autorského zákona bez súhlasu projektanta nepripustné. !