


Rez A-A

Búracie práce

- (B1) - Úplná demontáž pôvodných plastových okien aj s vnútornými a vonkajšími parapetmi, rozmery a umiestnenie otvoru podľa kót vo výkrese, preklady/veniec zabezpečiť proti poškodeniu
- (B2) - Úplná demontáž pôvodných plastových/drevených dverných kridiel, plastových/kovových zárubní a prahu, rozmery a umiestnenie otvoru podľa kót vo výkrese, preklady/veniec zabezpečiť proti poškodeniu
- (B3) - Demontáž kovových exteriérových mreží
- (B4) - Očistenie betónových povrchov pred pokládkou protišmykovej keramickej dlažby
- (B5) - Kompletné odstránenie konštrukcie murovanej priečky
- (B6) - Vytvorenie nového otvoru v nenosnej stene do výšky 2020 mm na osadenie dverí. Hrúbka steny v mieste búrania je 150 mm, rozmery a umiestnenie otvoru podľa kót vo výkrese

- (B7) - Kompletné odstránenie konštrukcie sklenenej priečky
- (B8) - Úplná demontáž pôvodných kovových okien aj s vnútornými a vonkajšími parapetmi, rozmery a umiestnenie otvoru podľa kót vo výkrese, preklady/veniec zabezpečiť proti poškodeniu
- (B9) - Odstránenie odvodňovacieho systému (žľaby a zvody)
- (B10) - Odstránenie oplechovania atikového muriva
- (B11) - Očistenie kovových povrchov pred maľovaním

Rez B-B

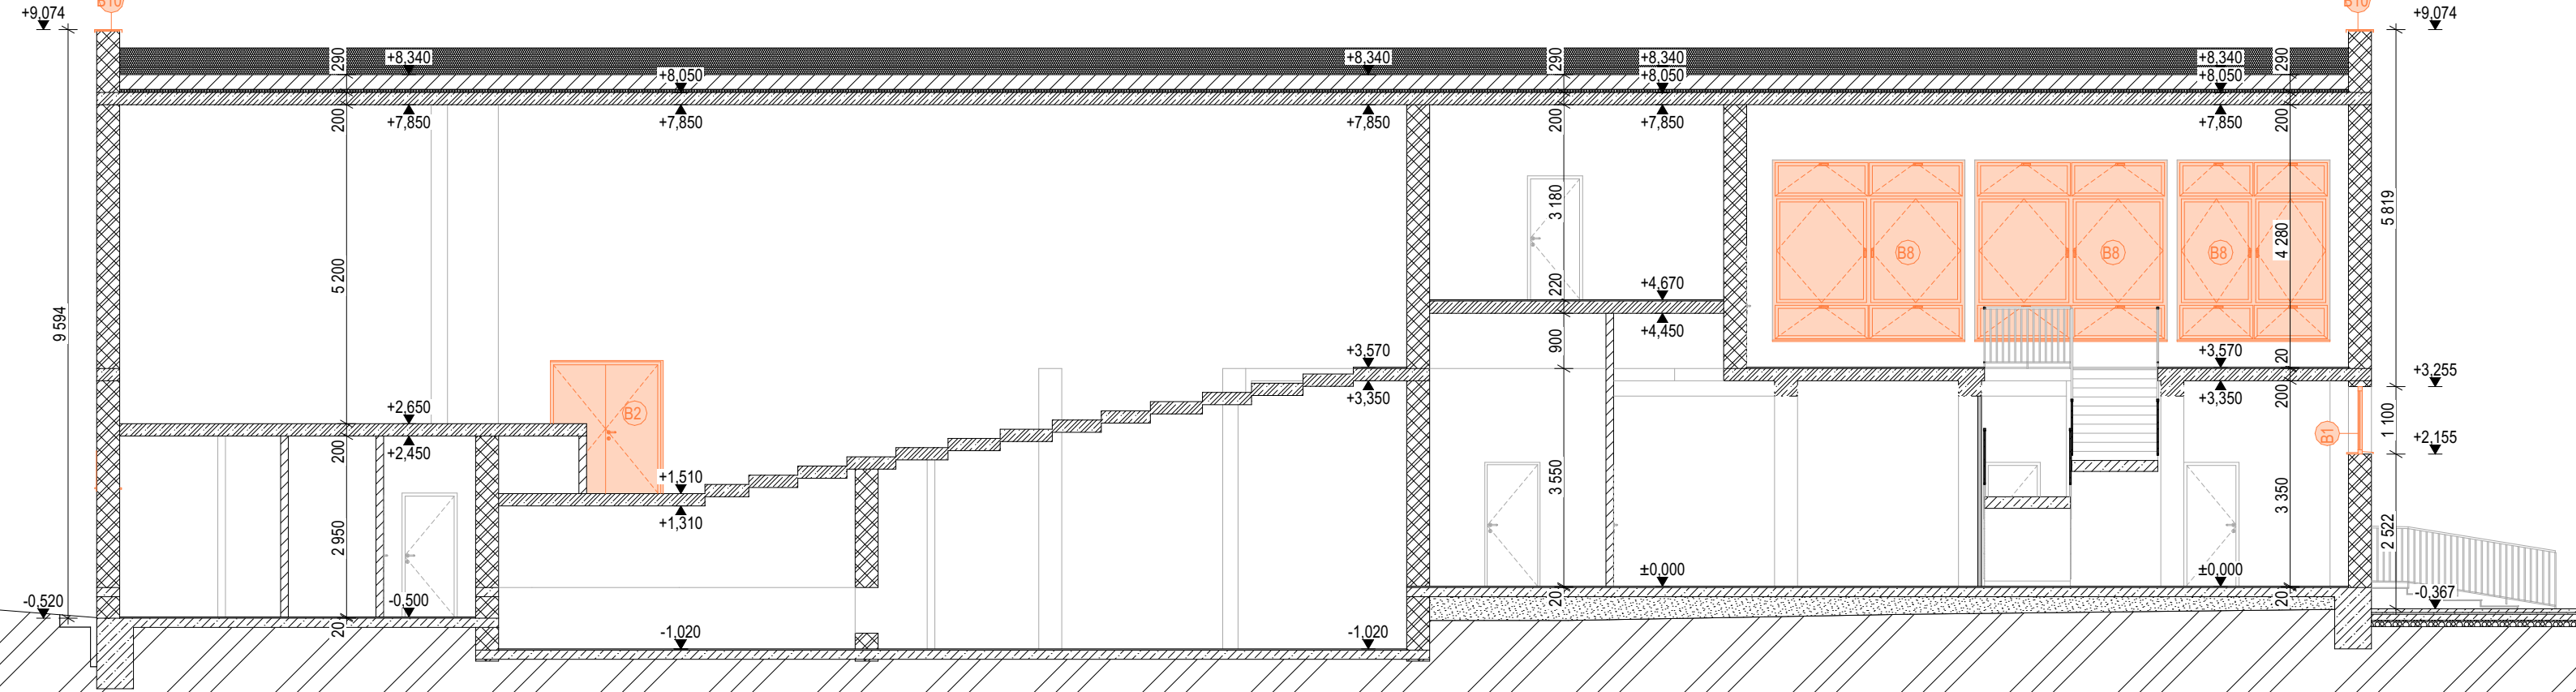

Skladby obvodových stien

OS1 - obvodová stena

- Vápenocementová omietka (brizolit)
- Obvodové murivo z CDm tehál
- Brizolit

- 20 mm
- 375 mm
- 20 mm

Skladby striech

S1 - plochá strecha

- Hydroizolácia mPVC
- Separačná vrstva, geotextília 300 g/m2
- Tepelná izolácia z EPS 150S v spáde
- Parozábrana
- Železobetónová strešná konštrukcia
- Vápennocementová omietka

- 1,5 mm
- 200 mm
- 200 mm
- 30 mm

S2 - plochá strecha

- Hydroizolácia mPVC
- Separačná vrstva, geotextília 300 g/m2
- Tepelná izolácia z EPS 150S v spáde
- Parozábrana
- Veľkorozmerové pórtobetónové panely
- Sklenená rohož
- Železobetónová strešná konštrukcia
- Vápennocementová omietka

- 1,5 mm
- 300 mm
- 240 mm
- 50 mm
- 200 mm
- 30 mm

Skladba atiky

AT1 - atika

- Hydroizolácia mPVC
- Vápennocementová omietka (brizolit)
- Murivo z CDm tehál
- Vápennocementová omietka (brizolit)

- 1,5 mm
- 20 mm
- 375 mm
- 20 mm

AT2 - atika

- Hydroizolácia mPVC
- Vápennocementová omietka (brizolit)
- Murivo z CDm tehál
- Vápennocementová omietka (brizolit)

- 1,5 mm
- 20 mm
- 375 mm
- 20 mm

AT3 - atika

- Hydroizolácia mPVC
- Vápennocementová omietka (brizolit)
- Murivo z CDm tehál
- Vápennocementová omietka (brizolit)

- 1,5 mm
- 20 mm
- 375 mm
- 20 mm

Legenda existujúcich materiálov

- Obvodová stena z plných pálených tehál, hr. 375 mm
- Vnútorné nosné murivo z plných pálených tehál, hr. 375 mm
- Priečkové murivo z pórobetónových tvárnic, 100 mm; 150 mm
- Betónové základy, prostý betón
- Železobetón
- Tepelná izolácia z EPS, hr. 200-300mm
- Zhutnený zásyp
- Pôvodná zemina

PÁRÉ:	ZASTAVANÁ PLOCHA:	1882,35 m ²	SÚRADNICOVÝ SYSTÉM : S - JTSF VÝŠKOVÝ SYSTÉM : MIESTNY + 0,000 = PODLAHA 1.NP GPS 48° 60'07.27"N 20° 88'36.79"E
	ÚŽITKOVÁ PLOCHA I.NP:	1636,15 m ²	
	ÚŽITKOVÁ PLOCHA II.NP:	519,95 m ²	
	ÚŽITKOVÁ PLOCHA CELKOM:	2156,10 m ²	
	OBOSTAVANÝ PRIESTOR:	9764,15 m ³	
	PLOCHÁ STRECHA:	1775,67 m ²	

OTLAČOK AUTORIZAČNEJ PEČIATKY

SÚRADNICOVÝ SYSTÉM : S - JTSK

VÝŠKOVÝ SYSTÉM : MIESTNY

+ 0,000 = PODLAHA 1.NP

GPS 48° 60'07.27"N 20° 88'36.79"E

AUTOR NÁVRHU:		ING. JOZEF GÁBA	
ZODP. PROJEKTANT:		ING. JOZEF GÁBA	
PROJEKT. STAVBY:		ING. JOZEF GÁBA	
VYPRACOVAL:		ING. JOZEF GÁBA	
KONTROLOVAL:		ING. JOZEF GÁBA	
STAVEBNÍK:		OBEC TURŇA NAD BODOVOU	
		MOLDAVSKÁ CESTA 419/49, 044 02 TURŇA NAD BODOVOU	
MIESTO STAVBY:	KRAJ: KOŠICKÝ	OKRES: KOŠICE-OKOLIE	OBEC: TURŇA N. B.
	KAT. ÚZEMIE: TURŇA NAD BODOVOU	Č. PARCELY: KN-C 5868/6	
NÁZOV STAVBY:		KLAS. STAVBY	DÁTUM
		1 2 6 1	OKTÓBER/2024
STAVEBNÝ OBJEKT:		SO.01 - KULTÚRNY DOM	Č. ZÁKAZKY
ČASŤ:		ASR - ARCHITEKTONICKÉ A STAVEBNÉ RIEŠENIE	02/2024/PROJ
OBSAH VÝKRESU:		Rezy - búracie práce	ARCH. ČÍSLO
			P 0022024
			MIERKA:
			ČÍSLO VÝKRESU:
			1:100
			ASR.11

! Akékoľvek zmeny, doplnky, prekresľovanie alebo rozmožňovanie tejto dokumentácie je v zmysle autorského zákona bez súhlasu projektanta neprípustné. !