



Severný pohľad

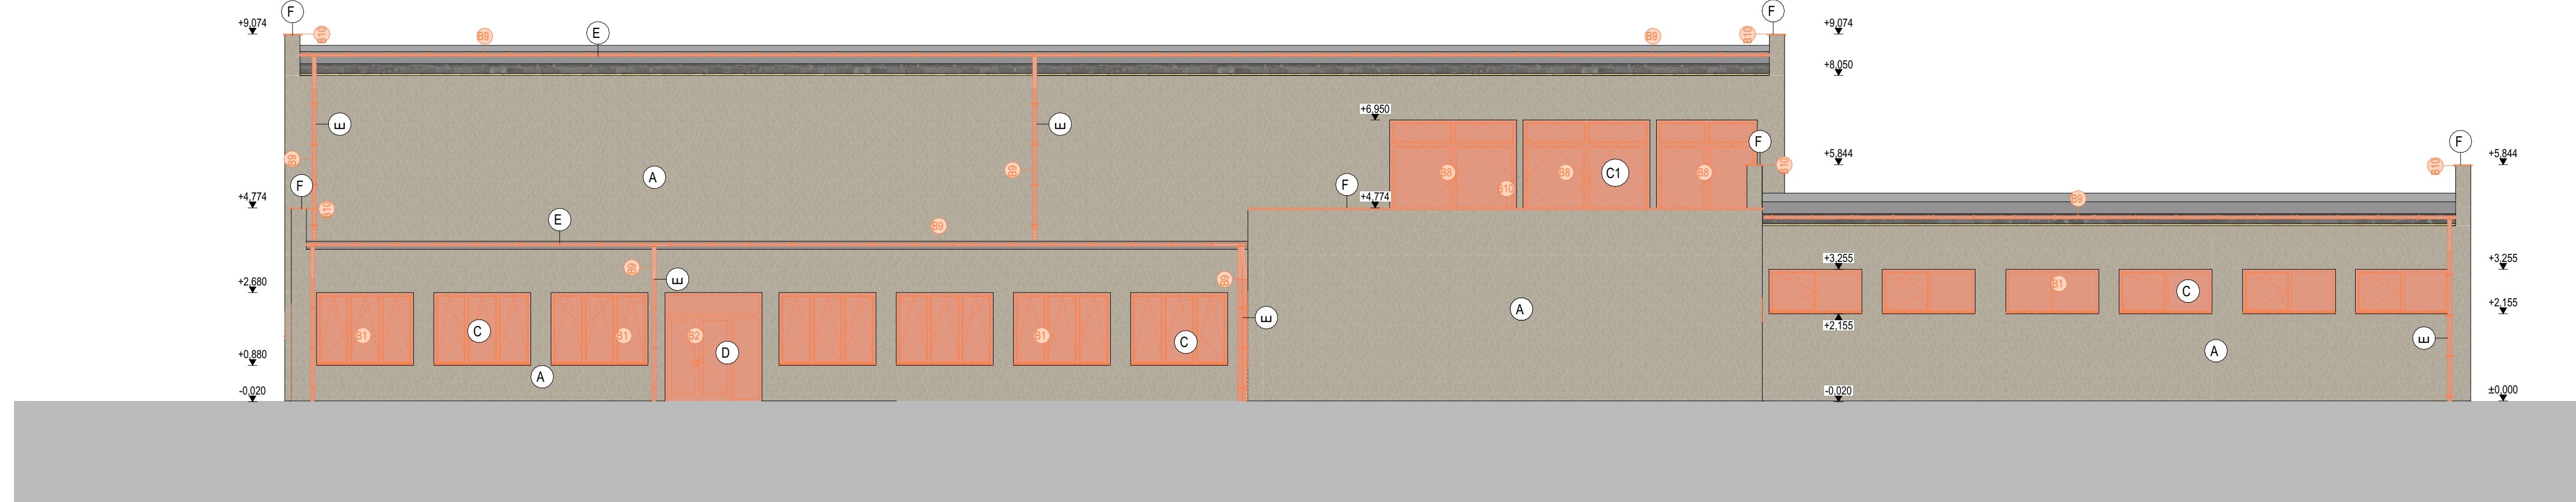

Južný pohľad

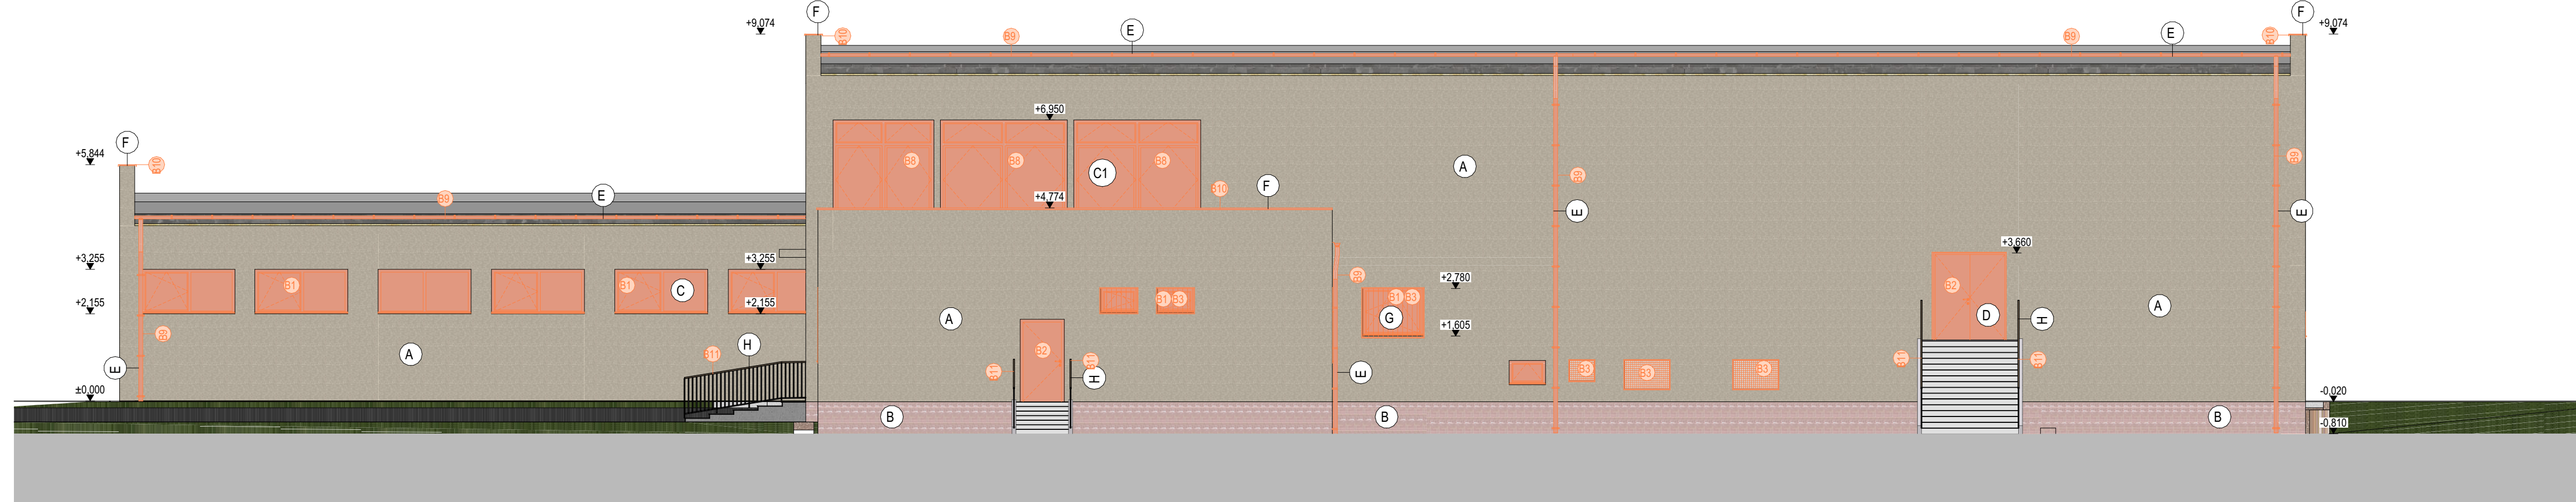

Búracie práce

- B1 - Úplná demontáž pôvodných plastových okien aj s vnútornými a vonkajšími parapetmi, rozmery a umiestnenie otvoru podľa kót vo výkrese, preklady/veniec zabezpečiť proti poškodeniu
- B2 - Úplná demontáž pôvodných plastových/drevených dverných křídiel, plastových/kovových zárubní a prahu, rozmery a umiestnenie otvoru podľa kót vo výkrese, preklady/veniec zabezpečiť proti poškodeniu
- B3 - Demontáž kovových exteriérových mreží
- B4 - Očistenie betónových povrchov pred pokládkou protišmykovej keramickej dlažby
- B5 - Kompletné odstránenie konštrukcie murovanej pričky
- B6 - Vytvorenie nového otvoru v nenosnej stene do výšky 2020 mm na osadenie dverí. Hrúbka steny v mieste búrania je 150 mm, rozmery a umiestnenie otvoru podľa kót vo výkrese
- B7 - Kompletné odstránenie konštrukcie sklenenej pričky
- B8 - Úplná demontáž pôvodných kovových okien aj s vnútornými a vonkajšími parapetmi, rozmery a umiestnenie otvoru podľa kót vo výkrese, preklady/veniec zabezpečiť proti poškodeniu
- B9 - Odstránenie odvodňovacieho systému (žľaby a zvodny)
- B10 - Odstránenie oplechovania atikového muríva
- B11 - Očistenie kovových povrchov pred maľovaním

Legenda materiálov

A	Vonkajšia fasádna ometka (brízolit), farba: béžová
B	Sokolvy keramický obklad
C	Plastové okno s izolačným dvojsklom, farba: biela
C1	Kovové okno s jednoduchým sklom
D	Plastové vchodové dvere, preskelné, farba: biela
E	Odvodňovací systém - žľaby a zvodny, pozinkovaný plech, hr. 0,6 mm
F	Oplechovanie atiky, pozinkovaný plech, hr. 0,6mm, farba sivá
G	Exteriérová mreža
H	Exteriérové zábradlie

PARC:	ZASTAVANÁ PLOCHA:	1882,35 m ²
	ÚŽITKOVÁ PLOCHA I.NP:	1636,15 m ²
	ÚŽITKOVÁ PLOCHA II.NP:	519,95 m ²
	ÚŽITKOVÁ PLOCHA CELKOM:	2156,10 m ²
	OBOSTAVANÝ PRIESTOR:	9764,15 m ³
	PLOCHÁ STRECHA:	1775,67 m ²

SÚRADNICOVÝ SYSTÉM : S - JTSK
VÝŠKOVÝ SYSTÉM : MIESTNY
+ 0,000 = PODLAHA 1.NP
GPS 48° 60'07.27"N 20° 88'36.79"E

AUTOR NÁVRHU:	ING. JOZEF GÁBA	FORMÁT	930x297
ZODP. PROJEKTANT:	ING. JOZEF GÁBA	STUPEŇ	DSP+DRS
PROJEKT. STAVBY:	ING. JOZEF GÁBA	DÁTUM	OKTÓBER/2024
VYPRACOVAL:	ING. JOZEF GÁBA	KLAS. STAVBY	Č. ZÁKAZKY
KONTROLOVAL:	ING. JOZEF GÁBA	KLAS. STAVBY	02/2024/PROJ
STAVEBNÍK:	OBEK TURŇA NAD BODOVOU	KLAS. STAVBY	Č. ZÁKAZKY
	MOLDAVSKÁ CESTA 419/49, 044 02 TURŇA NAD BODOVOU	KLAS. STAVBY	02/2024/PROJ
MIESTO STAVBY:	KRAJ: KOŠICKÝ	OKRES: KOŠICE-OKOLIE	OBEK: TURŇA N. B.
	KAT. ÚZEMIE: TURŇA NAD BODOVOU	Č. PARCELY: KN-C 5868/6	STUPEŇ
NÁZOV STAVBY:	OBNOVA BUDOVY KULTÚRNEHO DOMU	KLAS. STAVBY	DÁTUM
	V OBCI TURŇA NAD BOVODU	KLAS. STAVBY	02/2024/PROJ
STAVEBNÝ OBJEKT:	SO.01 - KULTÚRNY DOM	KLAS. STAVBY	Č. ZÁKAZKY
ČASŤ:	ASR - ARCHITEKTONICKÉ A STAVEBNÉ RIEŠENIE	KLAS. STAVBY	02/2024/PROJ
OBSAH VÝKRESU:	Pohľady - búracie práce	KLAS. STAVBY	Č. ZÁKAZKY
		KLAS. STAVBY	02/2024/PROJ

! Akékoľvek zmeny, doplnky, prekrškovanie alebo rozmnožovanie tejto dokumentácie je v zmysle autorského zákona bez súhlasu projektanta nepripustné. !