

Rez A-A

Nové konštrukcie

- (N1)** - Plastové okná s izolačným trojsklom, farba rámu: antracit RAL 7016, Uw, max ≤ 0,85 W/(m2.K), doplnené vnútorným plastovým a vonkajším pozinkovaným parapetom, RAL 7016
- (N2)** - Osadenie nových dverných kridiel, vrátane zárubní
- (N3)** - Montáž nových kovových exteriérových mreží
- (N4)** - Vyhodenie novej skladby podlahovej konštrukcie v exteriéri, vrstvy vid' v skladbách
- (N5)** - Vymurovanie požadovanej konštrukcie podľa rozmerov vo výkrese, použit' murovacie prvky z pórobetónových tvárnic (hrúbka podľa kót vo výkrese) na celú výšku podlažia, na systémovú maltu
- (N6)** - Montáž nových zabudovaných zariadeníacich predmetov


- (N7)** - Vyhodenie novej skladby podlahovej konštrukcie v interiéri, vrstvy vid' v skladbách
- (N8)** - Montáž odvodňovacieho systému (žlaby / zvody), pozinkovaný plech, hr. 0,6 mm, RAL 7016
- (N9)** - Oplechovanie atikového muriva, pozinkovaný plech, hr. 0,6 mm, farba: antracit RAL 7016
- (N10)** - Úprava povrchu exteriérových kovových zábradlí, RAL 7016
- (N11)** - Vytvorenie nového odkvapového chodníka okolo budovy
- (N12)** - Montáž nových kovových exteriérových žalúzií s elektrickým ovládaním

Legenda navrhnutých materiálov


- Nenosná priečka z pórobetónových presných tvárnic na systémovú maltu, hr. 150 mm
- Tepelná izolácia z minerálnej vlny, hr. 180 mm (fasáda)
- Tepelná izolácia z XPS, hr. 100 mm (sokel)
- Hydroizolácia, mPVC, hr. 1,5 mm (atika)

Legenda existujúcich materiálov

- Obvodová stena z plných pálených tehál, hr. 375 mm
- Vnútorné nosné múrivo z plných pálených tehál, hr. 375 mm
- Priečkové múrivo z pórobetónových tvárnic, 100 mm; 150 mm
- Betónové základy, prostý betón
- Železobetón
- Tepelná izolácia z EPS, hr. 200-300mm
- Zhutnený zásyp
- Pôvodná zemina

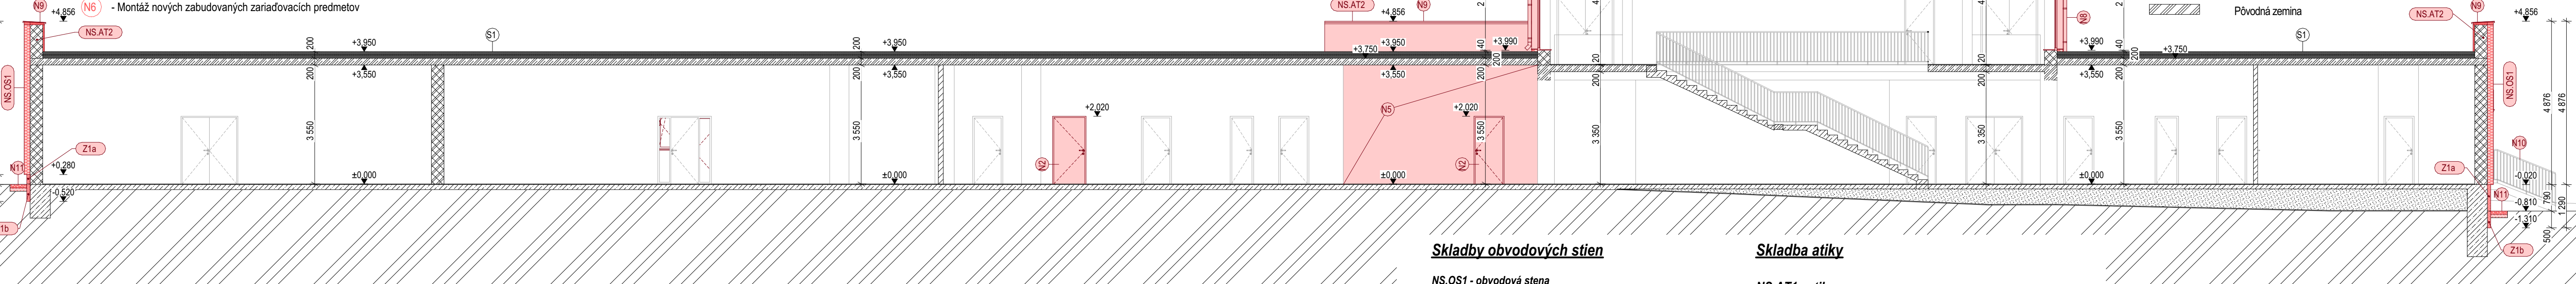

Rez B-B

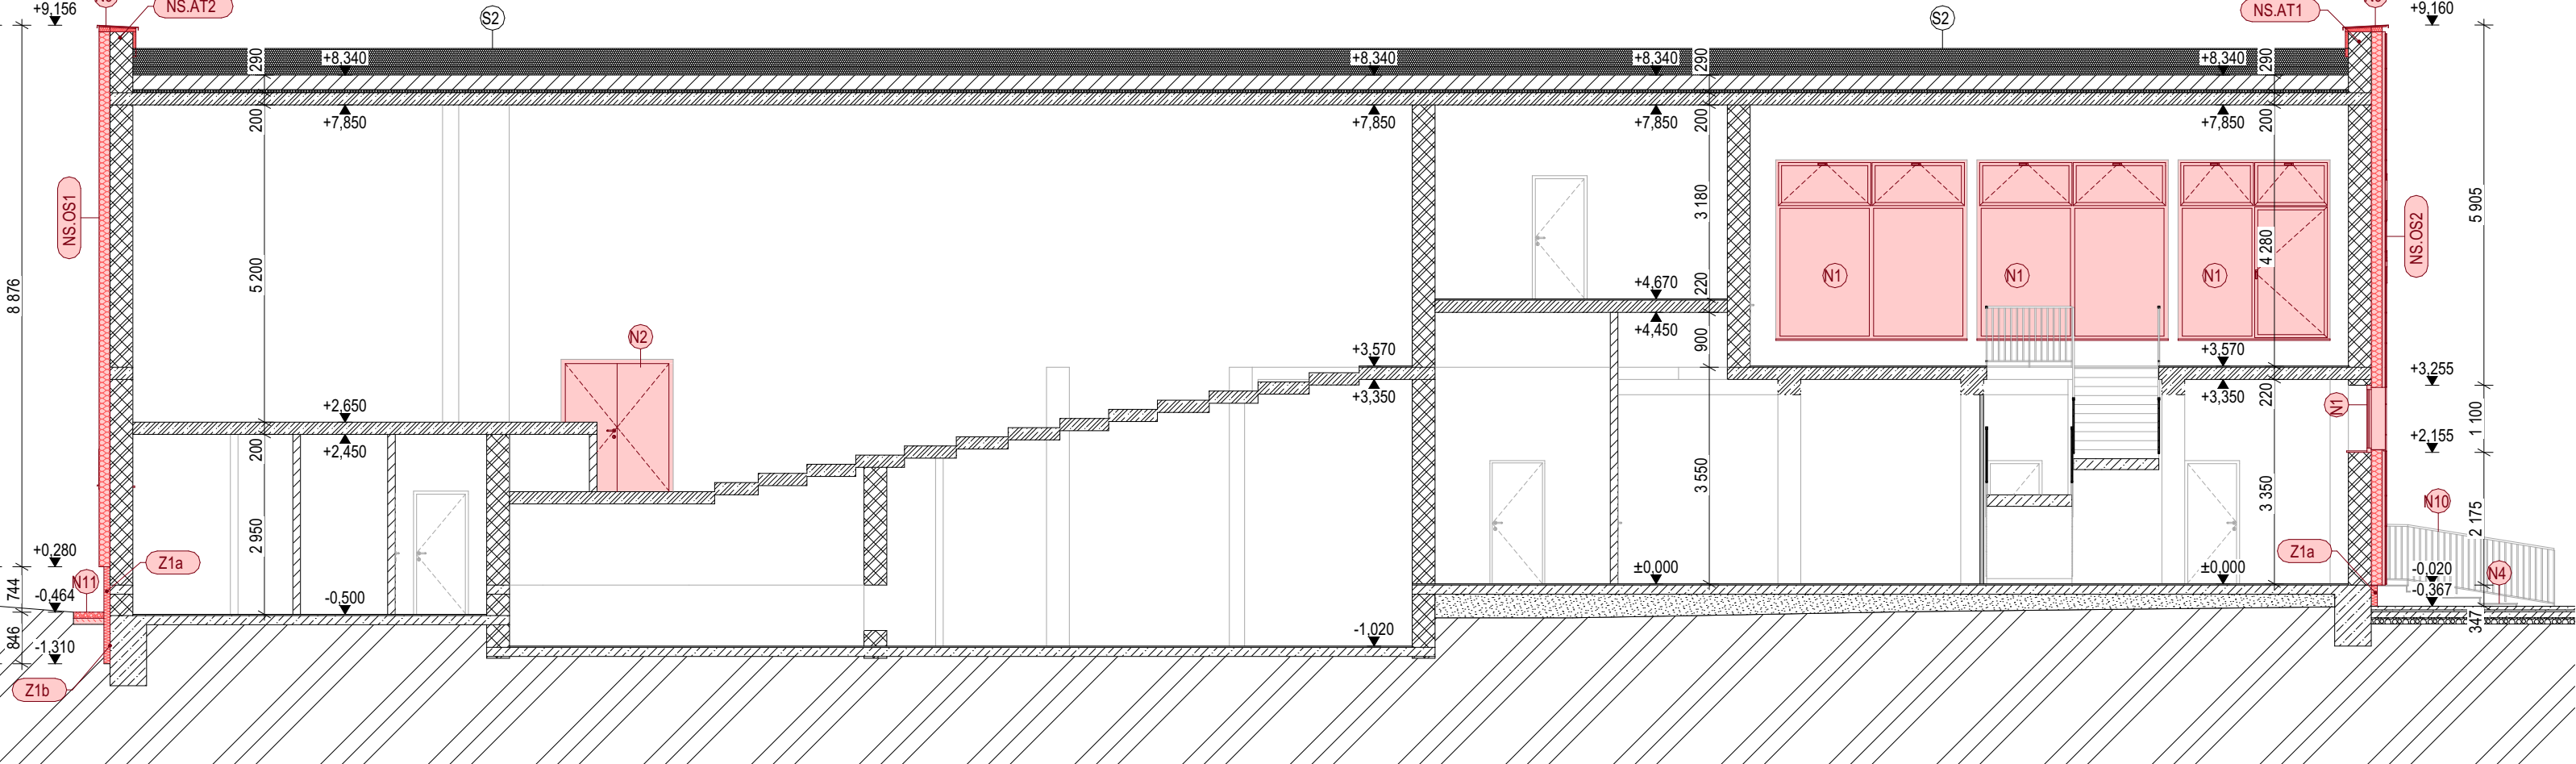

Skladby obvodových stien

NS.OS1 - obvodová stena

- Vápennocementová omietka 20 mm
- Obvodové múrivo z CDm tehál 375 mm
- Brizolit 20 mm
- Očistenie pôvodného muriva, odstránenie poškodených povrchov - osekáním 5 mm
- Penetračný náter, resp. regulátor nasiakavosti 180 mm
- Lepiaca malta určená pre lepenie minerálnych tepelnoizolačných dosiek kontaktného omietkového zatepľovacieho systému 3 mm
- Fasádne izolačné dosky z minerálnej vlny, lepené k podkladu + mechanické kotvenie natlakacími kotvami s kovovým trňom + armovací a lepiaci tmel 2 mm
- Podkladný penetračný náter - hybridná penetrácia 20 mm
- Silikónová fasádna omietka, hr. 1,5mm, farba: biela 20 mm

NS.OS2 - obvodová stena

- Vápennocementová omietka 20 mm
- Obvodové múrivo z CDm tehál 375 mm
- Brizolit 20 mm
- Očistenie pôvodného muriva, odstránenie poškodených povrchov - osekáním 5 mm
- Fasádne izolačné dosky z minerálnej vlny, voľne uložené 180 mm
- Difúzne otvorená kontaktné fólia, pre obklady s medzerami 3 mm
- Vetraná vzduchová vrstva 180 mm
- Cementotriesková doska 20 mm

Skladba atíky

NS.AT1 - atíka

- Fóliová hydroizolácia na báze mPVC (UV odolná) 1,5 mm
- Izolačné nenasiakavé XPS dosky, s rebrovaným povrchom, lepené k podkladu studeným asfaltovým lepidlom bez rozpúšťadiel 50 mm
- Brizolit 20 mm
- Keramické múrivo 375 mm
- Brizolit 20 mm
- Fasádne izolačné dosky z minerálnej vlny, voľne uložené 180 mm
- Difúzne otvorená kontaktné fólia, pre obklady s medzerami 50 mm
- Vetraná vzduchová vrstva 20 mm
- Cementotriesková doska 20 mm

NS.AT2 - atíka

- Fóliová hydroizolácia na báze mPVC (UV odolná) 1,5 mm
- Izolačné nenasiakavé XPS dosky, s rebrovaným povrchom, lepené k podkladu studeným asfaltovým lepidlom bez rozpúšťadiel 50 mm
- Brizolit 20 mm
- Keramické múrivo 375 mm
- Brizolit 20 mm
- Penetračný náter, resp. regulátor nasiakavosti 5 mm
- Lepiaca malta určená pre lepenie minerálnych tepelnoizolačných dosiek kontaktného omietkového zatepľovacieho systému 180 mm
- Fasádne izolačné dosky z minerálnej vlny, lepené k podkladu + mechanické kotvenie natlakacími kotvami s kovovým trňom 3 mm
- Výstužná vrstva: sklovláknitá armovacia mriežka 165g + armovací a lepiaci tmel 2 mm
- Podkladný penetračný náter - hybridná penetrácia 2 mm
- Silikónová fasádna omietka, hr. 1,5mm, farba: biela 2 mm

PARÉ:		ZASTAVANÁ PLOCHA:	1882,35 m ²	SÚRADNICOVÝ SYSTÉM : S - JTSK VÝŠKOVÝ SYSTÉM : MIESTNY + 0,000 = PODLAHA 1.NP GPS 48° 60'07.27"N 20° 88'36.79"E	
		ÚŽITKOVÁ PLOCHA I.NP:	1636,15 m ²	
		ÚŽITKOVÁ PLOCHA II.NP:	519,95 m ²	
		ÚŽITKOVÁ PLOCHA CELKOM:	2156,10 m ²	
		OBOSTAVANÝ PRIESTOR:	9764,15 m ³	
		PLOCHA STRECHA:	1775,67 m ²	
<table><tr><td>AUTOR NÁVRHU:</td><td colspan="5">ING. JOZEF GÁBA</td></tr><tr><td>ZODP. PROJEKTANT:</td><td colspan="5">ING. JOZEF GÁBA</td></tr><tr><td>PROJEKT. STAVBY:</td><td colspan="5">ING. JOZEF GÁBA</td></tr><tr><td>VYPRACOVAL:</td><td colspan="5">ING. JOZEF GÁBA</td></tr><tr><td>KONTROLOVAL:</td><td colspan="5">ING. JOZEF GÁBA</td></tr><tr><td rowspan="2">STAVEBNÍK:</td><td colspan="5">OBEC TURŇA NAD BODOVOU</td></tr><tr><td colspan="5">MOLDAVSKÁ CESTA 419/49, 044 02 TURŇA NAD BODVOU</td></tr><tr><td rowspan="2">MIESTO STAVBY:</td><td>KRAJ: KOŠICKÝ</td><td>OKRES: KOŠICE-OKOLIE</td><td colspan="2">OBEC: TURŇA N. B.</td><td>FORMÁT</td><td>840x297</td></tr><tr><td colspan="2">KAT. ÚZEMIE: TURŇA NAD BODVOU</td><td colspan="2">Č. PARCELY: KN-C 5868/6</td><td>STUPEŇ</td><td>DSP+DRS</td></tr><tr><td rowspan="2">NÁZOV STAVBY:</td><td colspan="3" rowspan="2">OBNOVA BUDOVY KULTÚRNEHO DOMU V OBCI TURŇA NAD BOVODU</td><td>KLAS. STAVBY</td><td>DÁTUM</td><td>OKTÓBER/2024</td></tr><tr><td>1 2 6 1</td><td>Č. ZÁKAZKY</td><td>02/2024/PROJ</td></tr><tr><td colspan="2">STAVEBNÝ OBJEKT:</td><td colspan="3">SO.01 - KULTÚRNY DOM</td><td>ARCH. ČÍSLO</td><td>P 0022024</td></tr><tr><td colspan="2">ČASŤ:</td><td colspan="3">ASR - ARCHITEKTONICKÉ A STAVEBNÉ RIEŠENIE</td><td>MIERKA:</td><td>ČÍSLO VÝKRESU:</td></tr><tr><td colspan="2">OBSAH VÝKRESU:</td><td colspan="3" rowspan="2">Rezy - nový stav</td><td>1:100</td><td>ASR.17</td></tr><tr><td colspan="6"> ! Akékoľvek zmeny, doplnky, prekresľovanie alebo rozmnožovanie tejto dokumentácie je v zmysle autorského zákona bez súhlasu projektanta nepripustné. ! </td></tr></table>						AUTOR NÁVRHU:	ING. JOZEF GÁBA					ZODP. PROJEKTANT:	ING. JOZEF GÁBA					PROJEKT. STAVBY:	ING. JOZEF GÁBA					VYPRACOVAL:	ING. JOZEF GÁBA					KONTROLOVAL:	ING. JOZEF GÁBA					STAVEBNÍK:	OBEC TURŇA NAD BODOVOU					MOLDAVSKÁ CESTA 419/49, 044 02 TURŇA NAD BODVOU					MIESTO STAVBY:	KRAJ: KOŠICKÝ	OKRES: KOŠICE-OKOLIE	OBEC: TURŇA N. B.		FORMÁT	840x297	KAT. ÚZEMIE: TURŇA NAD BODVOU		Č. PARCELY: KN-C 5868/6		STUPEŇ	DSP+DRS	NÁZOV STAVBY:	OBNOVA BUDOVY KULTÚRNEHO DOMU V OBCI TURŇA NAD BOVODU			KLAS. STAVBY	DÁTUM	OKTÓBER/2024	1 2 6 1	Č. ZÁKAZKY	02/2024/PROJ	STAVEBNÝ OBJEKT:		SO.01 - KULTÚRNY DOM			ARCH. ČÍSLO	P 0022024	ČASŤ:		ASR - ARCHITEKTONICKÉ A STAVEBNÉ RIEŠENIE			MIERKA:	ČÍSLO VÝKRESU:	OBSAH VÝKRESU:		Rezy - nový stav			1:100	ASR.17	! Akékoľvek zmeny, doplnky, prekresľovanie alebo rozmnožovanie tejto dokumentácie je v zmysle autorského zákona bez súhlasu projektanta nepripustné. !					
AUTOR NÁVRHU:	ING. JOZEF GÁBA	
ZODP. PROJEKTANT:	ING. JOZEF GÁBA	
PROJEKT. STAVBY:	ING. JOZEF GÁBA	
VYPRACOVAL:	ING. JOZEF GÁBA	
KONTROLOVAL:	ING. JOZEF GÁBA	
STAVEBNÍK:	OBEC TURŇA NAD BODOVOU	
	MOLDAVSKÁ CESTA 419/49, 044 02 TURŇA NAD BODVOU	
MIESTO STAVBY:	KRAJ: KOŠICKÝ	OKRES: KOŠICE-OKOLIE	OBEC: TURŇA N. B.		FORMÁT	840x297	
	KAT. ÚZEMIE: TURŇA NAD BODVOU		Č. PARCELY: KN-C 5868/6		STUPEŇ	DSP+DRS	
NÁZOV STAVBY:	OBNOVA BUDOVY KULTÚRNEHO DOMU V OBCI TURŇA NAD BOVODU			KLAS. STAVBY	DÁTUM	OKTÓBER/2024	
				1 2 6 1	Č. ZÁKAZKY	02/2024/PROJ	
STAVEBNÝ OBJEKT:		SO.01 - KULTÚRNY DOM			ARCH. ČÍSLO	P 0022024	
ČASŤ:		ASR - ARCHITEKTONICKÉ A STAVEBNÉ RIEŠENIE			MIERKA:	ČÍSLO VÝKRESU:	
OBSAH VÝKRESU:		Rezy - nový stav			1:100	ASR.17	
! Akékoľvek zmeny, doplnky, prekresľovanie alebo rozmnožovanie tejto dokumentácie je v zmysle autorského zákona bez súhlasu projektanta nepripustné. !	