



Severný pohľad

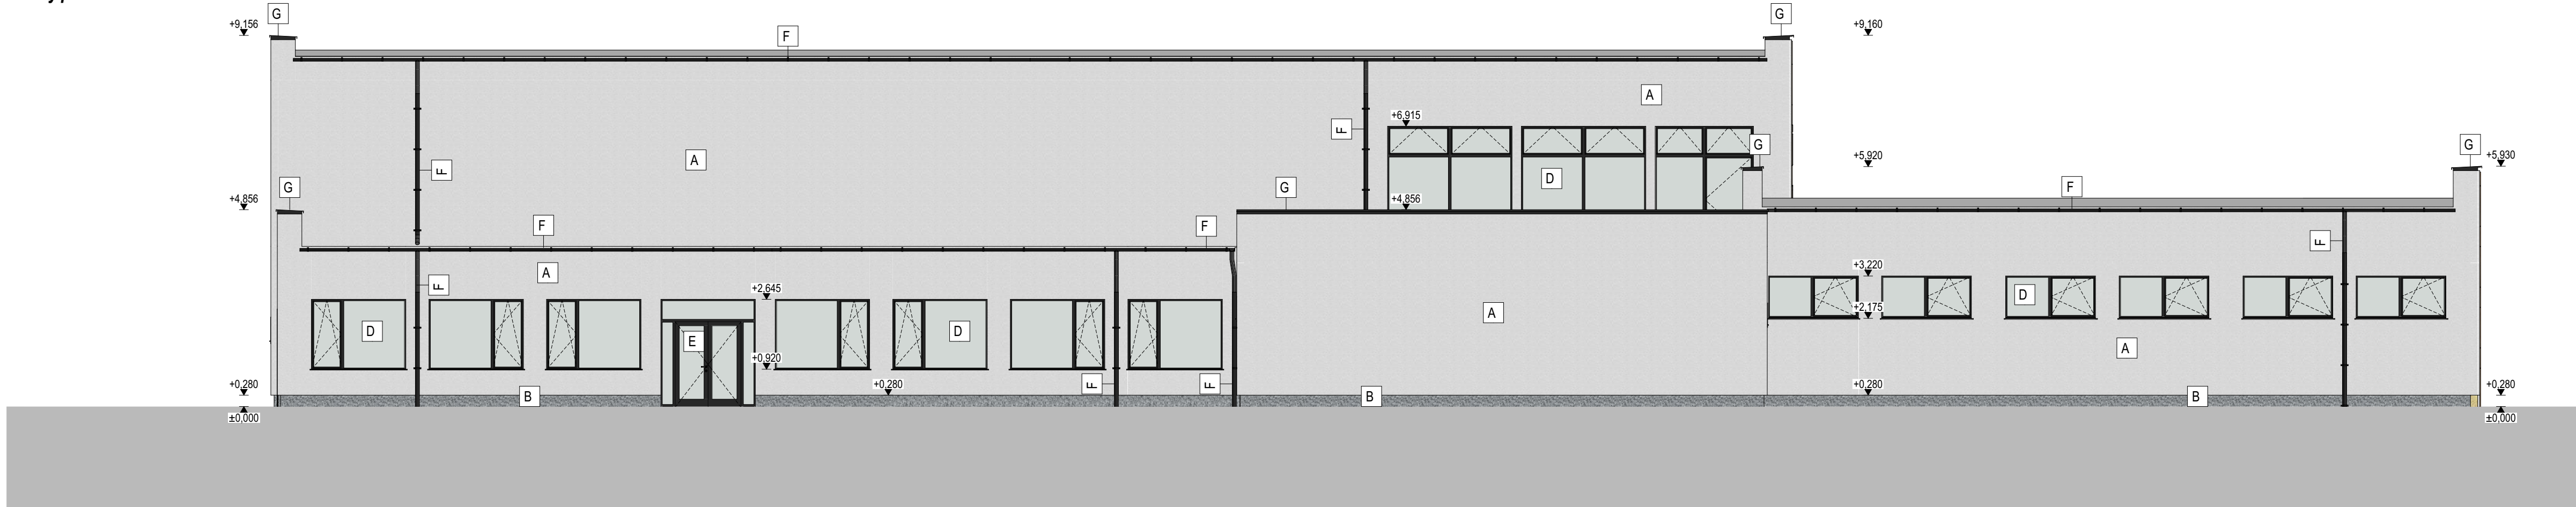

Južný pohľad

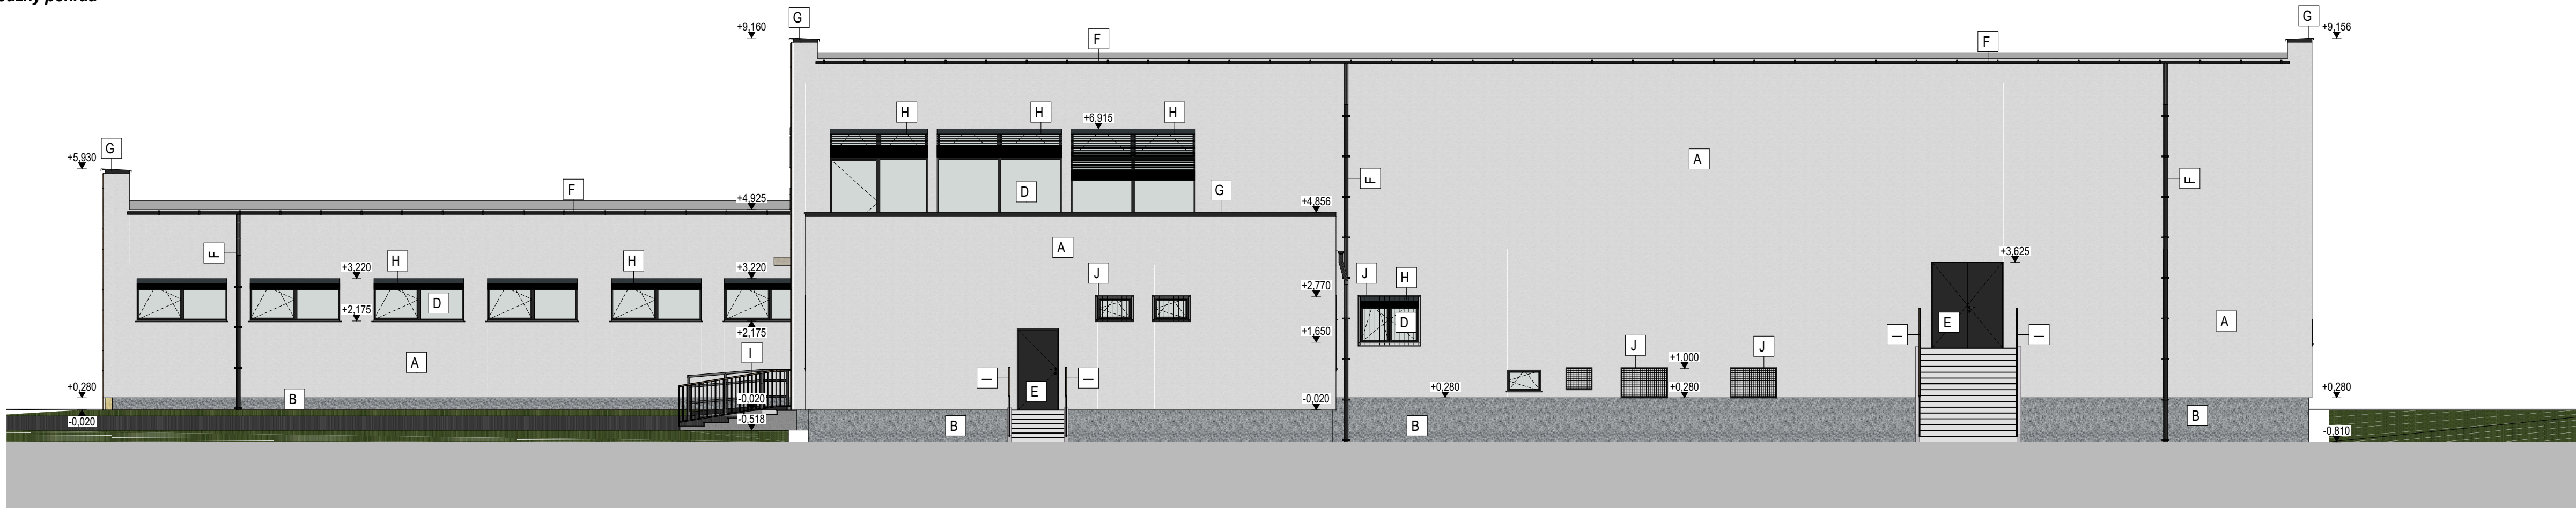

Legenda materiálov

- A Fasádna omietka - silikónová, tenkovrstvová škrabaná omietka, hr. zma 1,5mm, farba biela
- B Soklová omietka, tenkovrstvová omietka s prírodným mletým kameňom na vysoko namáhané povrchy
- C Prevetrávaná fasáda, cementotrieskové dosky, fraba: drevedekor
- D Plastové exteriérové okno s izolačným trojsklom, farba: antracit RAL 7016
- E Hliníkové vchodové dvere, tepelnoizolačné, presklené/plné, farba: antracit RAL 7016
- F Odvodňovací systém - žľaby a zvodky, pozinkovaný plech, hr. 0,6 mm, farba: RAL 7016 antracit
- G Oplechovanie atiky, pozinkovaný plech, hr. 0,6mm, farba RAL 7016 antracit
- H Exteriérové žalúzie
- I Exteriérové oceľové zábradlia
- J Exteriérová kovová mreža

OTLAČOK AUTORIZAČNEJ PEČIATKY

PARÉ:	ZASTAVANÁ PLOCHA:	1882,35 m²
	ÚŽITKOVÁ PLOCHA I.NP:	1636,15 m²
	ÚŽITKOVÁ PLOCHA II.NP:	519,95 m²
	ÚŽITKOVÁ PLOCHA CELKOM:	2156,10 m²
	OBOSTAVANÝ PRIESTOR:	9764,15 m³
	PLOCHÁ STRECHA:	1775,67 m²

SÚRADNICOVÝ SYSTÉM : S - JTSK
VÝŠKOVÝ SYSTÉM : MIESTNY

+ 0,000 = PODLAHA 1.NP

GPS 48° 60'07.27"N 20° 88'36.79"E

AUTOR NÁVRHU:	ING. JOZEF GÁBA			 Amity Group s.r.o. Humenská 8/A 040 11 Košice IČO: 55842312 DIČ: 2122102796	
ZODP. PROJEKTANT:	ING. JOZEF GÁBA				
PROJEKT. STAVBY:	ING. JOZEF GÁBA				
VYPRACOVAL:	ING. JOZEF GÁBA				
KONTROLOVAL:	ING. JOZEF GÁBA				
STAVEBNÍK:	OBEC TURŇA NAD BODOVOU MOLDAVSKÁ CESTA 419/49, 044 02 TURŇA NAD BODOVOU				
MIESTO STAVBY:	KRAJ: KOŠICKÝ	OKRES: KOŠICE-OKOLIE	OBEC: TURŇA N. B.	FORMÁT	930x297
	KAT. ÚZEMIE: TURŇA NAD BODOVU	Č. PARCELY: KN-C 5868/6		STUPEŇ	DSP+DRS
NÁZOV STAVBY:	OBNOVA BUDOVY KULTÚRNEHO DOMU V OBCI TURŇA NAD BOVOUDU		KLAS. STAVBY 1 2 6 1	DÁTUM	OKTÓBER/2024
				Č. ZÁKAZKY	02/2024/PROJ
STAVEBNÝ OBJEKT:	SO.01 - KULTÚRNY DOM			ARCH. ČÍSLO	P 0022024
ČASŤ:	ASR - ARCHITEKTONICKÉ A STAVEBNÉ RIEŠENIE			MIERKA:	ČÍSLO VÝKRESU:
OBSAH VÝKRESU:	Pohľady - nový stav				ASR.19

! Akékoľvek zmeny, doplnky, prekrškovanie alebo rozmnožovanie tejto dokumentácie je v zmysle autorského zákona bez súhlasu projektanta nepripustné. !