


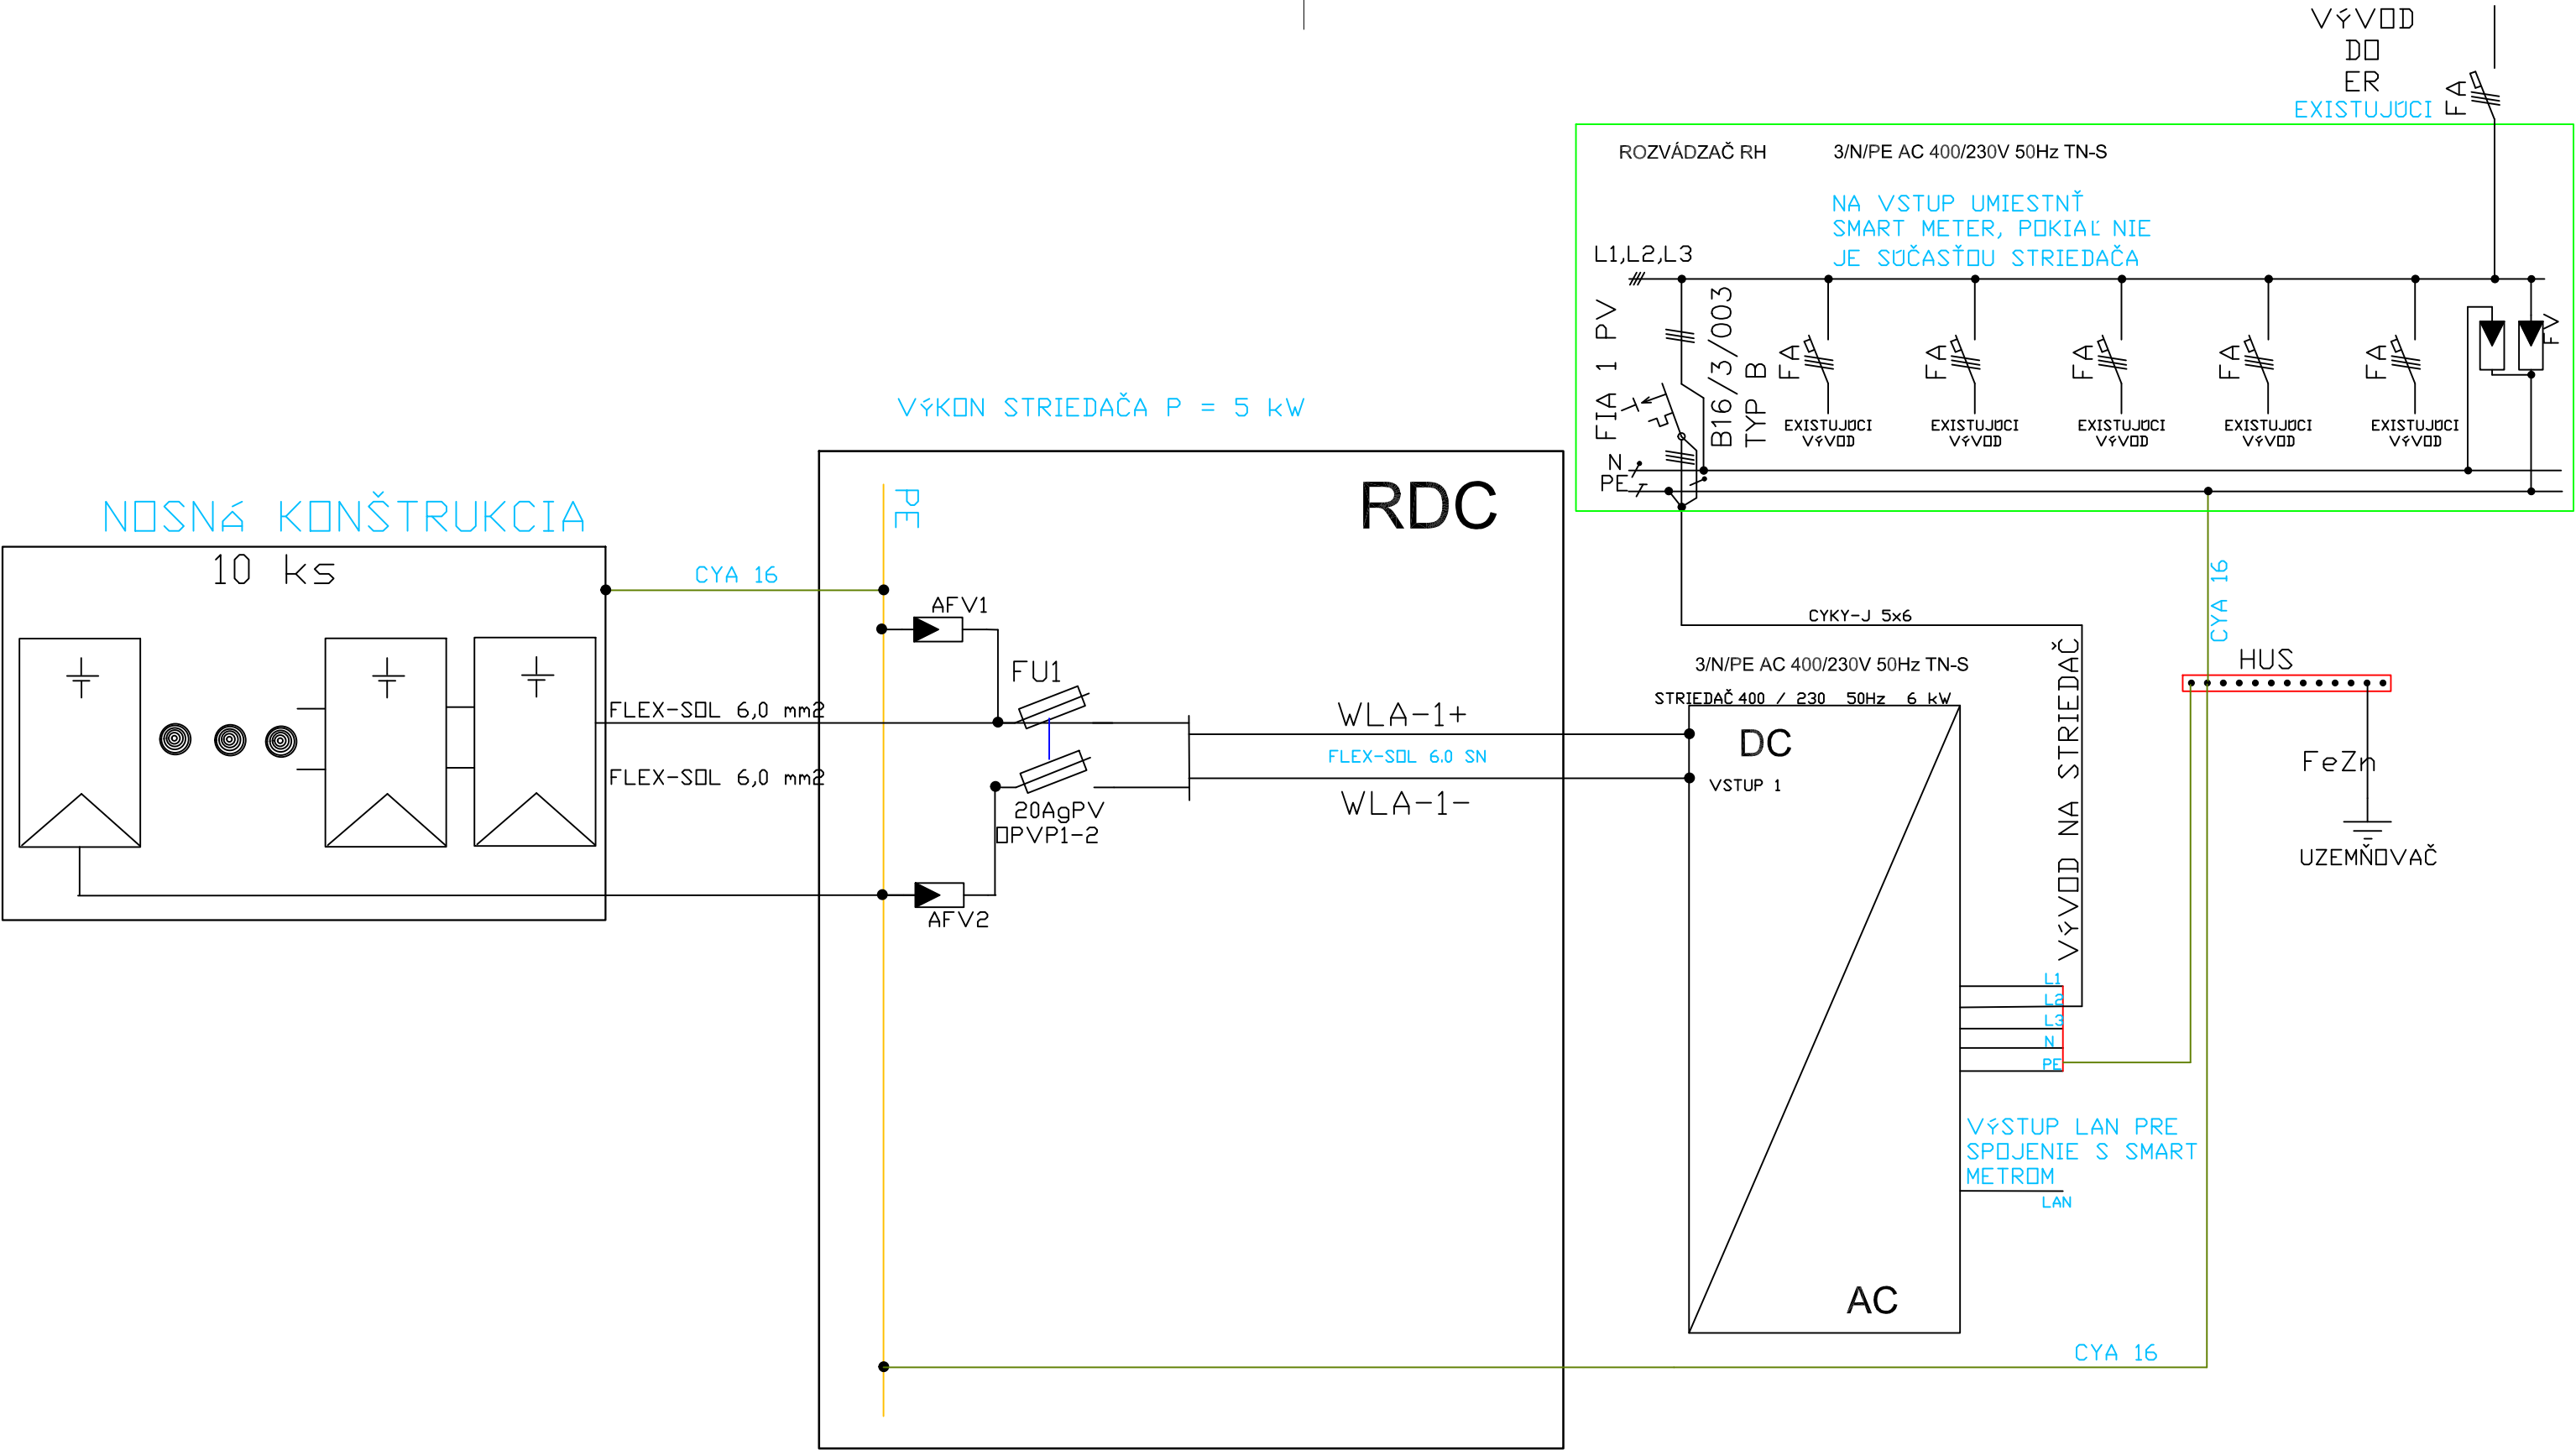

AUTOR:	ING. MAREK PAVLÍK, PhD.	MPC-elektro s. r. o. info@marekpavlik.sk mobil: 0948 340 014		
VYPRACOVAL:	ING. MAREK PAVLÍK, PhD.			
ZODP. PROJEKTANT:	ING. MAREK PAVLÍK, PhD.	ČASŤ: ELI		
STAVBA:	OBNOVA BUDOVY KULTÚRNEHO DOMU V OBCI TURŇA NAD BODVOU	DÁTUM:	08.2024	SADA:
		FORMÁT:	2xA4	
STAVEBNÍK:	Obec Turňa nad Bodvou	MIERKA:	1:100	ELI-04
MIESTO STAVBY:	Turňa nad Bodvou, č.p. KN-C 5868/6	Č.VÝKRESU:		
VÝKRES:	SCHÉMA ZAPOJENIA FVE	STUPEŇ:	STAVEBNÉ POVOLENIE	