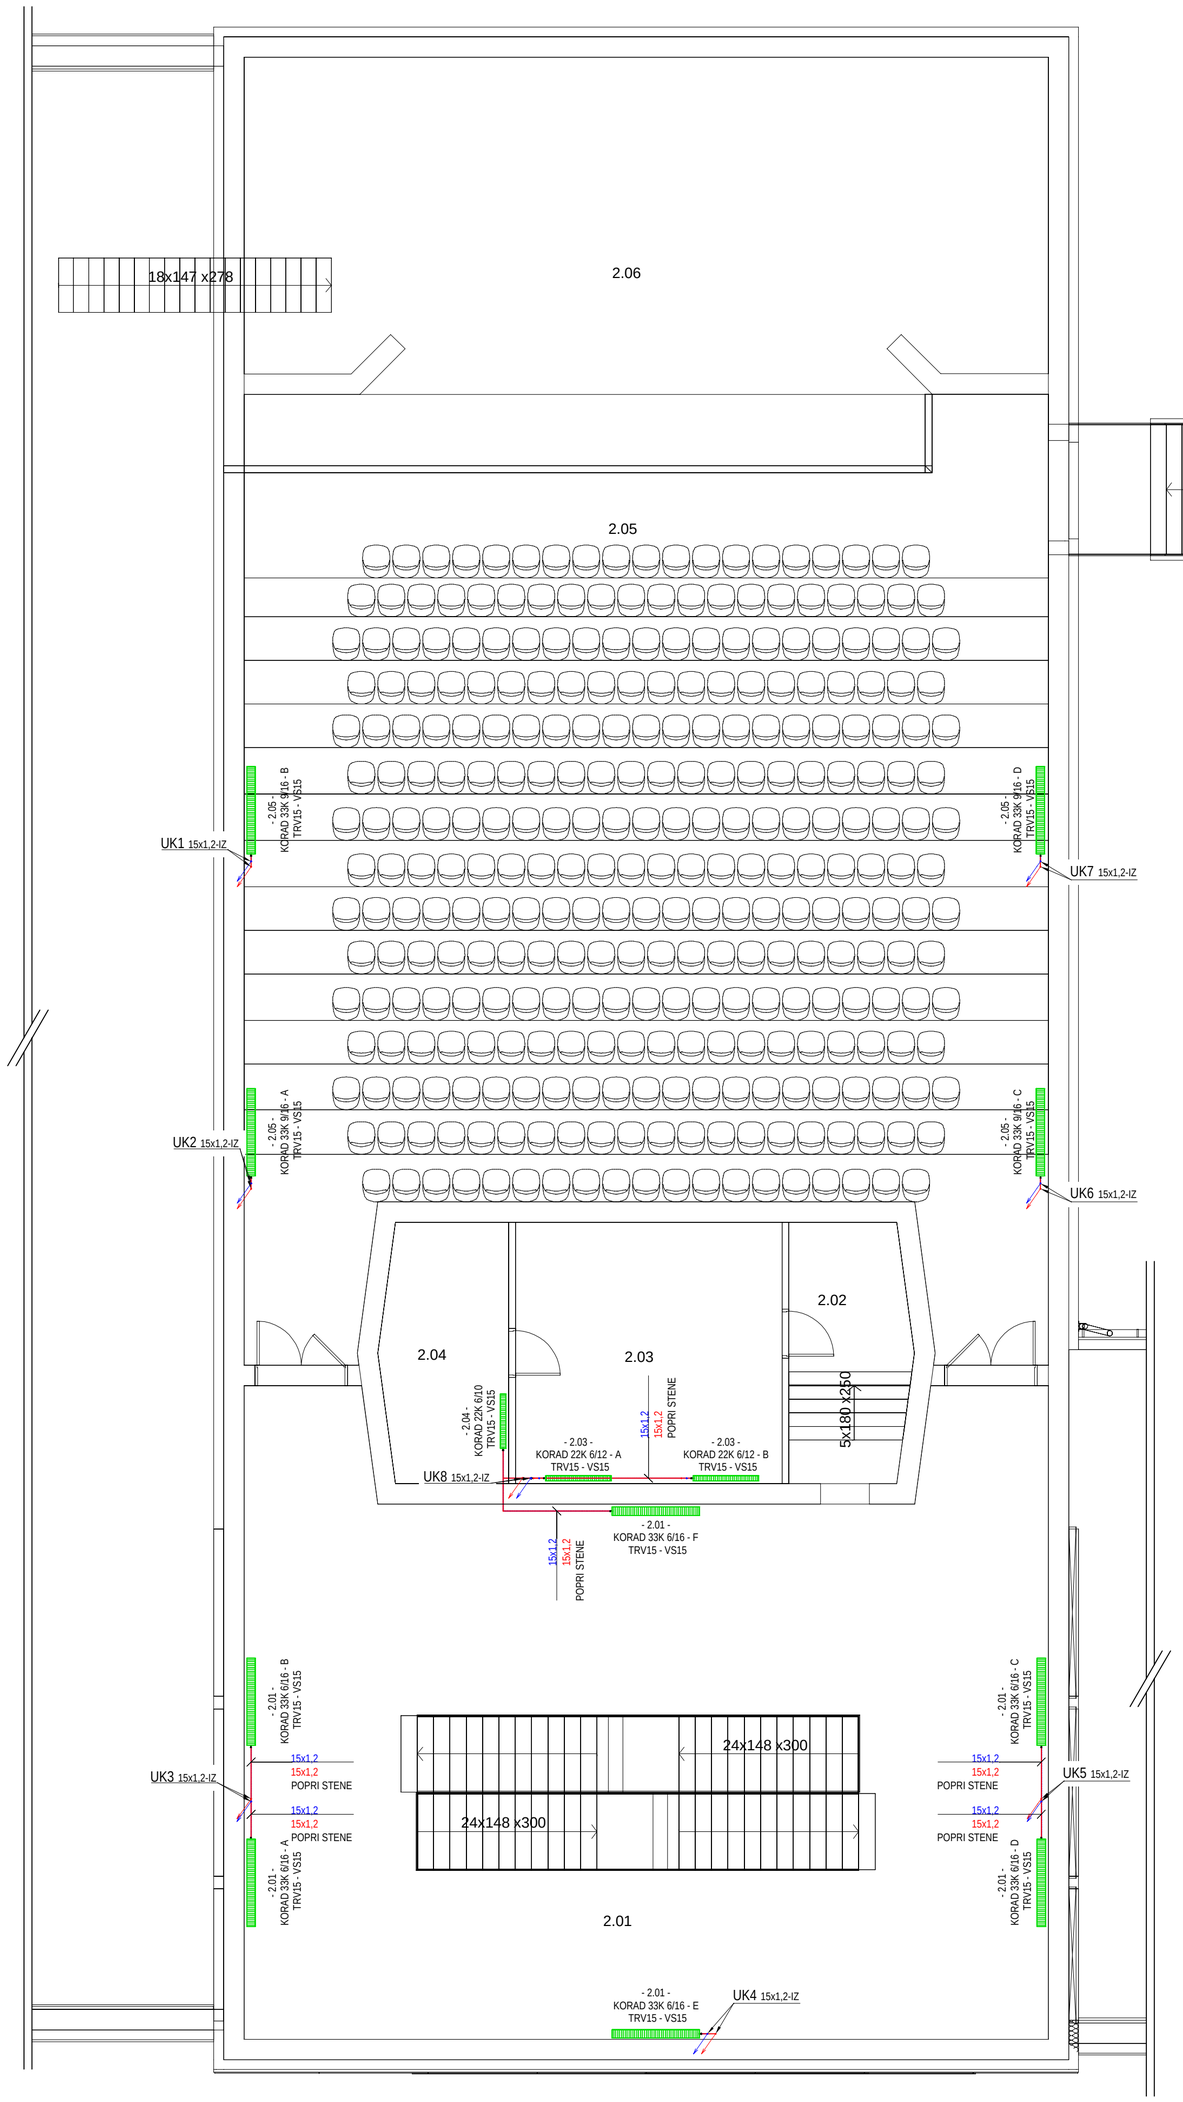

LEGENDA MIESTNOSTÍ 2.NP

Číslo	Miestnosť	Plocha [m2]	ti [°C]	Qc [W]
2.01	Zhromažďovací priestor	154.77	18	6536
2.03	Premietačka	23.45	20	1017
2.05	Hľadisko	323.08	15	8780
2.02	VZT predsieň	10.27	15	-0
2.04	Denná miestnosť	10.73	20	523

LEGENDA ZNAČENIA

- HLAVNÉ PRÍVODNÉ POTRUBIE VYKUROVANIA, NAPR. VIEGA PRESTABO, NELEGOVANÁ OCEĽ
- HLAVNÉ VRÁTNE POTRUBIE VYKUROVANIA, NAPR. VIEGA PRESTABO, NELEGOVANÁ OCEĽ
- NAVRHOVANÉ VYKUROVACIE TELESA NAPR. KORADO RADIK KLASIK
- REDUKCIA NA PRÍVODNOM / VRÁTNOM VYKUROVACOM POTRUBÍ
- 15x1,2 IZ / V PODLAHE — DN POTRUBIA + TEPELNÁ IZOLÁCIA (PE TRUBICE), HRÚBKA STENY IZOLÁCIE; MIESTO VEDENIA POTRUBIA
- UK x — OZNAČENIE STÚPACIEHO/KLESAJÚCEHO POTRUBIA; DIMENZIA POTRUBIA
- OZNAČENIE STÚPACIEHO POTRUBIA, T.S. 50/35 °C, POTRUBIE Z UHLÍKOVEJ OCELE, OCEĽ 1.0308 NAPR. VIEGA PRESTABO

LEGENDA ZNAČENIA VYKUROVACIEHO TELESA

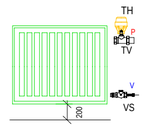

22 K 3/15
- DĺŽKA TELESA
- VÝŠKA TELESA
- PREVEDENIE KOMPAKT
- POČET PRÍDAVNÝCH VYKUROVACÍCH PLÔCH
- POČET ZÁKLADNÝCH VYKUROVACÍCH PLÔCH

VV15 (--) - PV15 (--)
- DIMENZIA ARMATÚRY VENTIL DO SPIATOČKY, RLV-S
- DIMENZIA ARMATÚRY TERMOSTATICKÝ VENTIL, RA-N

TH TERMOSTATICKÁ HLAVICA, HLAVICA NESMIE SMEROVAŤ SMEROM HORE
- OSADIŤ ZARÁŽKOVÉ KOLÍKY 2ks NA 1 HLAVICU (OHRANIČENIE MINIMA A MAXIMA)

TV PRIAMY TERMOSTATICKÝ VENTIL, S PREDNASTAVENÍM
- PRÍPOJENIE NA VYKUROVACIE TELESO S KUŽEĽOVÝM TESNENÍM, S PREDNASTAVENÍM, napr. DANFOSS RA-N

VS PRIAMY VENTIL DO SPIATOČKY, PRIPOJENIE NA VYKUROVACIE TELESO S KUŽEĽOVÝM TESNENÍM,
- PRIPOJENIE, UZATVORENIE, NAPUSTENIE A VYPUSTENIE, napr. DANFOSS RLV-S

KORALUX L.C. 15/05 — RÚRKOVÉ VYKUROVACIE TELESO
- DĺŽKA TELESA
- VÝŠKA TELESA
- TYP TELESA

POZNÁMKY:

- VYKUROVACIE TELESÁ SÚ DIMENZOVANÉ NA TEPLOTNÝ SPÁD 50/35 °C
- VŠETKY PRESTUPY KONŠTRUKCIOU IZOLOVAŤ A VYSPRAVIŤ
- HLAVNE TRASY POTRUBÍ VEDENÉ POD STROPOM IZOLOVAŤ, hr.20mm
- VOĽNE VEDENÉ PRIPOJOVACIE POTRUBIA DIMENZIE 15x1,2 NEIZOLOVAŤ
- POMOCNÉ PODPORNÉ KONŠTRUKCIE (NAPR. ZÁVESY POTRUBNÝCH ROZVODOV A POD.) NIE SÚ PODROBNE RIEŠENÉ V DOKUMENTÁCII. MÔŽU BYŤ SCHEMATICKÝ ZOBRAZENÉ V DETAILOCH. V RÁMCI VÝBEROVÉHO KONANIA MÁ UCHÁDZAČ TÚTO SKUTOČNOSŤ ZOHĽADNIŤ V CENE A S TÝMITO PRVKAMI DOPREDU UVAŽOVAŤ. MÁ SA ZA TO, ŽE UCHÁDZAČ / DODÁVATEĽ JE ODBORNE SPÔSOBILÝ A TECHNICKY ZNALÝ KONŠTRUKCIÍ.
- DOSKOVÉ VYKUROVACIE TELESÁ TYPU KOMPAKT SÚ PRIPOJENÉ NA PRÍVODE VENTILOM RA-N A NA SPIATOČKE RLV-S
- **NAVRHNUTÉ ZARIADENIA A ARMATÚRY JE MOŽNÉ NAHRADIŤ VÝROBKAMI INÝCH DODÁVATEĽOV, AK SPĽNIA POŽADOVANÉ PARAMETRE UVEDENÉ V PROJEKTE.**
- **POVINNOSŤOU ZHOTOVITEĽA JE VYBUDOVAŤ KOMPLETNÉ DIELO, AJ KEBY V PROJEKTOVEJ DOKUMENTÁCII ČOKOĽVEK CHÝBALO. V PRÍPADE, ŽE PODĽA USÚDENIA NAVRHOVATEĽA JE TO TAK, MUSÍ TO UVIESŤ PRI PODANÍ NÁVRHU. AK TAK NEUROBÍ, PREDPOKLADÁ SA, ŽE ZAHRNUL VŠETKO, ČO JE POTREBNÉ K VYBUDOVANIU DIELA.**

UPOZORNENIE
AKÉKOĽVEK ZMENY, DOPLNKY, PREKRESLOVANIE ALEBO ROZMNOŽOVANIE TEJTO DOKUMENTÁCIE JE V ZMYSLE AUTORSKÉHO ZÁKONA BEZ SÚHLASU AUTORA NEPRÍPUSTNÉ!
TENTO PROJEKT JE URČENÝ NA STAVEBNÉ POVOLENIE A NENAHRÁDZA REALIZAČNÚ DOKUMENTÁCIU!

±0,000 m = podlaha vstupného podlažia

PROJEKT /
OBNOVA BUDOVY KULTÚRNEHO DOMU V OBCI TURŇA NAD BODVOU

INVESTOR /
OBEC TURŇA NAD BODVOU
MOLDAVSKÁ CESTA 419/49, 044 02 TURŇA NAD BODVOU

OBSAH VÝKRESU /
NAVRHOVANÝ STAV - PÔDORYS 2.NP

VÝKRES Č. / **02**
MIERKA / **1:100**
FORMÁT / **14 x A4, 594 x 1 470 mm**
PROFESIA / **VYKUROVANIE**
STUPEŇ / **DSP**
DÁTUM / **08/2024**

SADA ČÍSLO / 1 2 3 4 5 6 7 8

ZODPOVEDNÝ PROJEKTANT /
Ing. MAREK KUŠNÍR, PhD.

AUTOR NÁVRHU /
Ing. VLADIMÍR KRAJŇÁK

VYPRACOVAL /
Ing. VLADIMÍR KRAJŇÁK

REVÍZIA /

PEČIATKA /

OON Design s.r.o., Slovenskej jednoty 48, 040 01 Košice +421 907 990 714 kusnir@oondesign.sk www.oondesign.sk

TENTO VÝKRES JE ORIGINÁL. AKÉKOĽVEK ZMENY, PREKRESLOVANIE ALEBO ROZMNOŽOVANIE TEJTO DOKUMENTÁCIE JE BEZ SÚHLASU AUTORA NEPRÍPUSTNÉ. §19, ods.(2) zákona č. 185/2015 Z.z.