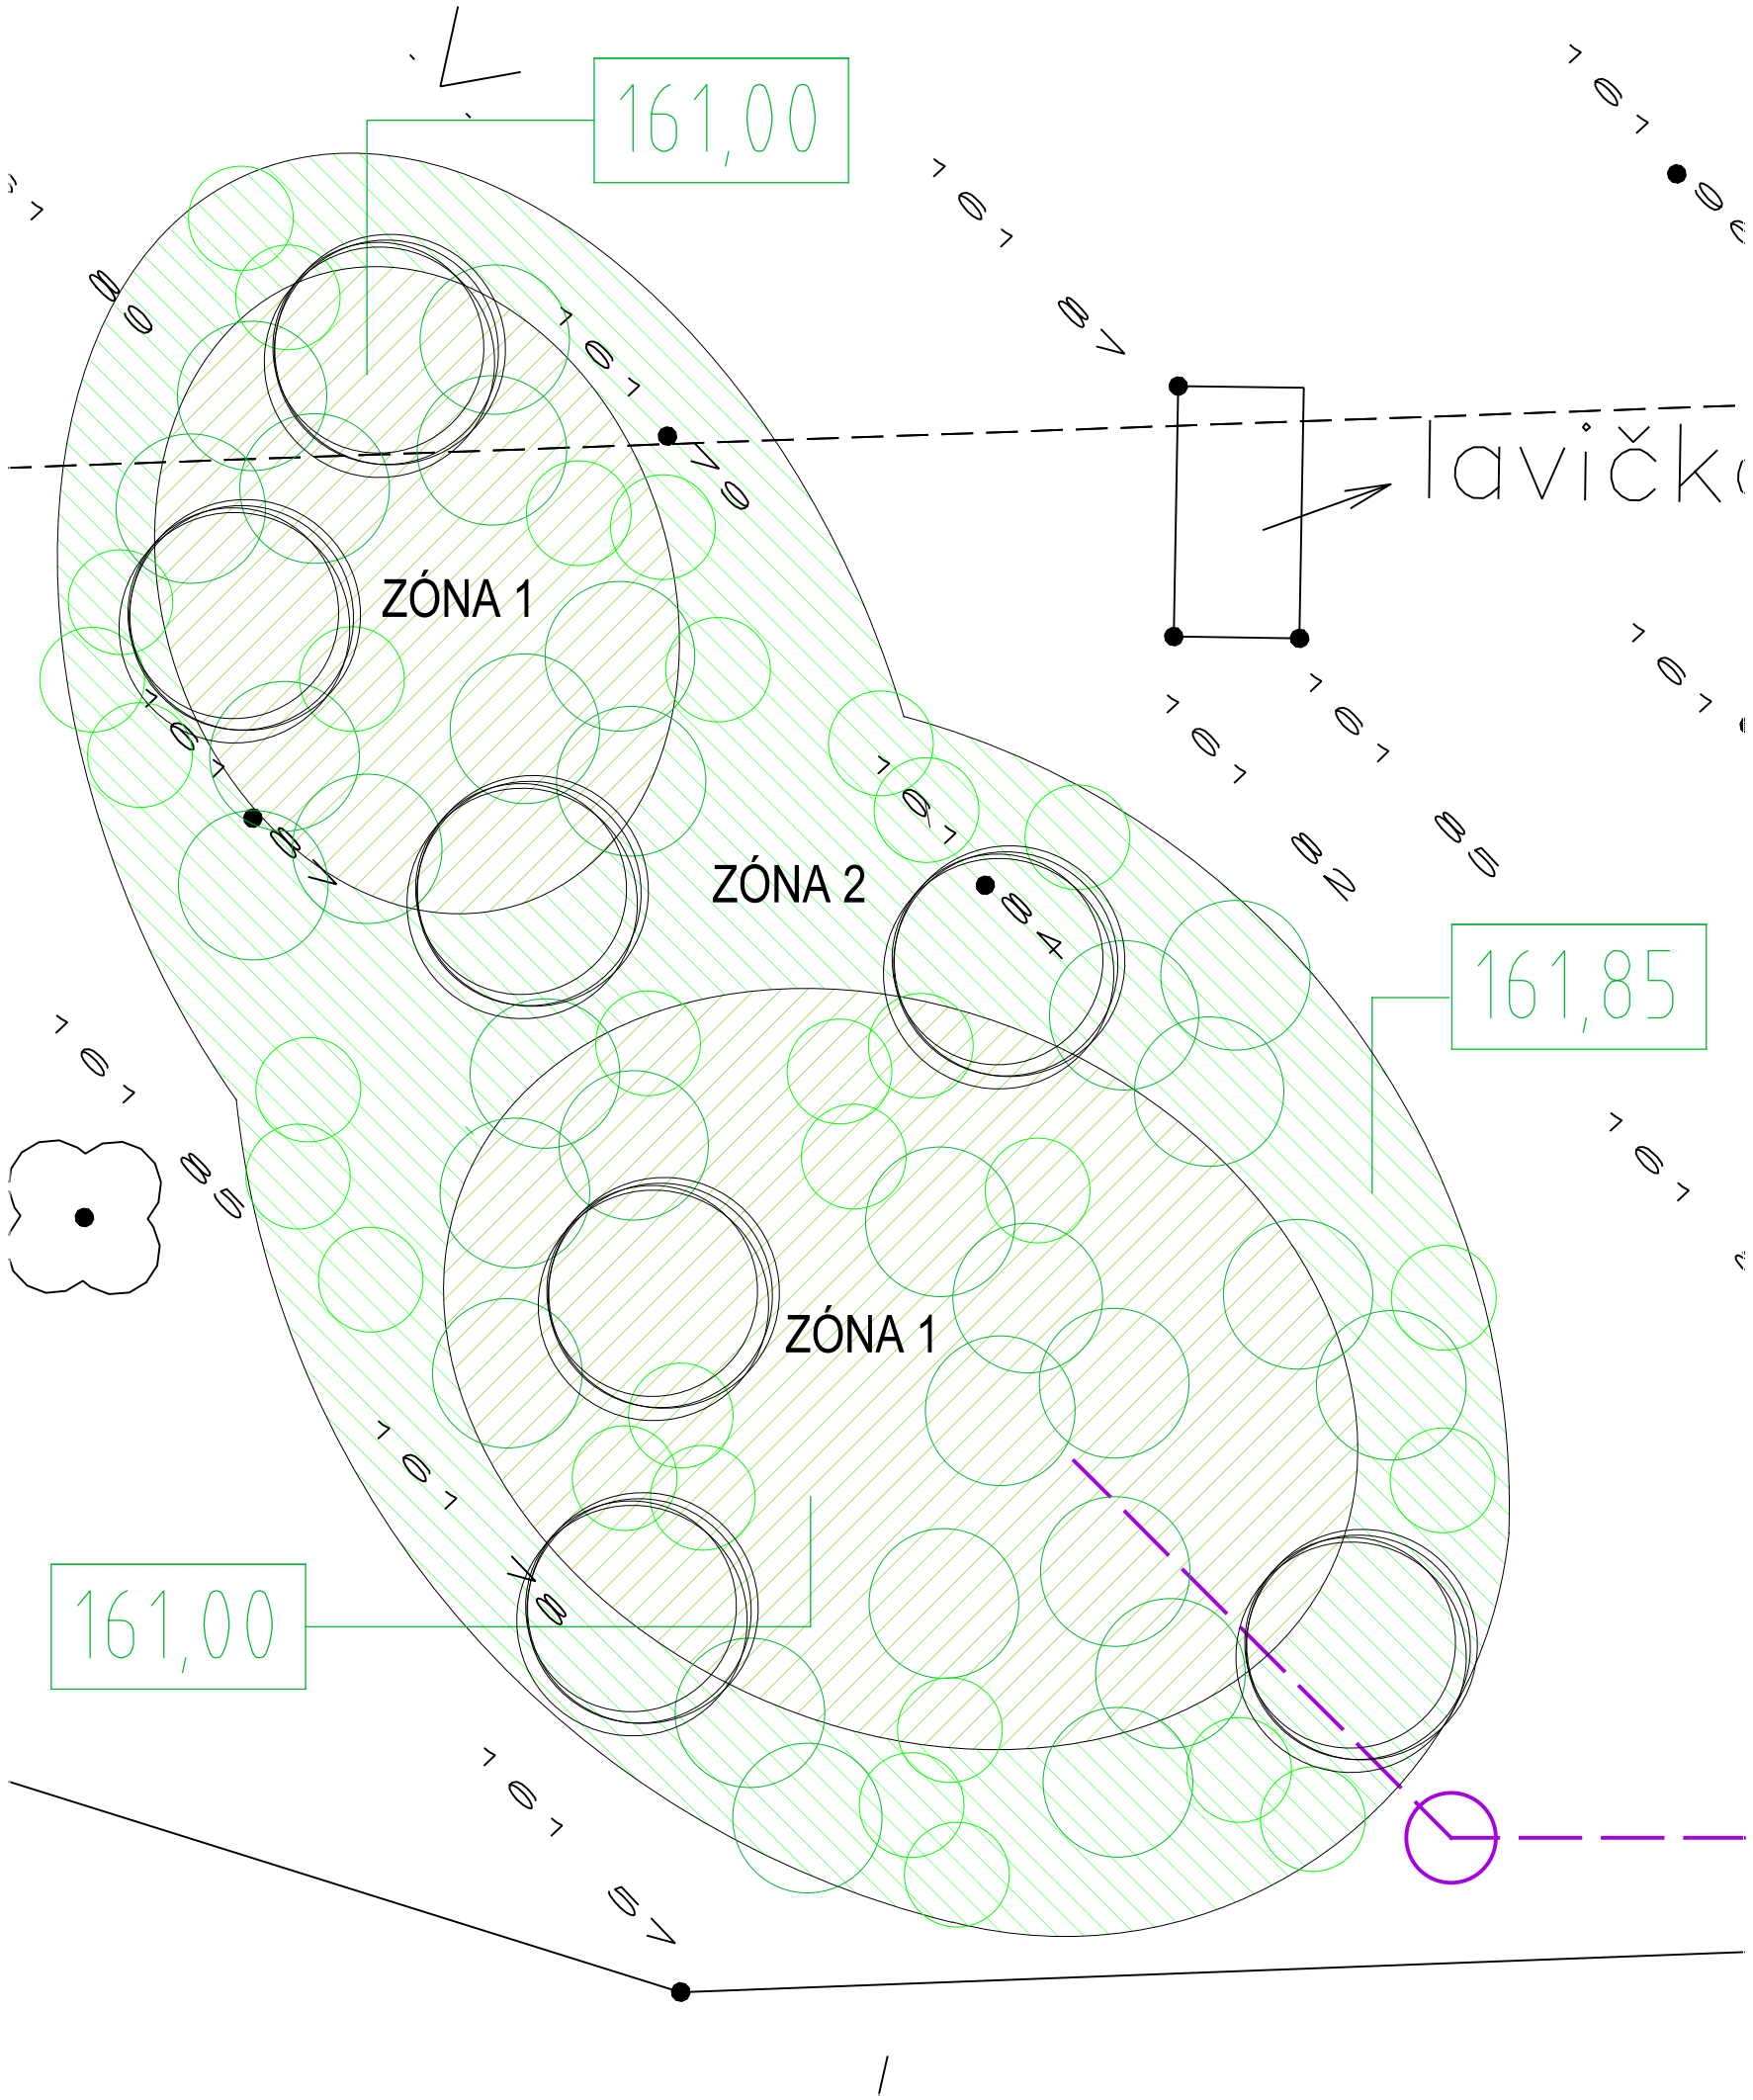

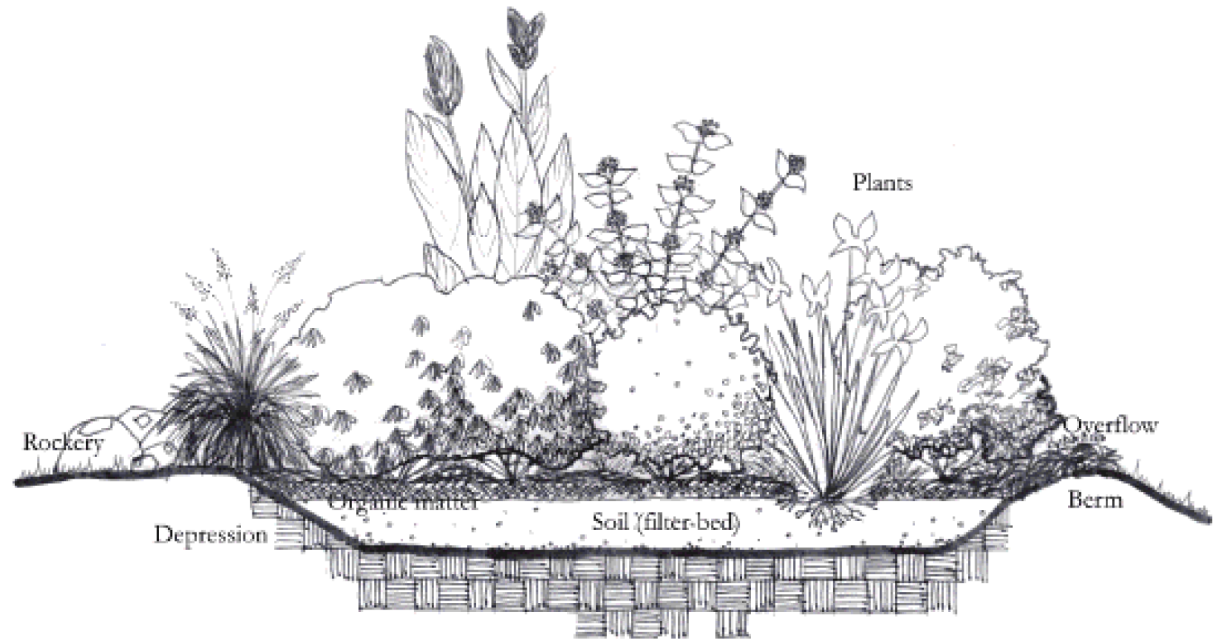

FIGURE 1-5: Cross-section of a rain garden showing the five major components.

TYPICKÝ REZ
- výsadba rastlín
- mulč 50mm
- substrát / zemina 250mm
- geotextília 300g/m2
- štrk frakcia 16-32mm 400mm

LEGENDA:

TRVALKOVÉ VÝSADBY - ZÓNA 1 36m2

TRVALKOVÉ VÝSADBY - ZÓNA 2 36m2

KRY NAVRHOVANÉ SOLITÉRNE 7ks

TRVALKY MEZOFYTNÉ A HYGROFYTNÉ

SÚRADNICOVÝ SYSTÉM POLOHOVÝ: S-JTSK
VÝŠKOVÝ SYSTÉM: Bpv

ZASAHOVAŤ DO OBSAHU, ARCHITEKTONICKÉHO A TECHNICKÉHO RIEŠENIA A VYKONÁVAŤ INÉ, S DOKUMENTÁCIOU SÚVISIACE ČINNOSTI, JE MOŽNÉ LEN SO SÚHLASOM AUTORA V SÚLADE S AUTORSKÝMI PRÁVAMI. TENTO VÝKRES JE ORIGINÁL, JEHO KOPÍROVANIE JE TRESTNÉ PODĽA AUTORSKÉHO ZÁKONA - 618/2003 Z.Z.

ČASŤ: SO 01 VEGETAČNÉ ÚPRAVY

SPRACOVATEĽ:	ARCHITEKTONICKÉ ŠTÚDIO, s.r.o.	DÁTUM:	08/2025
HL.INŽ.PROJEKTU:	Ing. arch. Róbert KRÁĽ	STUPEŇ:	**SZ**
ZODP.PROJEKTANT:	Ing. Štefan LANČARIČ, PhD.	MIERKA:	**1:50**
INVESTOR:	Obec Vinohrady nad Váhom, č. 355, 955 55 Vinohrady nad Váhom	FORMÁT:	**2 A4**

STAVBA:

ZVYŠOVANIE ENEGETICKEJ HOSPODÁRNOSTI ZÁKLADNEJ ŠKOLY

Vinohrady nad Váhom, p.č. 1063/3, 1063/4

KÓPIA:

VÝKRES: *NÁVRH DAŽĎOVEJ ZÁHRADY*

VÝKR.Č.: *01*