

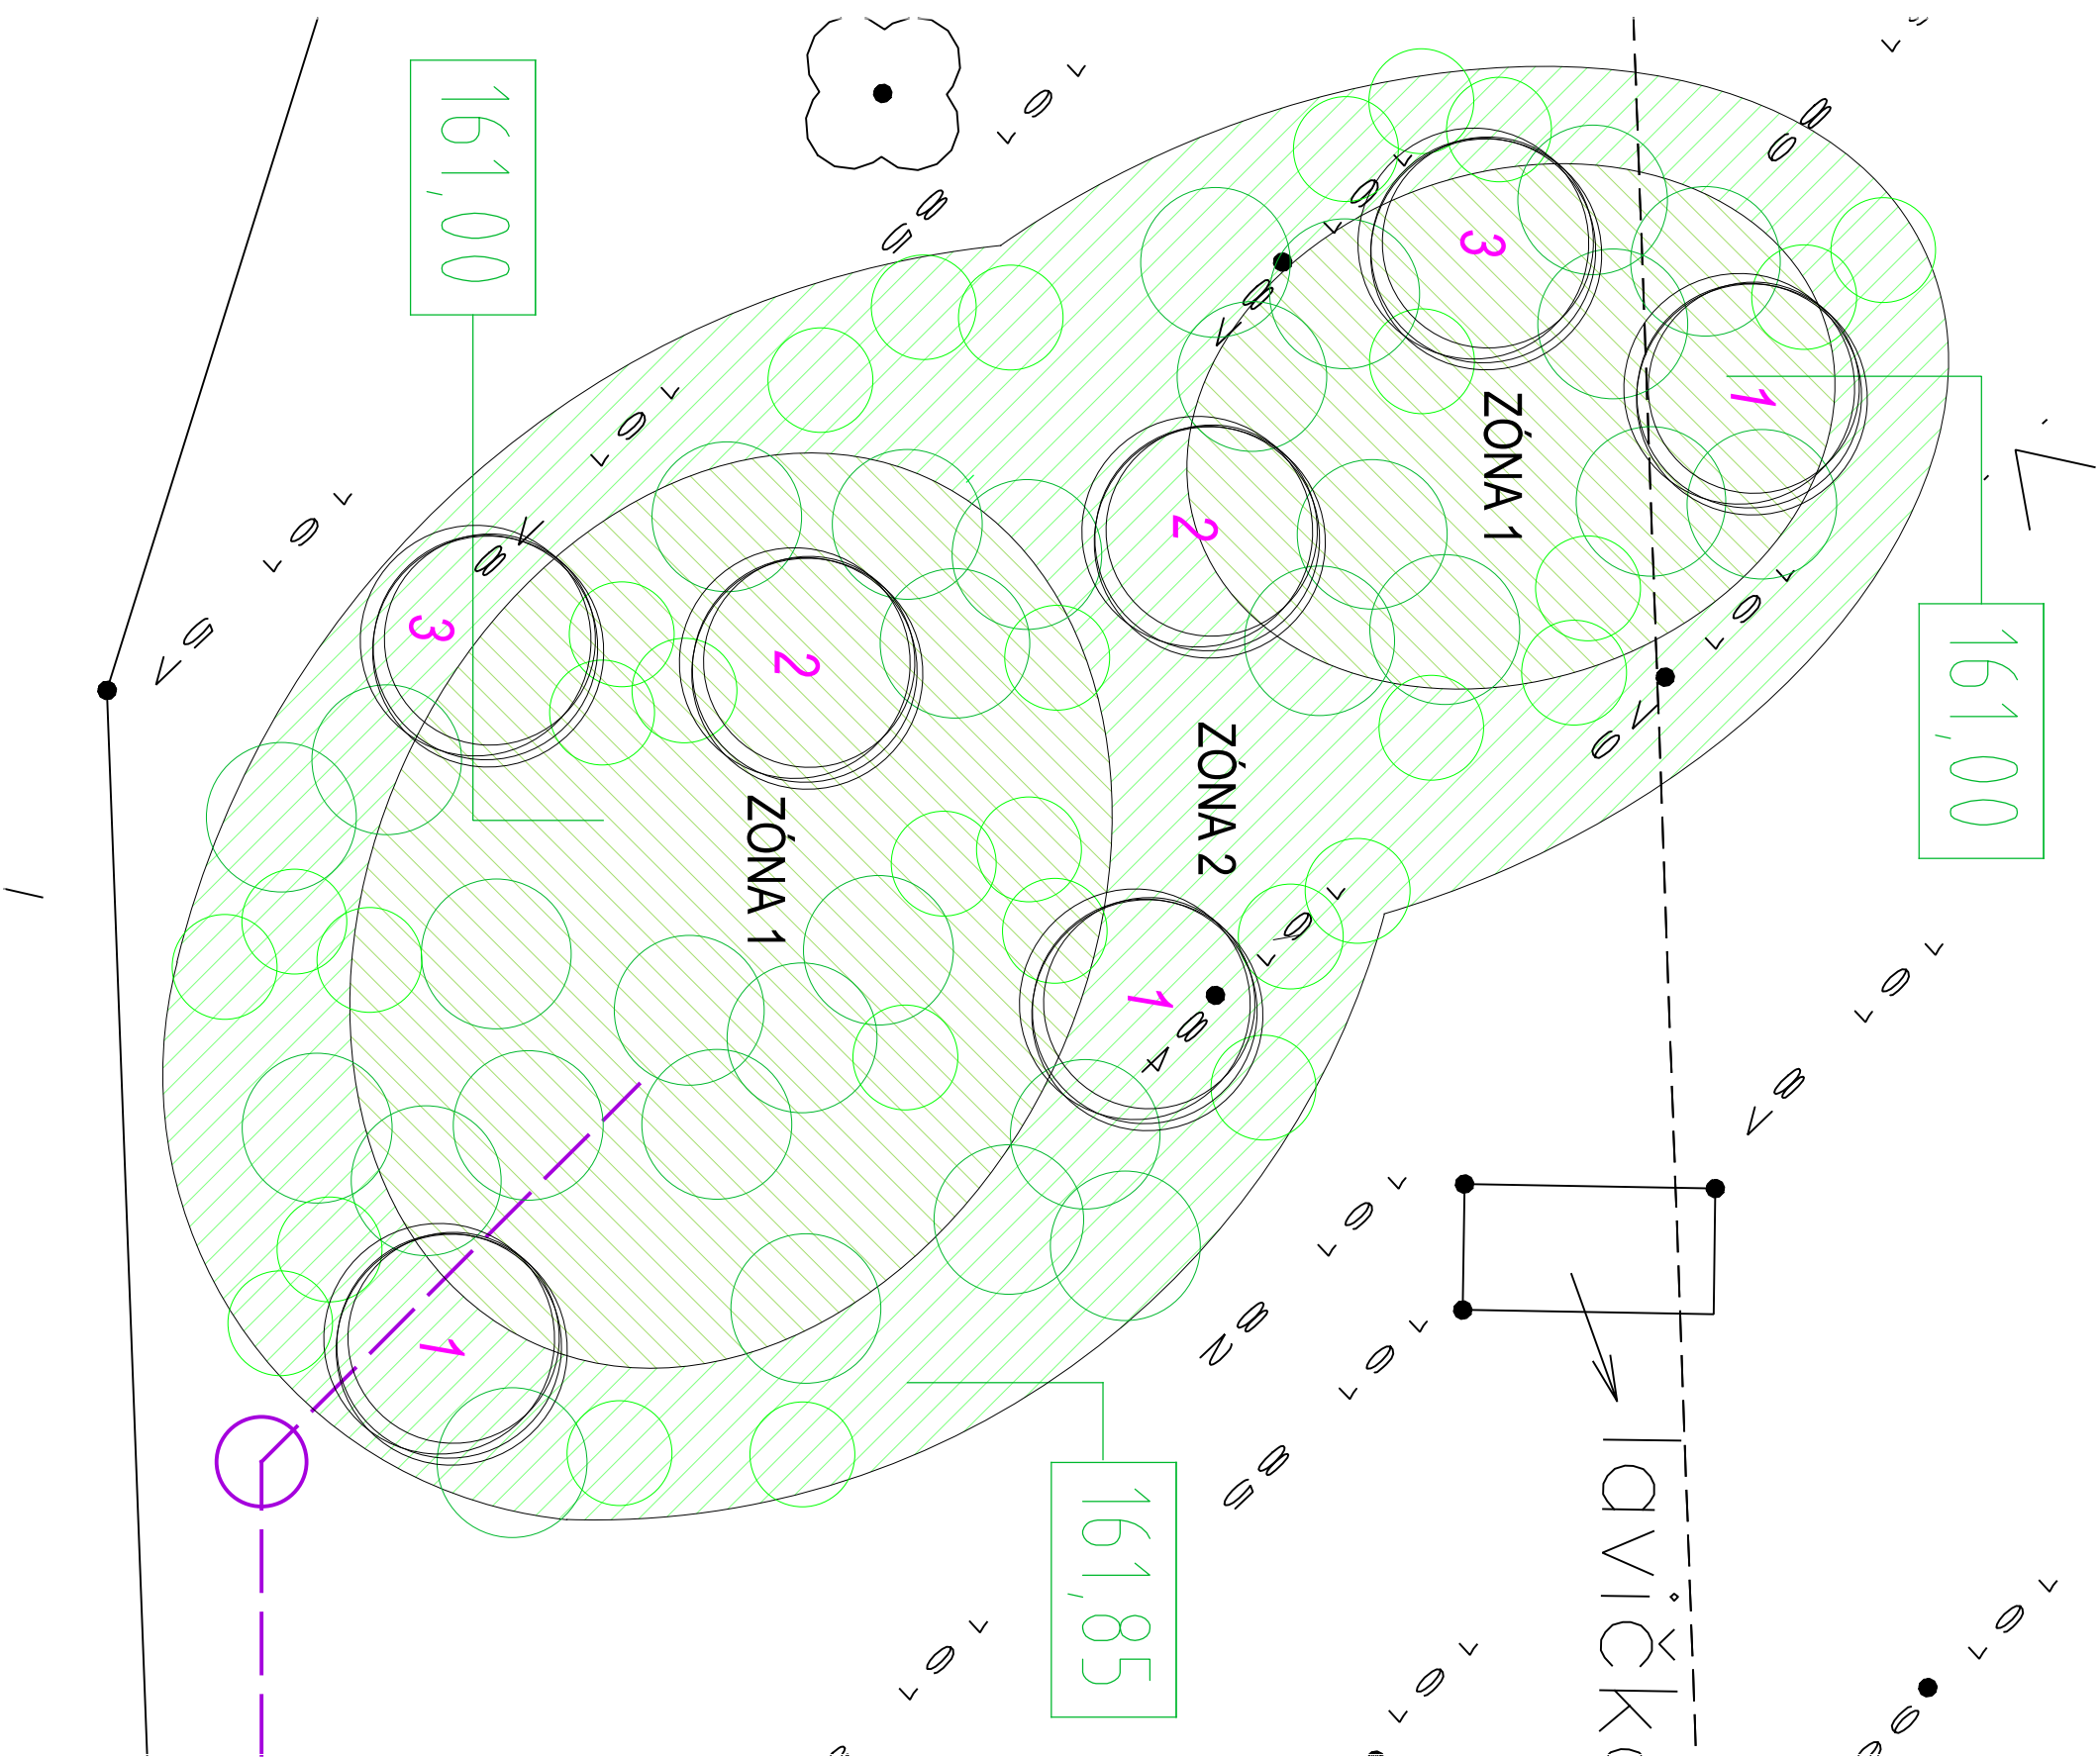


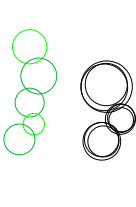


LEGENDA:

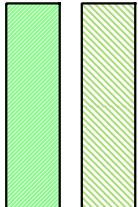

- SORTIMENT KRY**
- 1 Buddlejia davidii BLACK KNIGHT
 - 2 Philadelphus coronarius LEMOINEI
 - 3 Phisocarpus opulifolius DIABOLO

- DAŽDOVÁ ZÁHRADA - ODPORUČANÝ SORTIMENT**
- RASTLINY DO STREDU - ZÓNA 1 36m2**
- Hemerocallis GREEN FLUTTER
 - Hemerocallis AUTUMN RED
 - Hemerocallis APRICOT BEAUTY
 - Polygonum bistorta
 - Iris sibirica SPARKLING ROSE
 - Iris germanica BISHOP S ROBE
 - Iris sibirica SHIRLEY POPE
 - Lysimachia nummularia
 - Lythrum salicaria

- RASTLINY K SUCHŠIŠM OKRAJOM - ZÓNA 2 36m2**
- Aster LADY IN BLACK
 - Anemone hepелensis
 - Helenium SHORT N SASSY
 - Monarda hybrida
 - Liatris spicata
 - Festuca mairei
 - Pennisetum alopecuroides HAMELIN
 - Geranium macrorrhysum SPESSART
 - Salvia nemorosa CARADONNA
 - Gaura lindheimeri
 - Coreopsis verticillata ZAGREB
 - Sedum spectabile HERBSTFREUDE
 - Kniphofia ALCAZAR

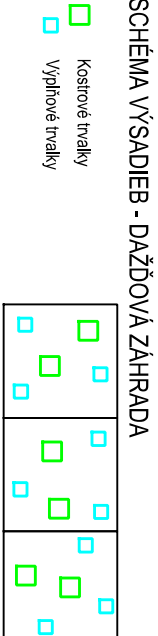

Časť: SO 01 VEGETAČNÉ ÚPRAVY		KÓPIA:	
SPRACOVATEĽ: ARCHITEKTONICKÉ ŠTÚDIO, s.r.o.		DÁTUM: 08/2025	
HLIŇZ.PROJEKTU: Ing. arch. Róbert KRÁL		STUPEŇ: SZ	
ZODP.PROJEKTANT: Ing. Štefan LANČARIČ, PhD.		MIERKA: 1:50	
INVESTOR: Obec Vinohrady nad Váhom, č. 355, 955 55 Vinohrady nad Váhom		FORMÁT: 2 A4	
STAVBA: ZYŠOVANIE ENERGEETICKEJ HOSPODÁRNOSTI ZÁKLADNEJ ŠKOLY		KÓPIA:	
Vinohrady nad Váhom, p.č. 1063/3, 1063/4			
VÝKRES: OSADZOVACÍ VÝKRES		VÝKR.Č.: 02	