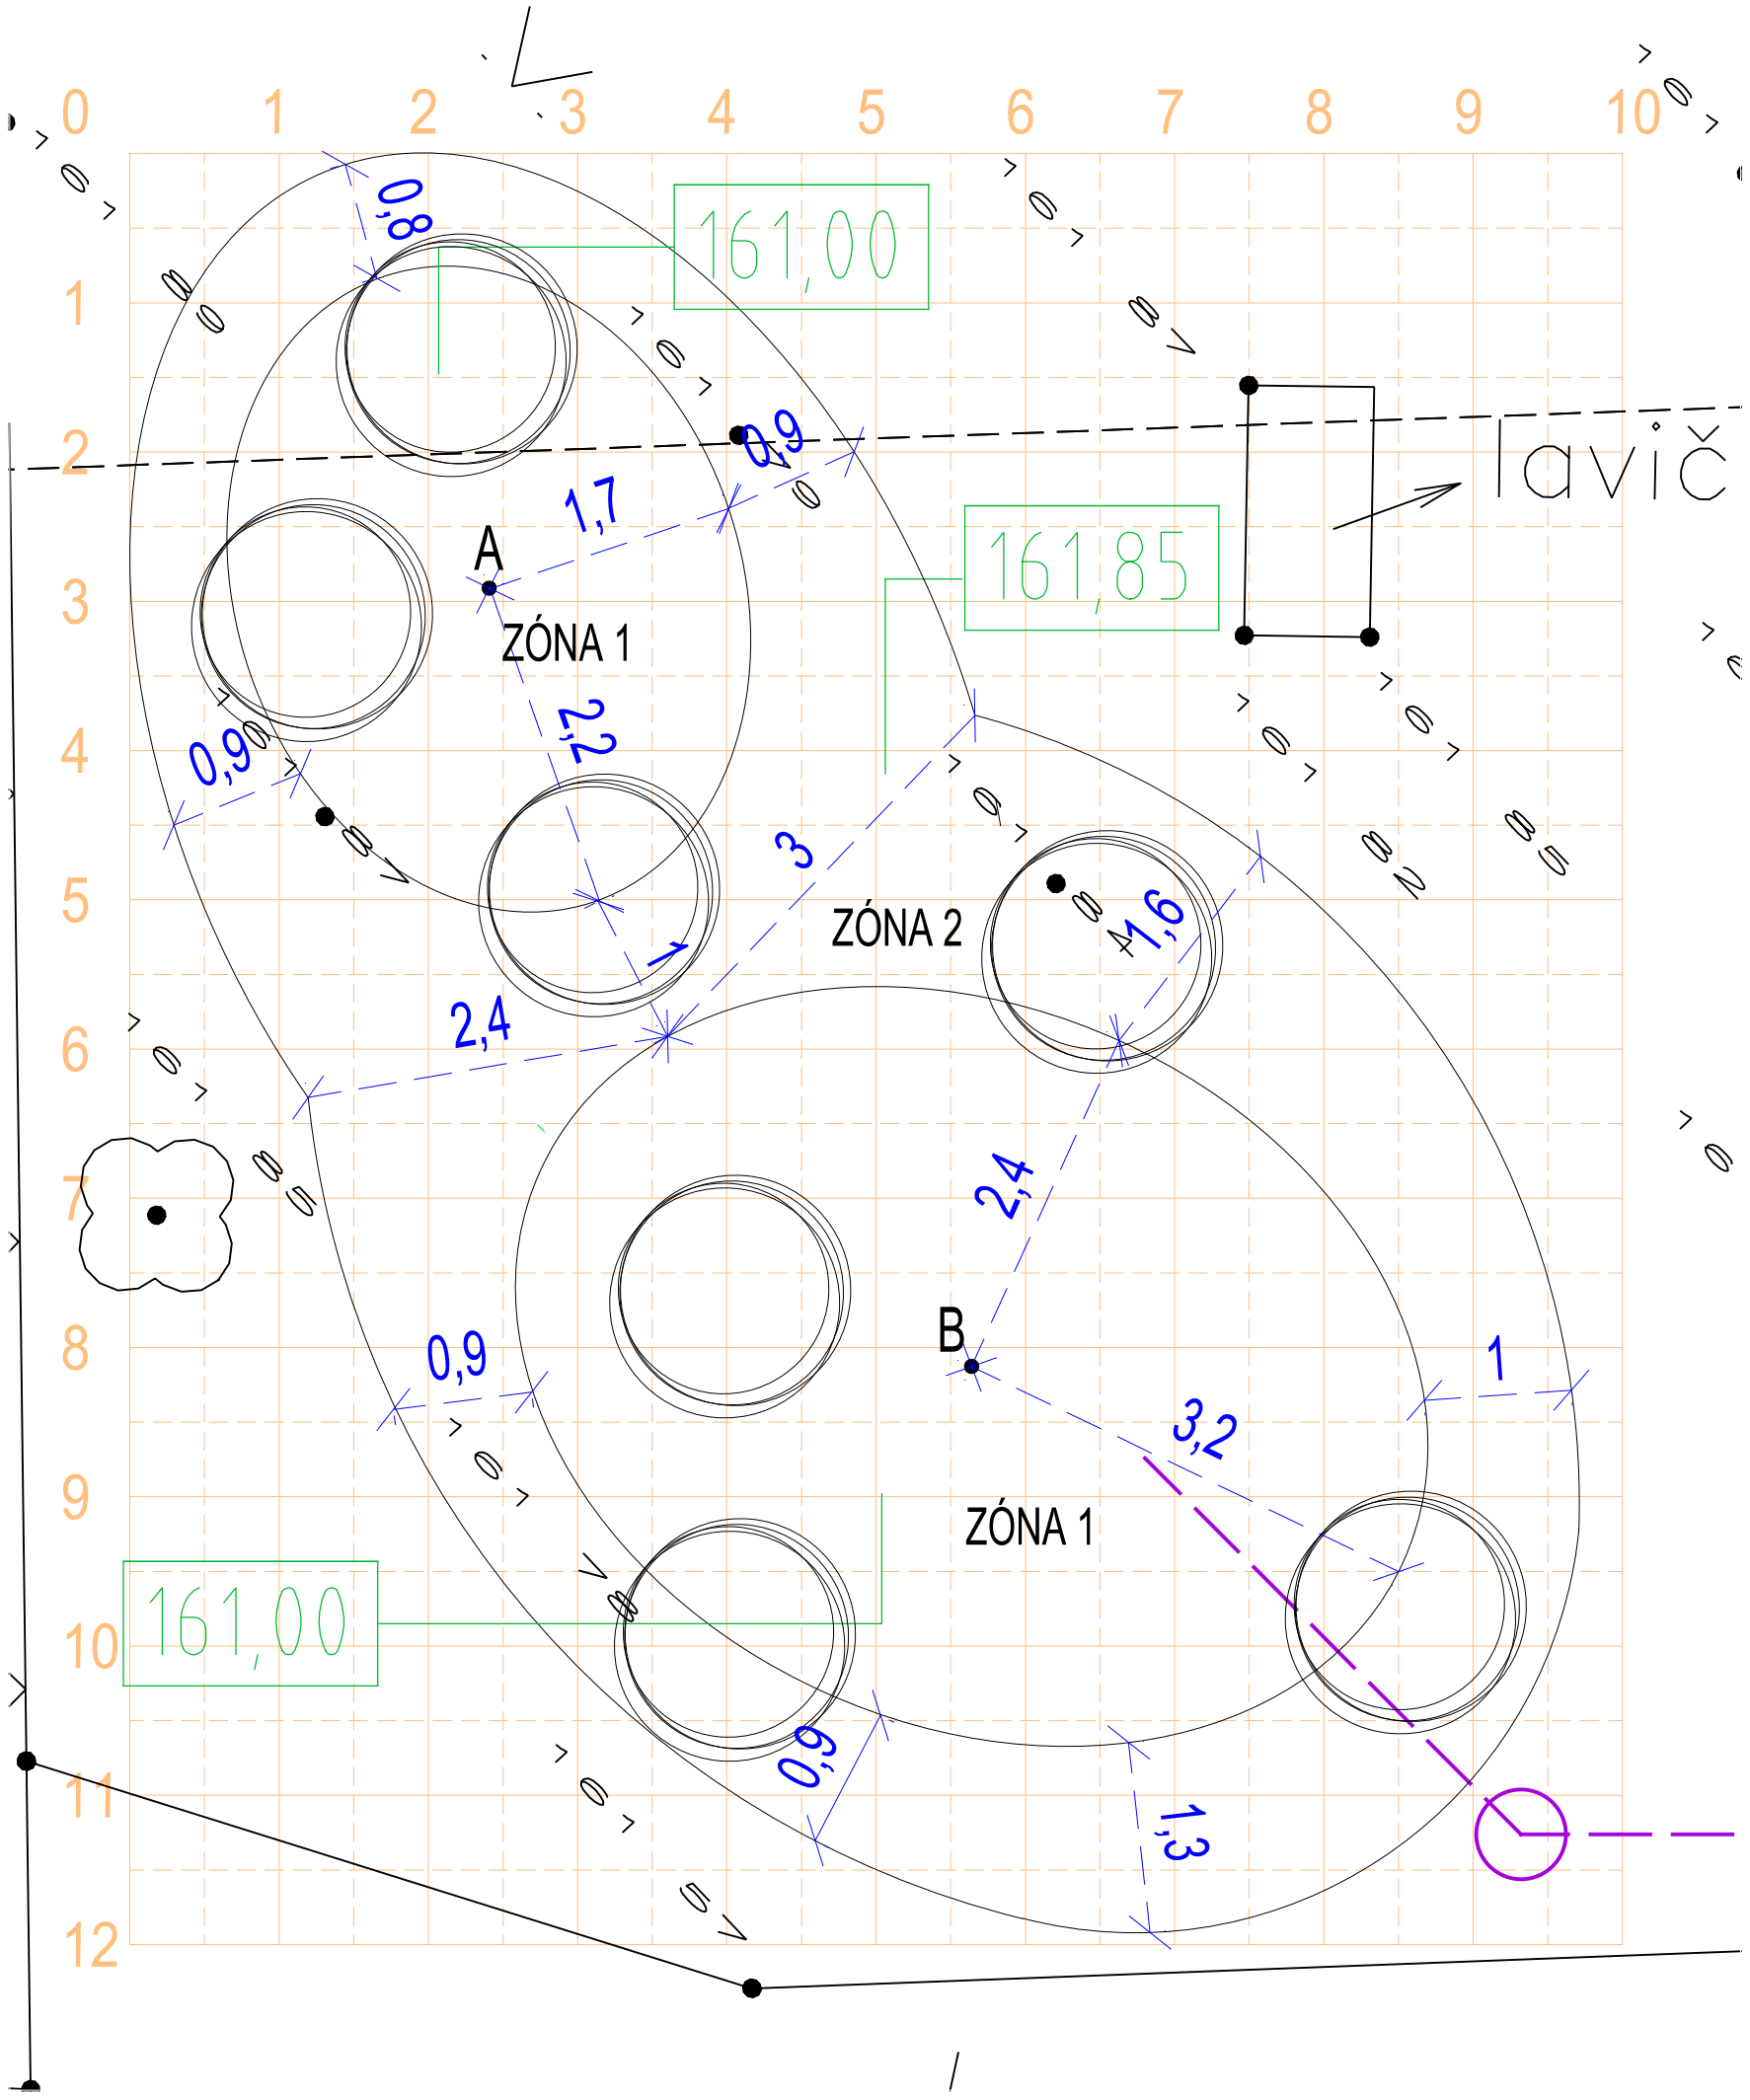

LEGENDA:

	KRY NAVRHOVANÉ SOLITÉRNE 7ks
	TRVALKY MEZOFYTNÉ A HYGROFYTNÉ
1,7	*VYTYČOVACIA KÓTA V METROCH*
	VYTYČOVACÍ RASTER V METROCH
A	*X: -298.861, Y: -221.1706*
B	*X: -295.6291, Y: -226.3849*

SÚRADNICOVÝ SYSTÉM POLOHOVÝ: S-JTSK
VÝŠKOVÝ SYSTÉM: Bpv

ZASAHOVAŤ DO OBSAHU, ARCHITEKTONICKÉHO A TECHNICKÉHO RIEŠENIA A VYKONÁVAŤ INÉ, S DOKUMENTÁCIOU SÚVISIACE ČINNOSTI, JE MOŽNÉ LEN SO SÚHLASOM AUTORA V SÚLADE S AUTORSKÝMI PRÁVAMI. TENTO VÝKRES JE ORIGINÁL, JEHO KOPÍROVANIE JE TRESTNÉ PODĽA AUTORSKÉHO ZÁKONA - 618/2003 Z.Z.

ČASŤ: SO 01 VEGETAČNÉ ÚPRAVY

SPRACOVATEĽ:	ARCHITEKTONICKÉ ŠTÚDIO, s.r.o.	DÁTUM:	08/2025
HL.INŽ.PROJEKTU:	Ing. arch. Róbert KRÁĽ	STUPEŇ:	**SZ**
ZODP.PROJEKTANT:	Ing. Štefan LANČARIČ, PhD.	MIERKA:	**1:50**
INVESTOR:	Obec Vinohrady nad Váhom, č. 355, 955 55 Vinohrady nad Váhom	FORMÁT:	**2 A4**

STAVBA:

ZVYŠOVANIE ENEGETICKEJ HOSPODÁRNOSTI ZÁKLADNEJ ŠKOLY

Vinohrady nad Váhom, p.č. 1063/3, 1063/4

KÓPIA:

VÝKRES: *VYTYČOVACÍ VÝKRES*

VÝKR.Č.: *03*