


KANALIZAČNÁ ŠACHTA D400

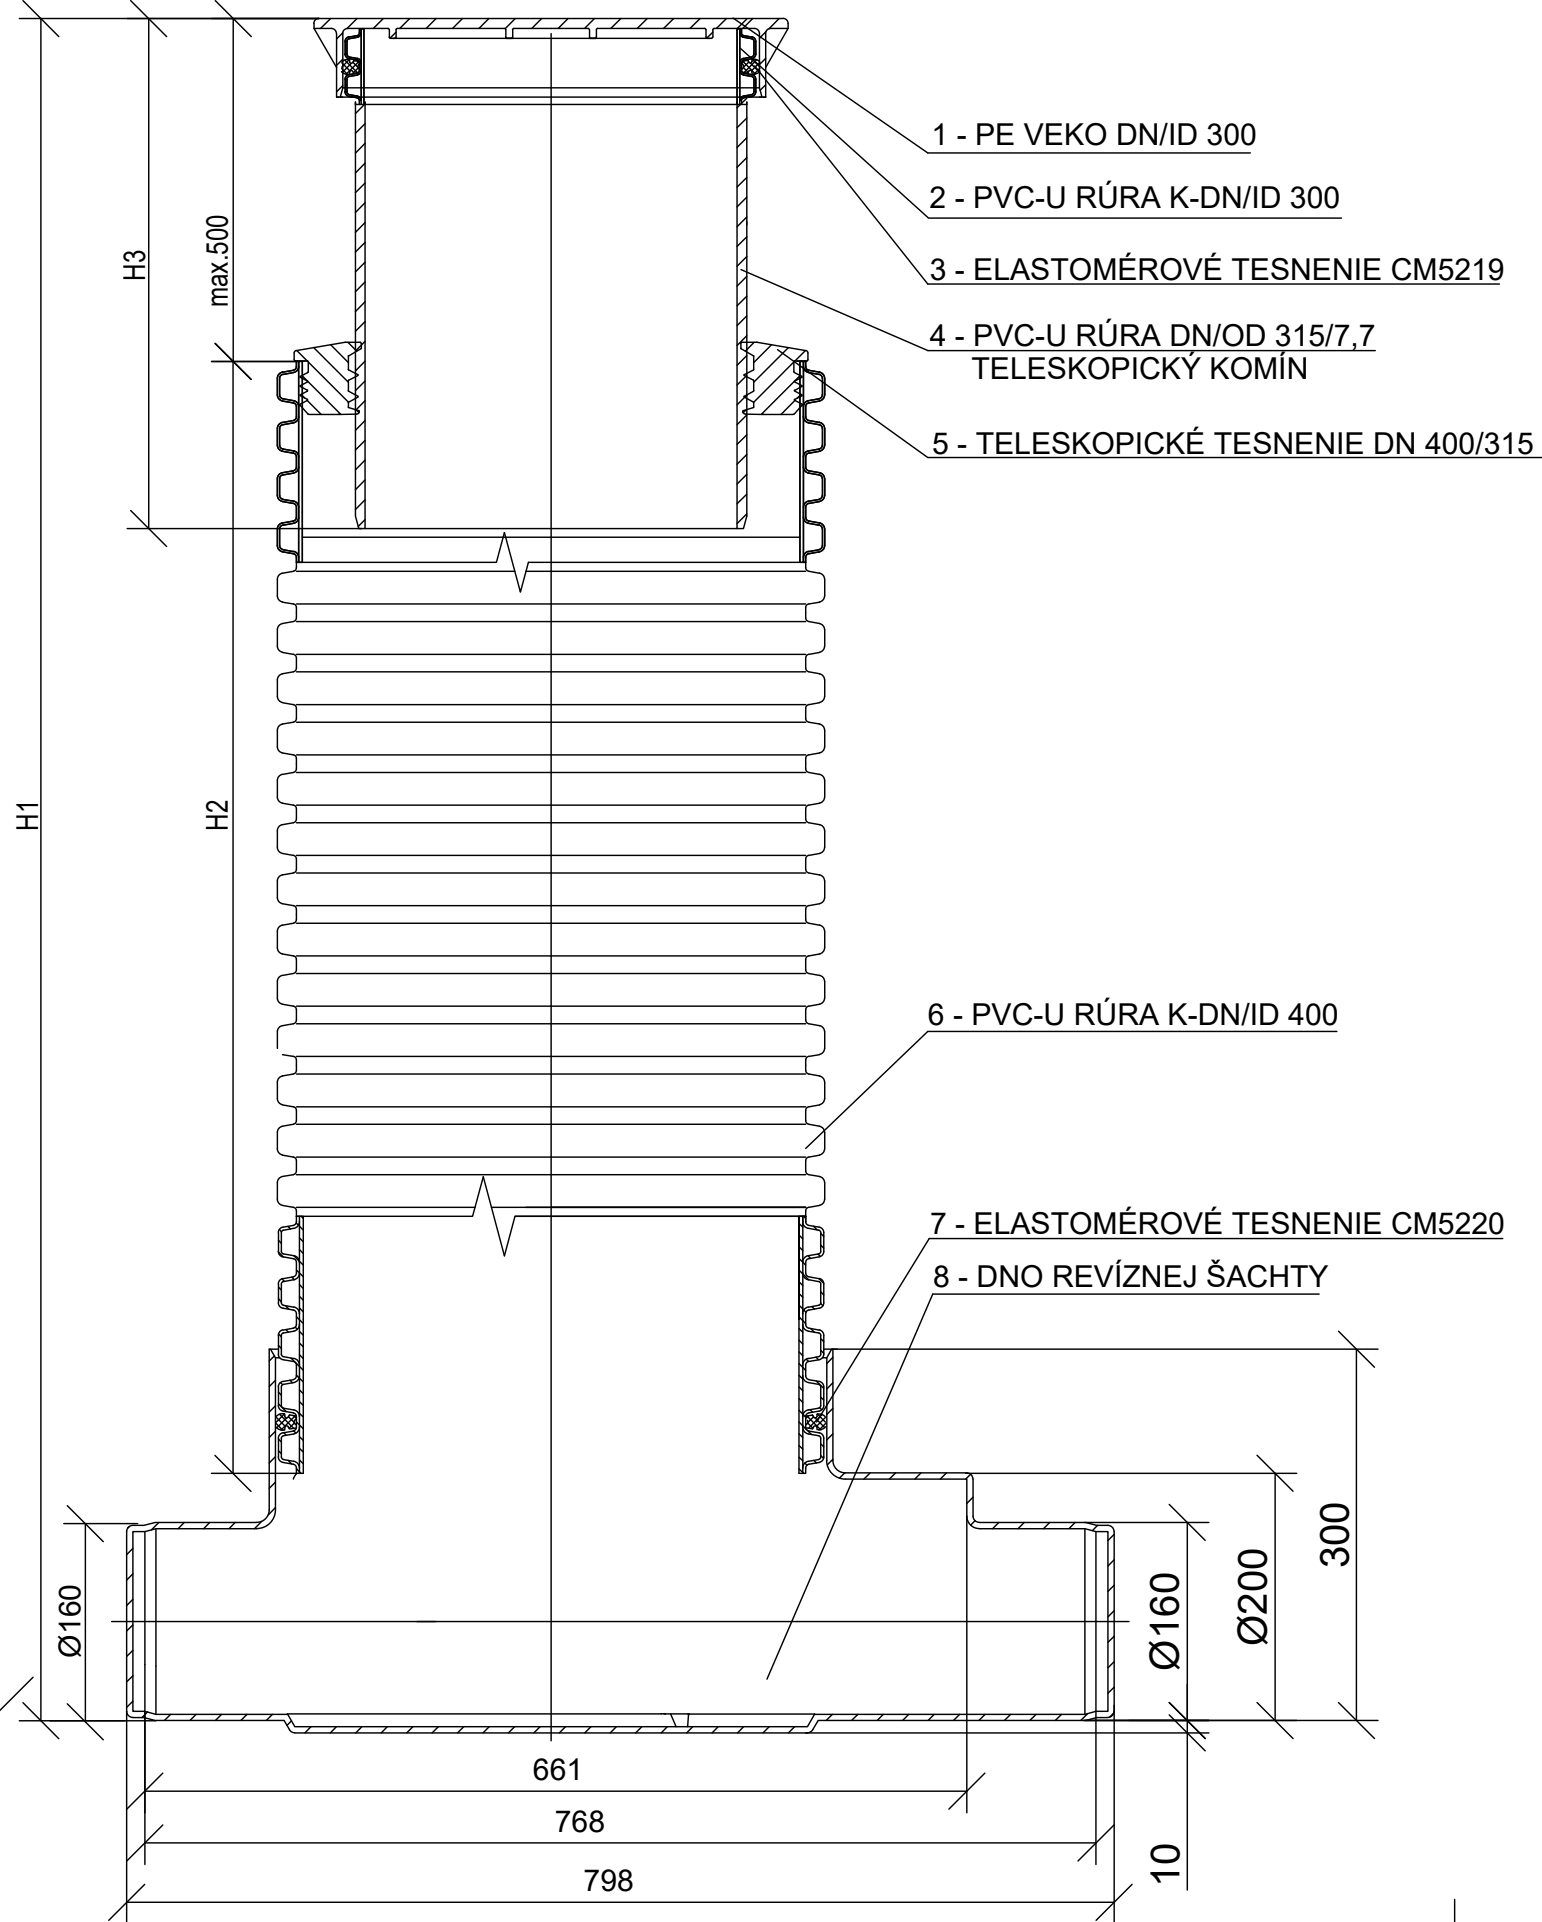

HLAVNÝ ARCHITEKT	ZODP. PROJEKTANT	VYPRACOVAL	Ing. Stanislav Švec - SAPRO Technické vybavenie budov Projekcia stavieb Farská 65, Hrnčiarovce nad Parnou	
Ing. arch. Róbert Kráľ	Ing. Stanislav Švec	Ing. Jana Scherhauserová		
INVESTOR	Obec Vinohrady nad Váhom č.355, 925 55 Vinohrady nad Váhom			
MIESTO STAVBY	kat. ú.: Vinohrady nad Váhom č.347, parc.č. 1063/3, 1063/4			
NÁZOV STAVBY ZVYŠOVANIE ENERGETICKEJ HOSPODÁRNOSTI ZÁKLADNEJ ŠKOLY			FORMÁT	2 x A4
			DÁTUM	10/2025
			ARCHÍV	158/25
DRUH PROJEKTU: Projekt pre SP: časť Dažďová kanalizácia				
NÁZOV VÝKRESU KANALIZAČNÁ ŠACHTA D400			MIERKA	Č.VÝKRESU
			1:20	4