

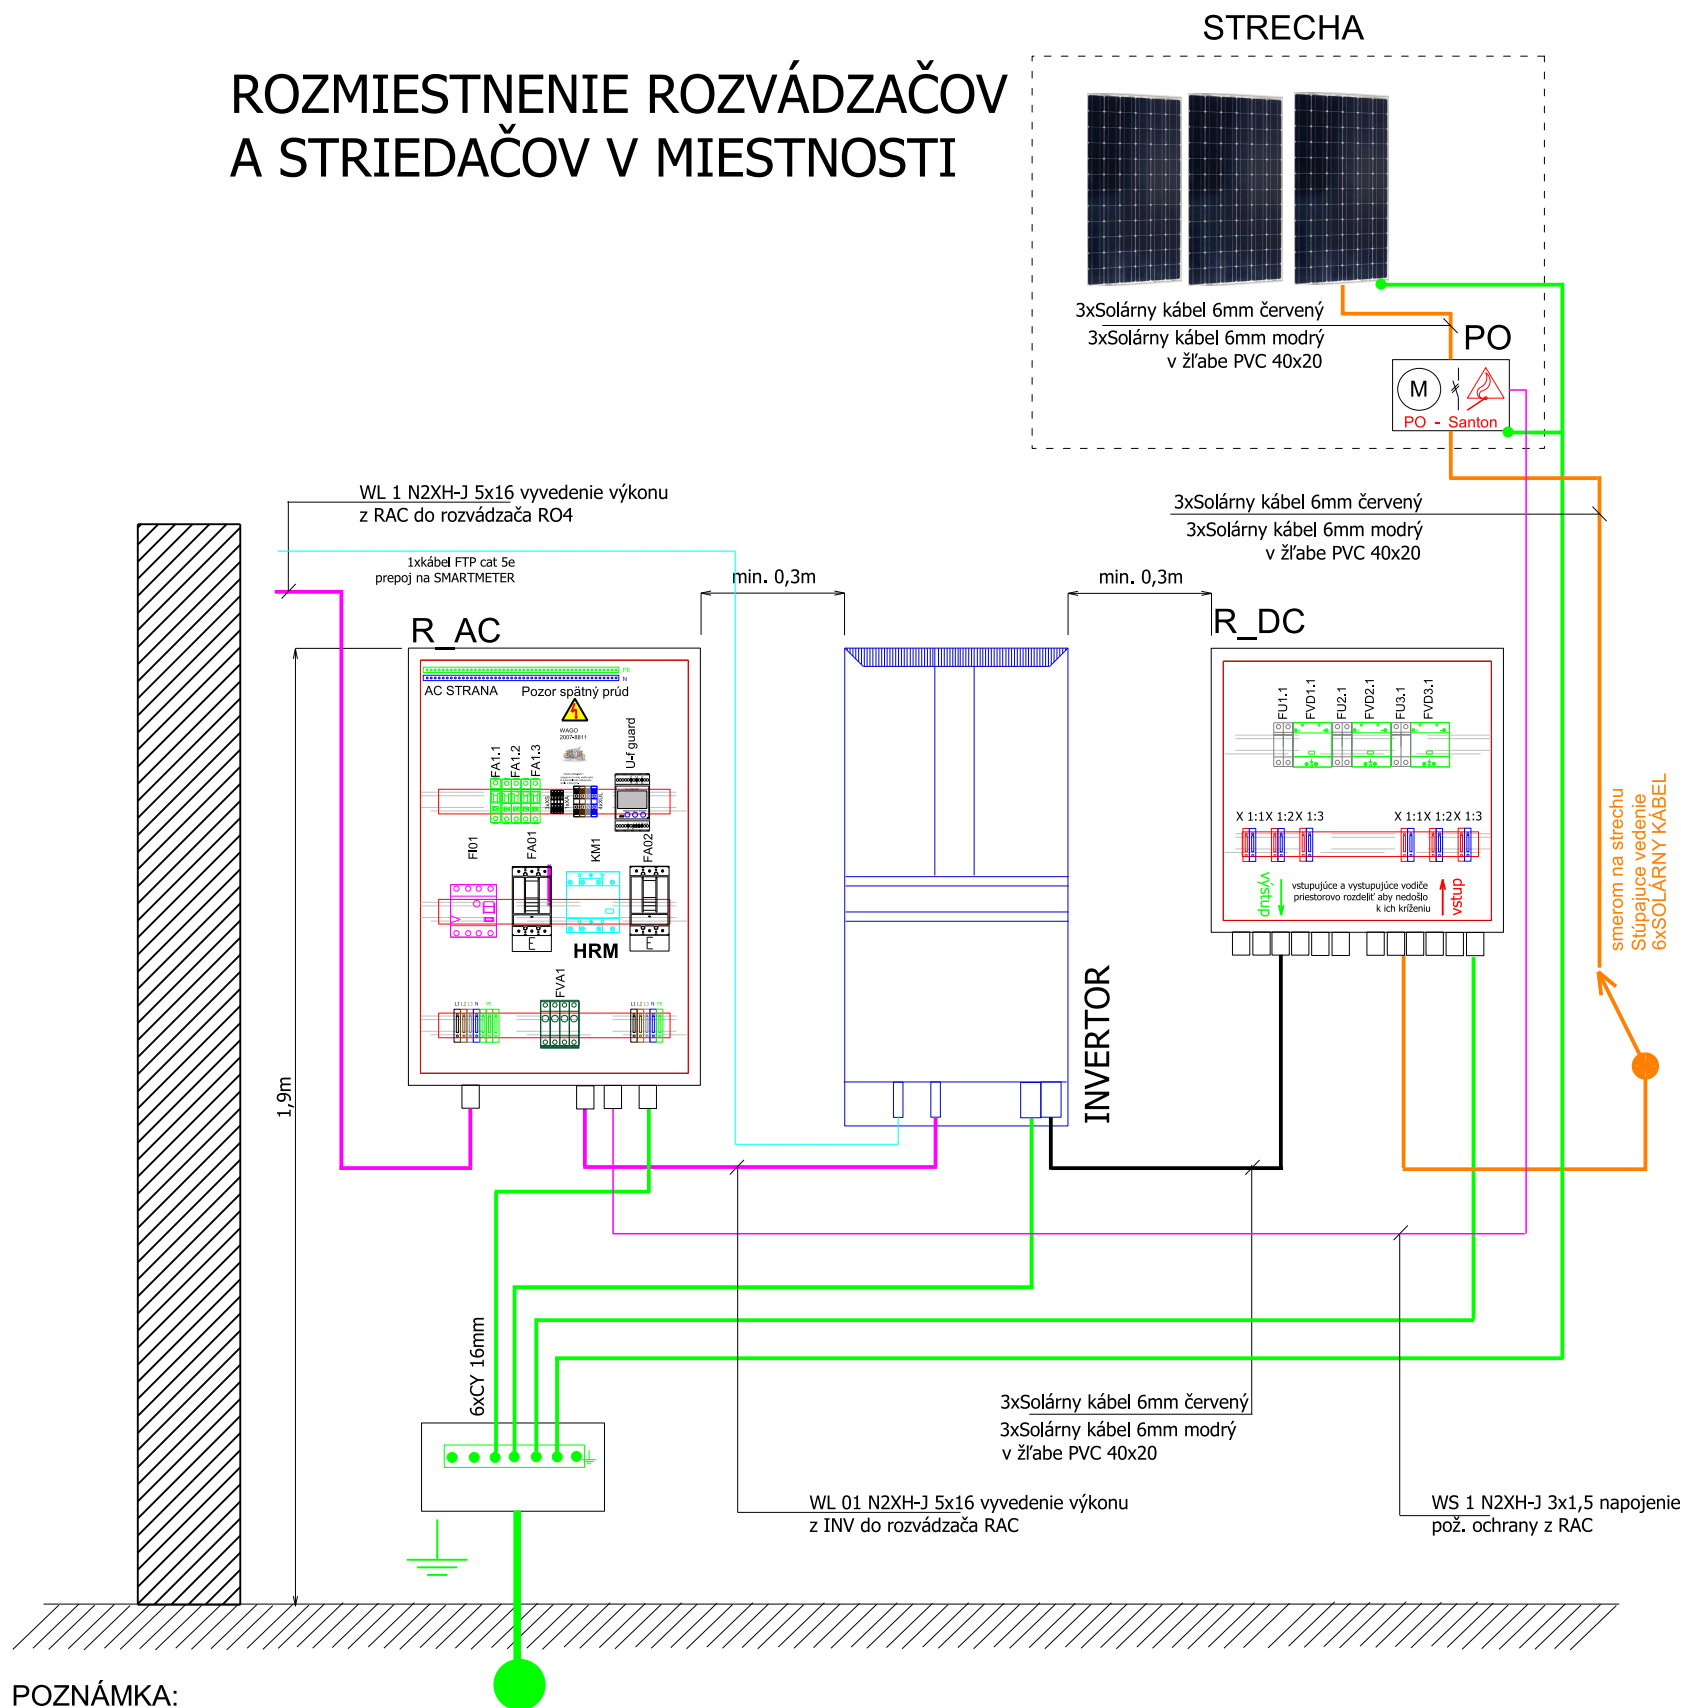
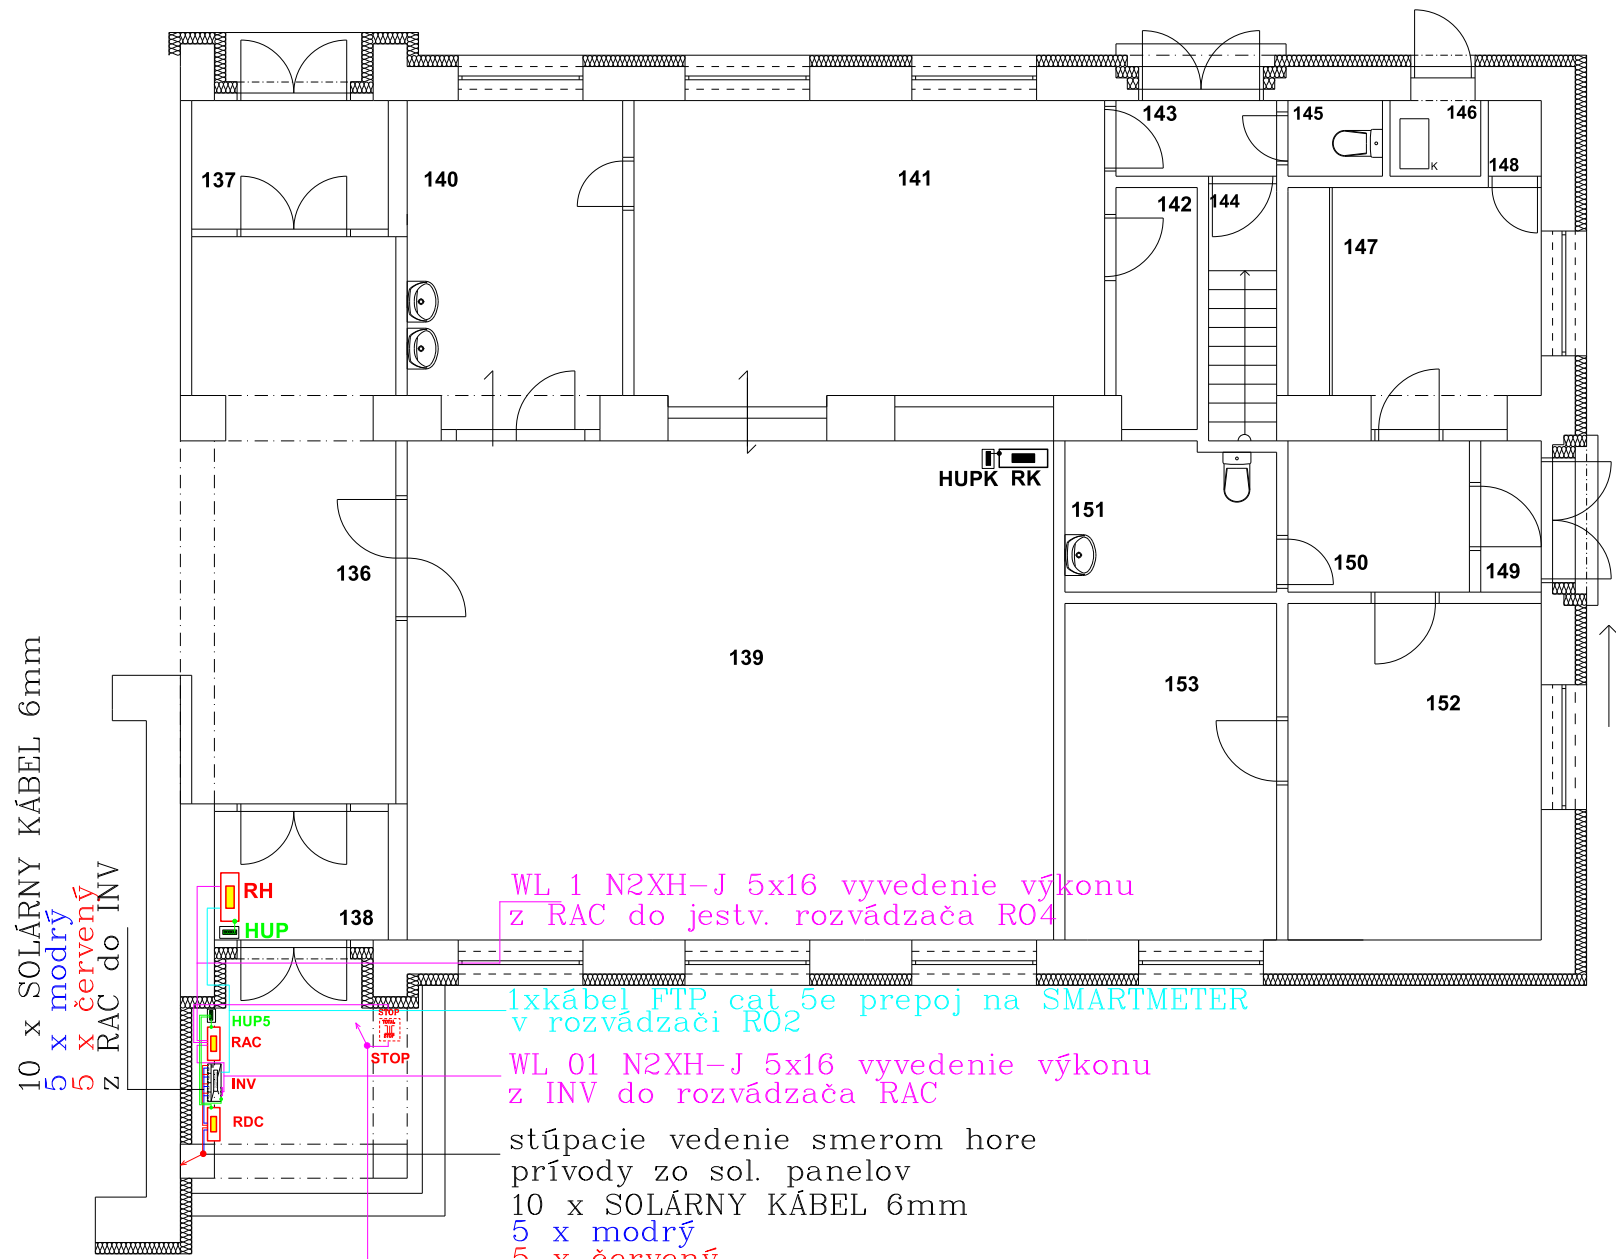


ROZMIESTNENIE ROZVÁDZAČOV
A STRIEDAČOV V MIESTNOSTI

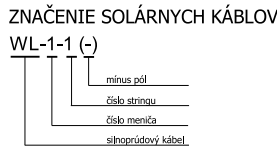

POZNÁMKA:
Invertor a rozvádzač R-FVE budú umiestnené v technickej miestnosti
Invertor bude umiestnené v tej istej miestnosti a je potrebné okolo nich ponechať min. 30cm priestoru pre cirkuláciu vzduchu

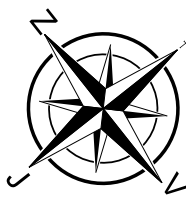

	HLAV.PROJEKTANT:		ZODP.PROJEKTANT:	VYPRACOVAL:	OPAlight.SK s.r.o. projektovanie elektrických zariadení projektovanie IT sietí, EZS a EPS revízie elektrických zariadení Cintorínska 12 919 35 Hrnčiarovce nad Parnou g.strbik@gmail.com +421 908 168 147	
	Ing. arch. Róbert Kráľ		Gabriel Štrbík	Gabriel Štrbík		
	INVESTOR:		Obec Vinohrady nad Váhom, č. 355, 955 55, Vinohrady nad Váhom			
	MIESTO STAVBY:		Vinohrady nad Váhom č. 347, 925 55, Vinohrady nad Váhom			
	STAVBA: ZÁKLADNÁ ŠKOLA Vinohrady nad Váhom - Rekonštrukcia - energetická úspora					KÓTOVANÉ V: MM
DRUH PROJEKTU: ELEKTRO		STUPEŇ PD: SP		DÁTUM: 09 / 2025	M 1:100	8
PREDMET VÝKRESU: BLESKOZVOD + FVZ ROZMIESTNENIE PRÍSTROJOV						

