
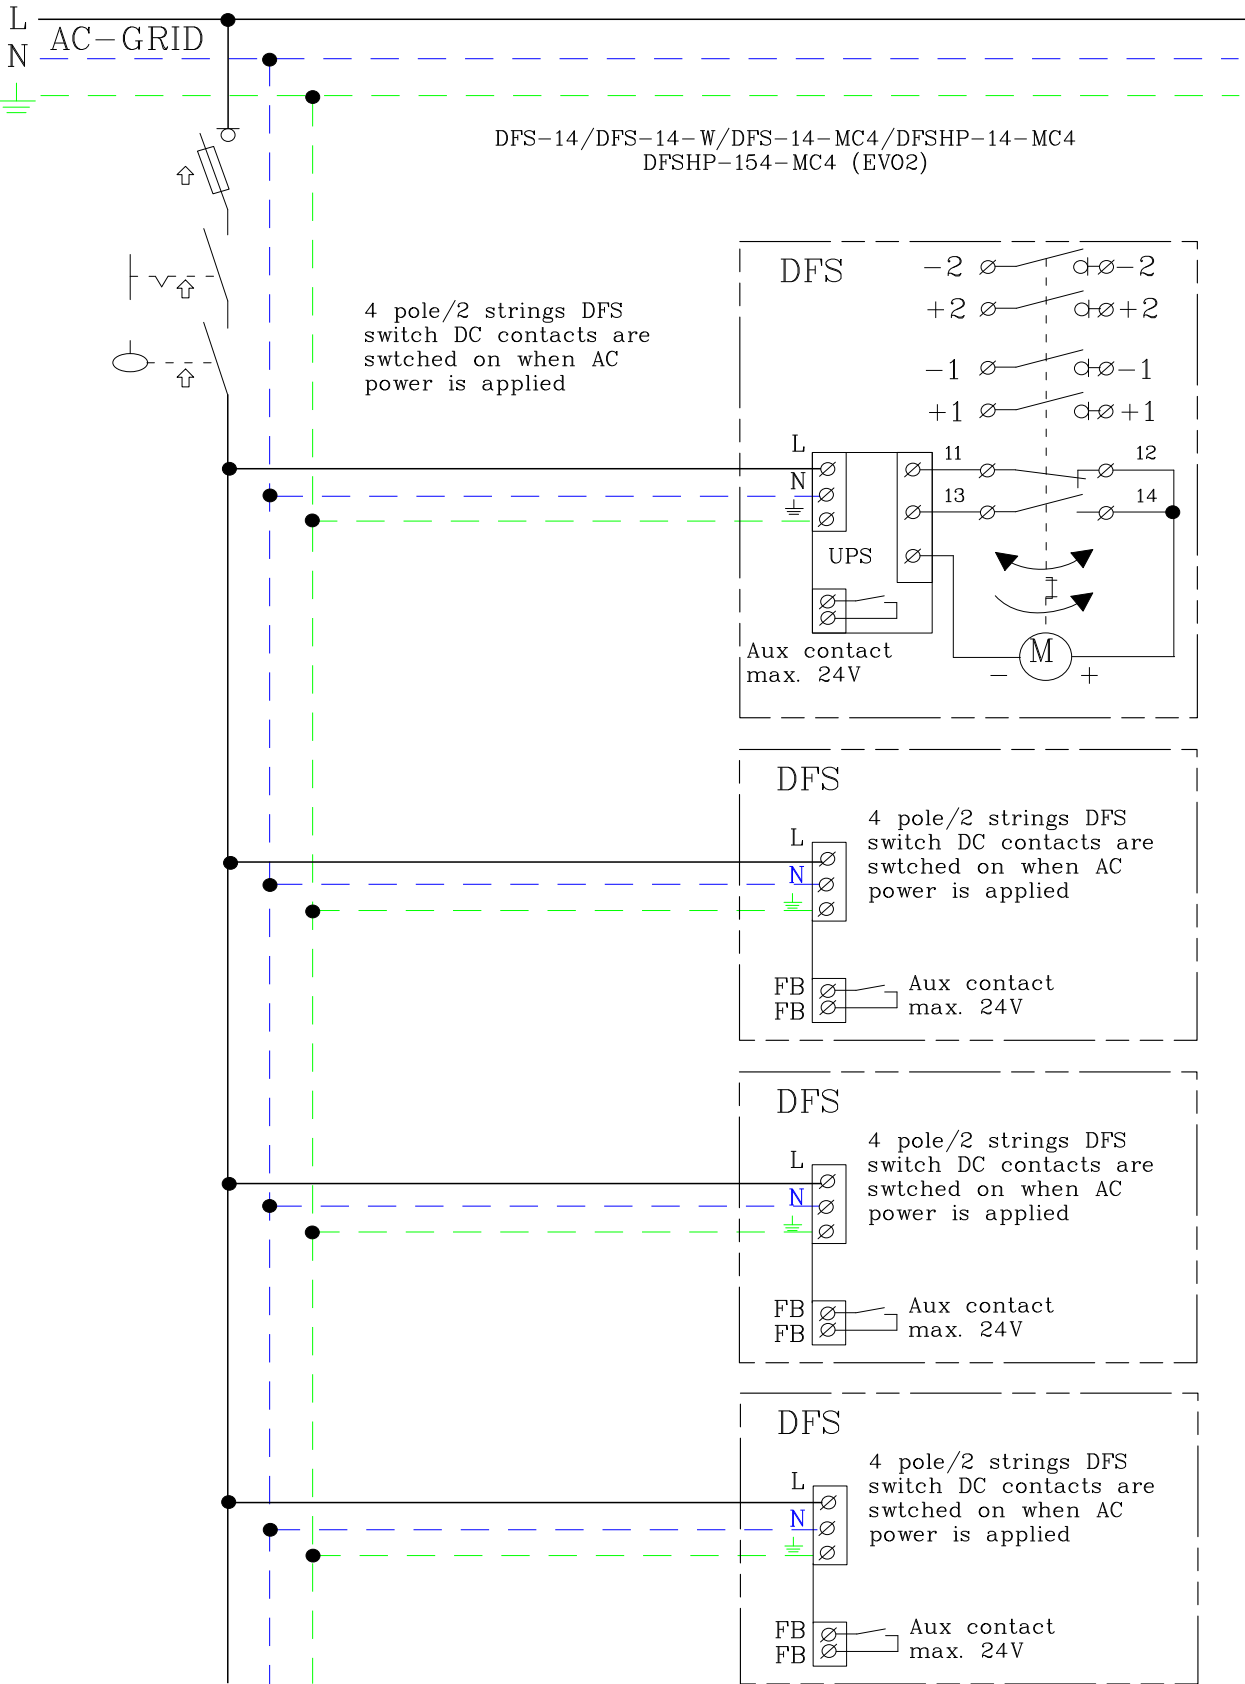


POŽIARNA OCHRANA
Santon PFSHP-158S-MC4

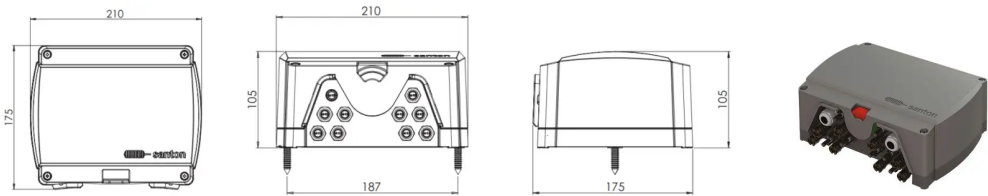


POŽIARNA OCHRANA
Santon PFSHP-158S-MC4

Specifikace a technické parametry :

- Spínací/odpínací napětí a proud: 1000V DC/45A, 1500V DC/20A na 1 string
- Přenesený výkon: min. 45 kVA
- Počet pólů: 4x 2 póly (+ a -)
- Počet připojitelných FV větví: 4
- Konektory: MC4 Evo2 nebo kompatibilní
- Odpojovací čas (prodleva): výpadek AC napájení delší než 0.5 s
- Připojovací čas (prodleva): připojení AC napájení delší než 5 s
- Mechanický rotační indikátor: ZELENÉ pole - výstup z FV panelů odpojen, ČERVENÉ pole - výstup z FV panelů připojen
- Ochrana proti přehřátí: automatické odpojení při teplotě 100°C a více
- Napájecí napětí: 100 - 240 V AC
- Proudová spotřeba: 30 mA
- Stupeň krytí: IP 65
- Rozsah pracovní teploty: -20°C až +50°C
- Rozměry: 210 x 175 x 105 mm (d x š x v)
- Hmotnost: 1,4 kg

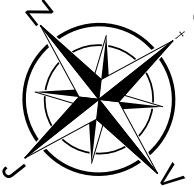

	HLAV.PROJEKTANT:		ZODP.PROJEKTANT:	VYPRACOVAL:	OPAlight.SK s.r.o. projektovanie elektrických zariadení projektovanie IT sietí, EZS a EPS revízie elektrických zariadení Cintorínska 12 919 35 Hrnčiarovce nad Parnou g.strbik@gmail.com +421 908 168 147		
	Ing. arch. Róbert Kráľ		Gabriel Štrbík	Gabriel Štrbík			
	INVESTOR:		Obec Vinohrady nad Váhom, č. 355, 955 55, Vinohrady nad Váhom				
	MIESTO STAVBY:		Vinohrady nad Váhom č. 347, 925 55, Vinohrady nad Váhom		KÓTOVANÉ V:	MM	
	STAVBA: ZÁKLADNÁ ŠKOLA Vinohrady nad Váhom - Rekonštrukcia - energetická úspora				DÁTUM:	09 / 2025	
DRUH PROJEKTU:		ELEKTRO		STUPEŇ PD:	SP	M 1:100	7
PREDMET VÝKRESU:				BLESKOZVOD + FVZ SCHÉMA ZAPOJENIA POŽIARNEJ OCHRANY			