


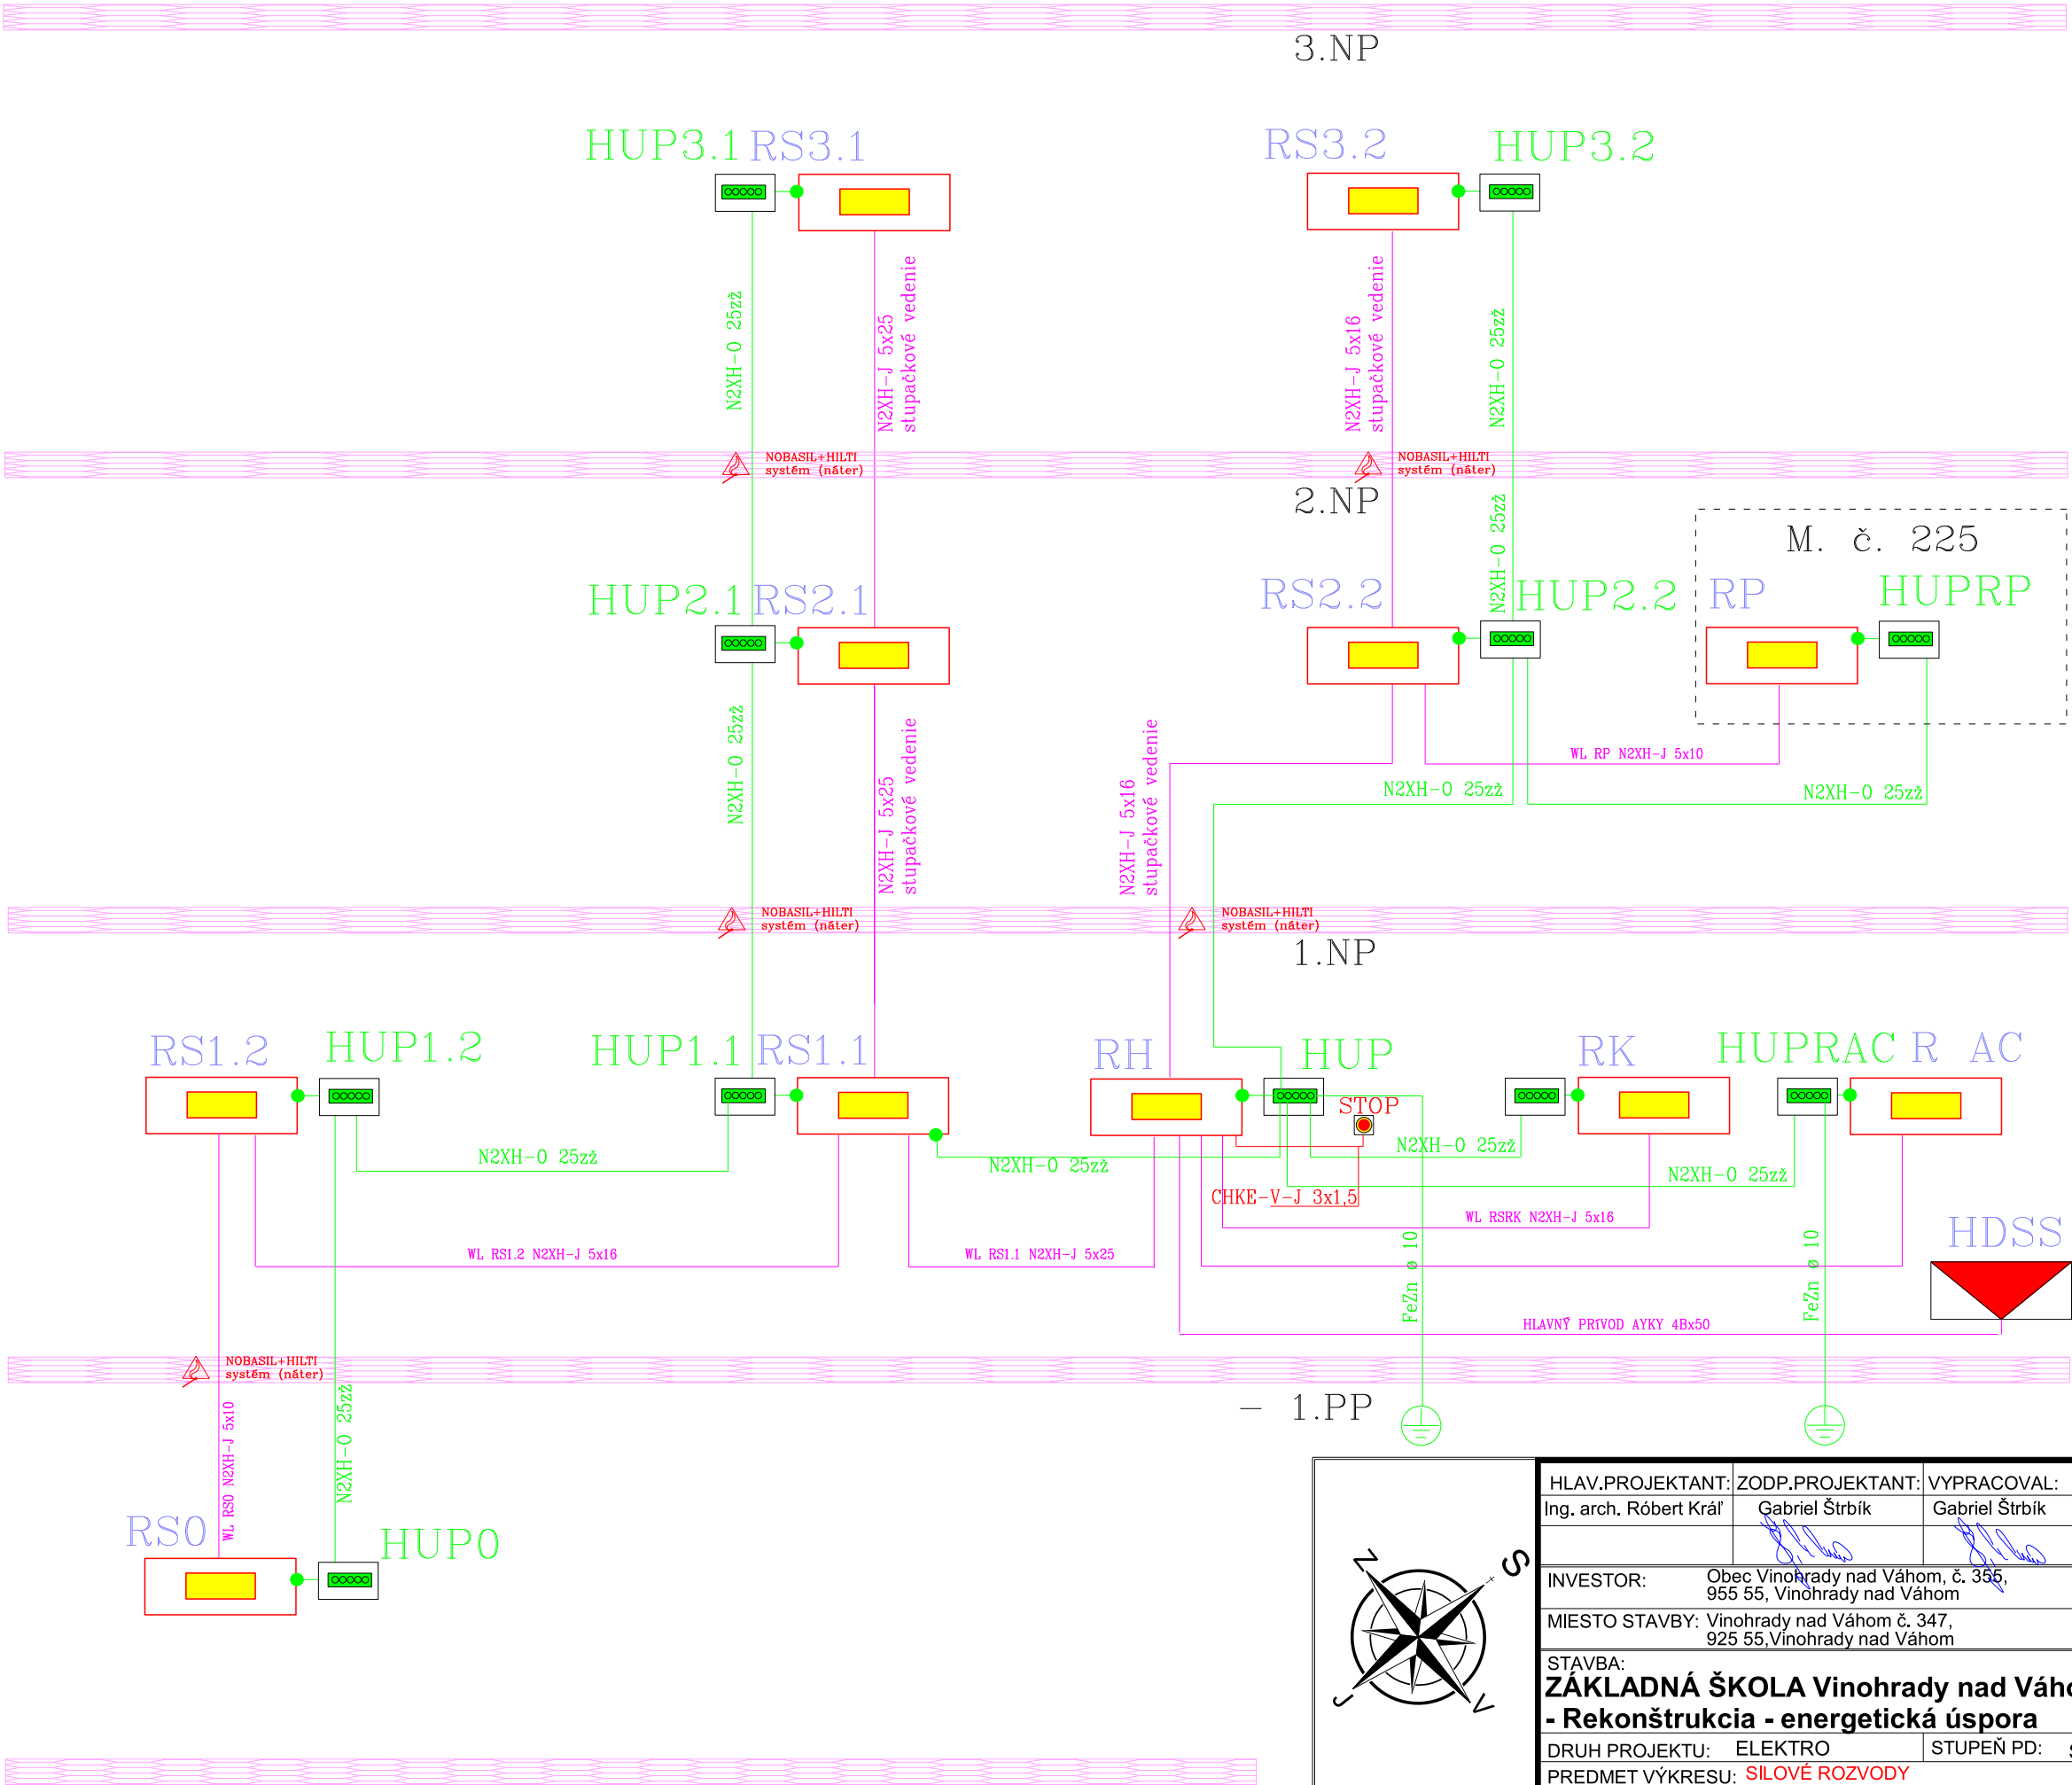

	HLAV.PROJEKTANT: Ing. arch. Róbert Kráľ		ZODP.PROJEKTANT: Gabriel Štrbík		VYPRACOVAL: Gabriel Štrbík		OPAlight.SK s.r.o. projektovanie elektrických zariadení projektovanie IT sietí, EZS a EPS revízie elektrických zariadení Cintorínska 12 919 35 Hrnčiarovce nad Parnou g.strbik@gmail.com +421 908 168 147	
	INVESTOR:		Obec Vinohrady nad Váhom, č. 355, 955 55, Vinohrady nad Váhom					
	MIESTO STAVBY:		Vinohrady nad Váhom č. 347, 925 55, Vinohrady nad Váhom					
	STAVBA:		ZÁKLADNÁ ŠKOLA Vinohrady nad Váhom - Rekonštrukcia - energetická úspora					
DRUH PROJEKTU: ELEKTRO			STUPEŇ PD: SP			KÓTOVANÉ V: MM		
PREDMET VÝKRESU: SILOVÉ ROZVODY JEDNOPÓLOVÁ SCHÉMA NAPOJENIA						DÁTUM: 09 / 2025		
						M 1:100		
						1		