
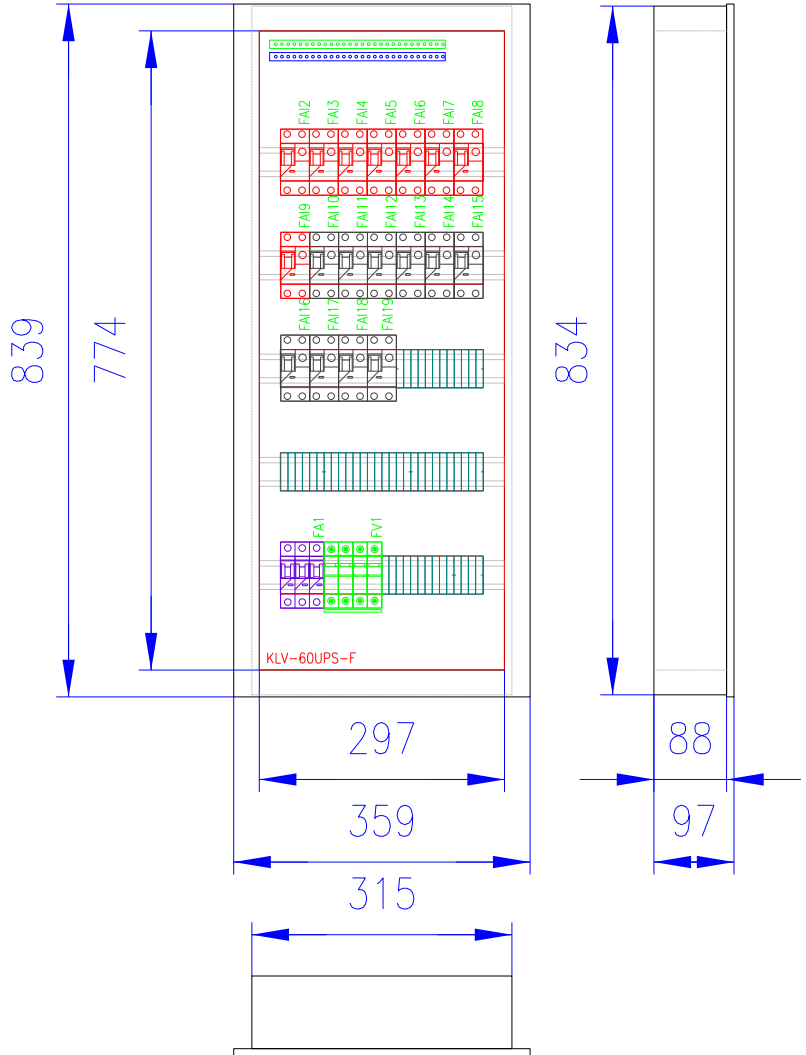


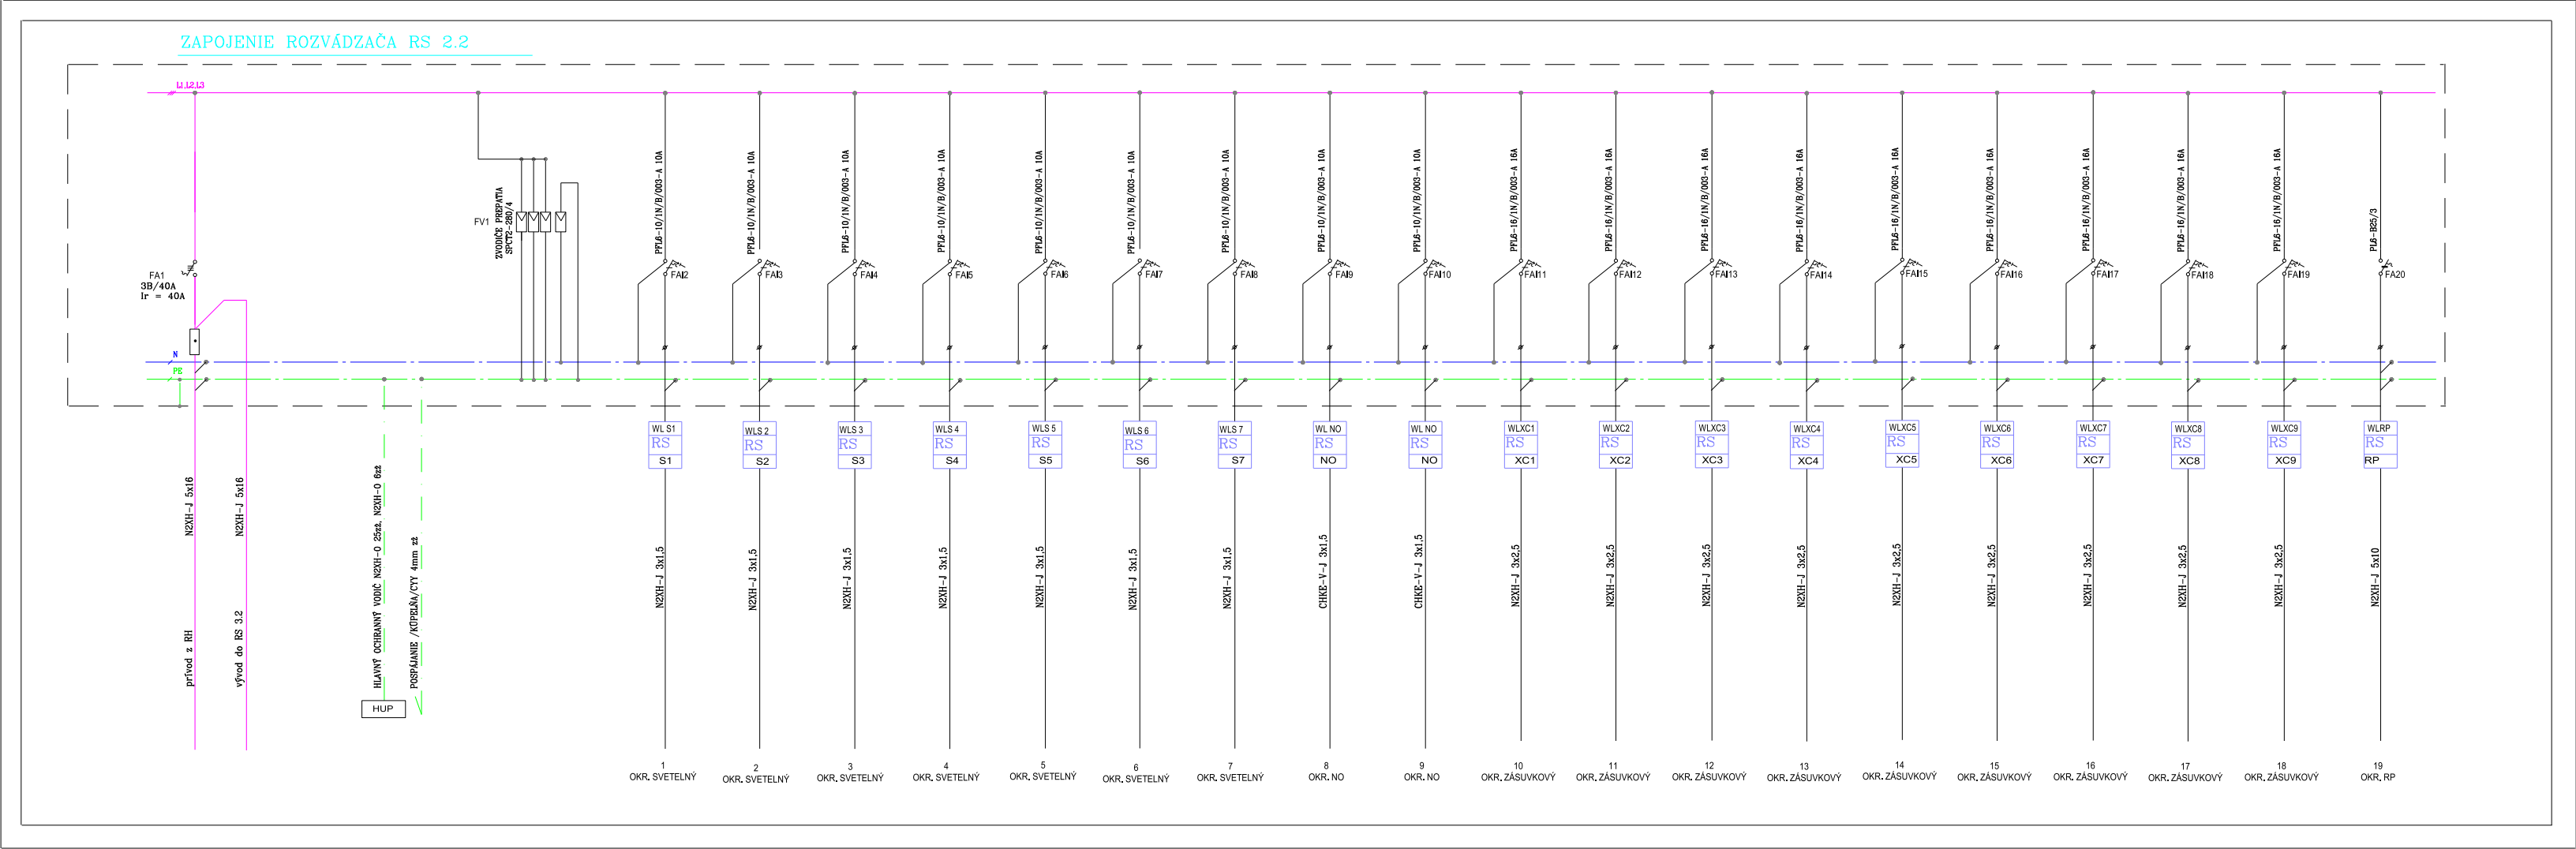

Rozvodnica

Domová rozvodnica, rad KLV-... (montáž pod omietku).
Plastové domové rozvodnice.
Stupeň krytia IP30. Mechanická odolnosť IK07. Trieda ochrany II, plne izolované.
Menovité napätie 400V AC / 900V DC. Menovité izolačné napätie 1000V AC / 900V DC.
Vrátane N/PE svorkovnice.
POD omietkou
Biele
Plechové plné
Súčasť rozvádzačovej skrine
S DIN lištami, skrutková svorkovnica N/PE
Počet radov 5. Počet modulov 70.
359 x 839 x 97 (Šírka x Výška x Hĺbka)
297 x 774 (Šírka x Výška)
315 x 834 x 88 (Šírka x Výška x Hĺbka)

Poznámka:
Spracoval: OPAlight.SK, s.r.o., Gabriel Štrbík, +421 908 168 147, g.strbik@gmail.com
Dátum:
Súbor: Projekt1.ECFX

Rozvádzač: Rozvádzač- RS 2.1, 2.2
Projekt:
Číslo:

Por.	Popis	Typové označenie	Objednávacie číslo	Počet kusov celkom	Celková koncová cena [EUR]
Rozvádzač-1					
1	Rozvodnica KLV, pod omietku, plechové dvere, skrutková svorkovnica, 5 rad, modulov 70	KLV-60UPS-F	302414	1	89,28
2	Záslepka pre výrezy 45mm, 6 modulov TE, biela, lámatelná po 9mm (1/2TE)	BS-6MB-WH	178978	5	4,20
3	Istič PL6, char B, 3-pólový, Icn=6kA, In=40A	PL6-B40/3	286593	1	27,96
4	Zvodič prepätia triedy C+D, modulový, TN-S, TT; 3+Npól, Un=280V	SPCT2-280-3+NPE	167620	1	139,20
5	Chránič s nadprúdovou ochranou, Ir=250A+puls.SS, A, 1+N, 6kA, char.B, Idn=0.03A, In=10A	PFL6-10/1N/B/003-A	112873	9	552,78
6	Chránič s nadprúdovou ochranou, Ir=250A+puls.SS, A, 1+N, 6kA, char.B, Idn=0.03A, In=16A	PFL6-16/1N/B/003-A	112875	9	454,95
7	Istič PL6, char B, 3-pólový, Icn=6kA, In=25A	PL6-B25/3	286591	1	16,38
Cena celkom vrátane zľavy [EUR]					1 284,75
DPH 23% [EUR]					295,49
Cena celkom vrátane zľavy + DPH [EUR]					1 580,24

	HLAV.PROJEKTANT: Ing. arch. Róbert Král'	ZODP.PROJEKTANT: Gabriel Štrbík	VYPRACOVAL: Gabriel Štrbík	OPAlight.SK s.r.o. projektovanie elektrických zariadení projektovanie IT sietí, EZS a EPS revízie elektrických zariadení Cintorínska 12 919 35 Hrnčiarovce nad Parnou g.strbik@gmail.com +421 908 168 147
	INVESTOR:	Obec Vinohrady nad Váhom, č. 355, 955 55, Vinohrady nad Váhom		KÓTOVANÉ V: MM
	MIESTO STAVBY:	Vinohrady nad Váhom č. 347, 925 55, Vinohrady nad Váhom		DÁTUM: 09 / 2025
	STAVBA:	ZÁKLADNÁ ŠKOLA Vinohrady nad Váhom - Rekonštrukcia - energetická úspora		M 1:100 11
	DRUH PROJEKTU:	ELEKTRO	STUPEŇ PD: SP	

