
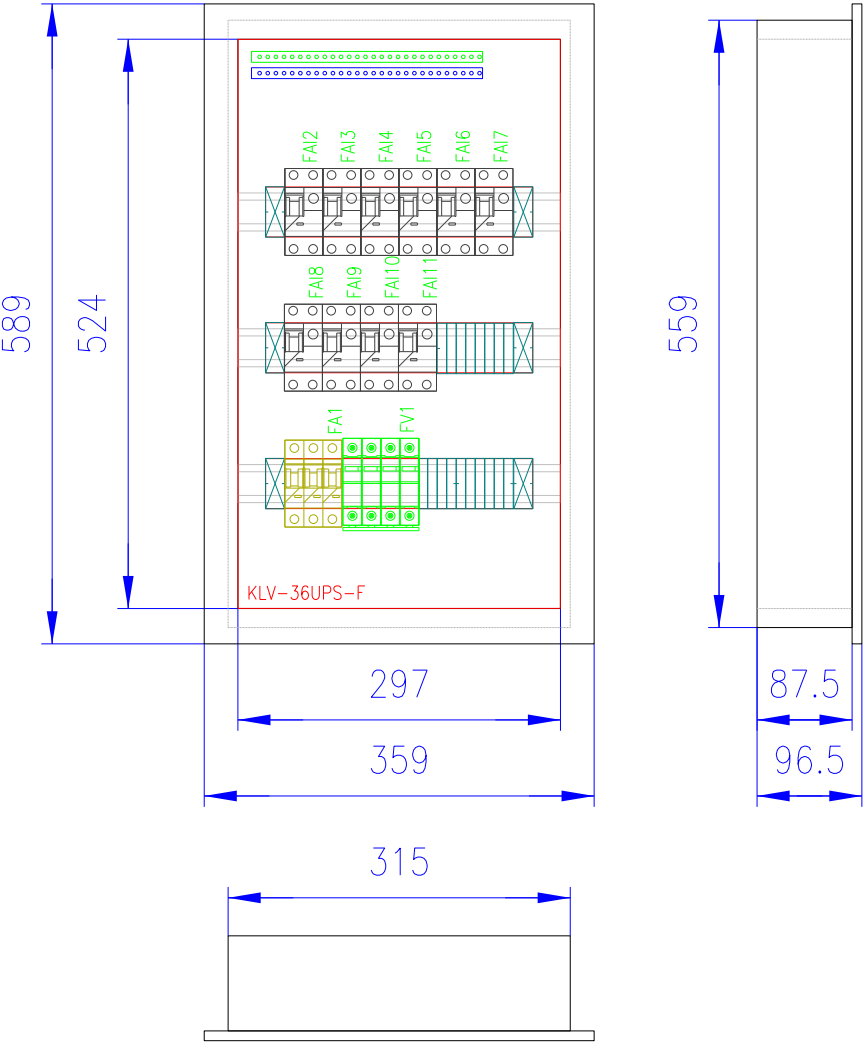


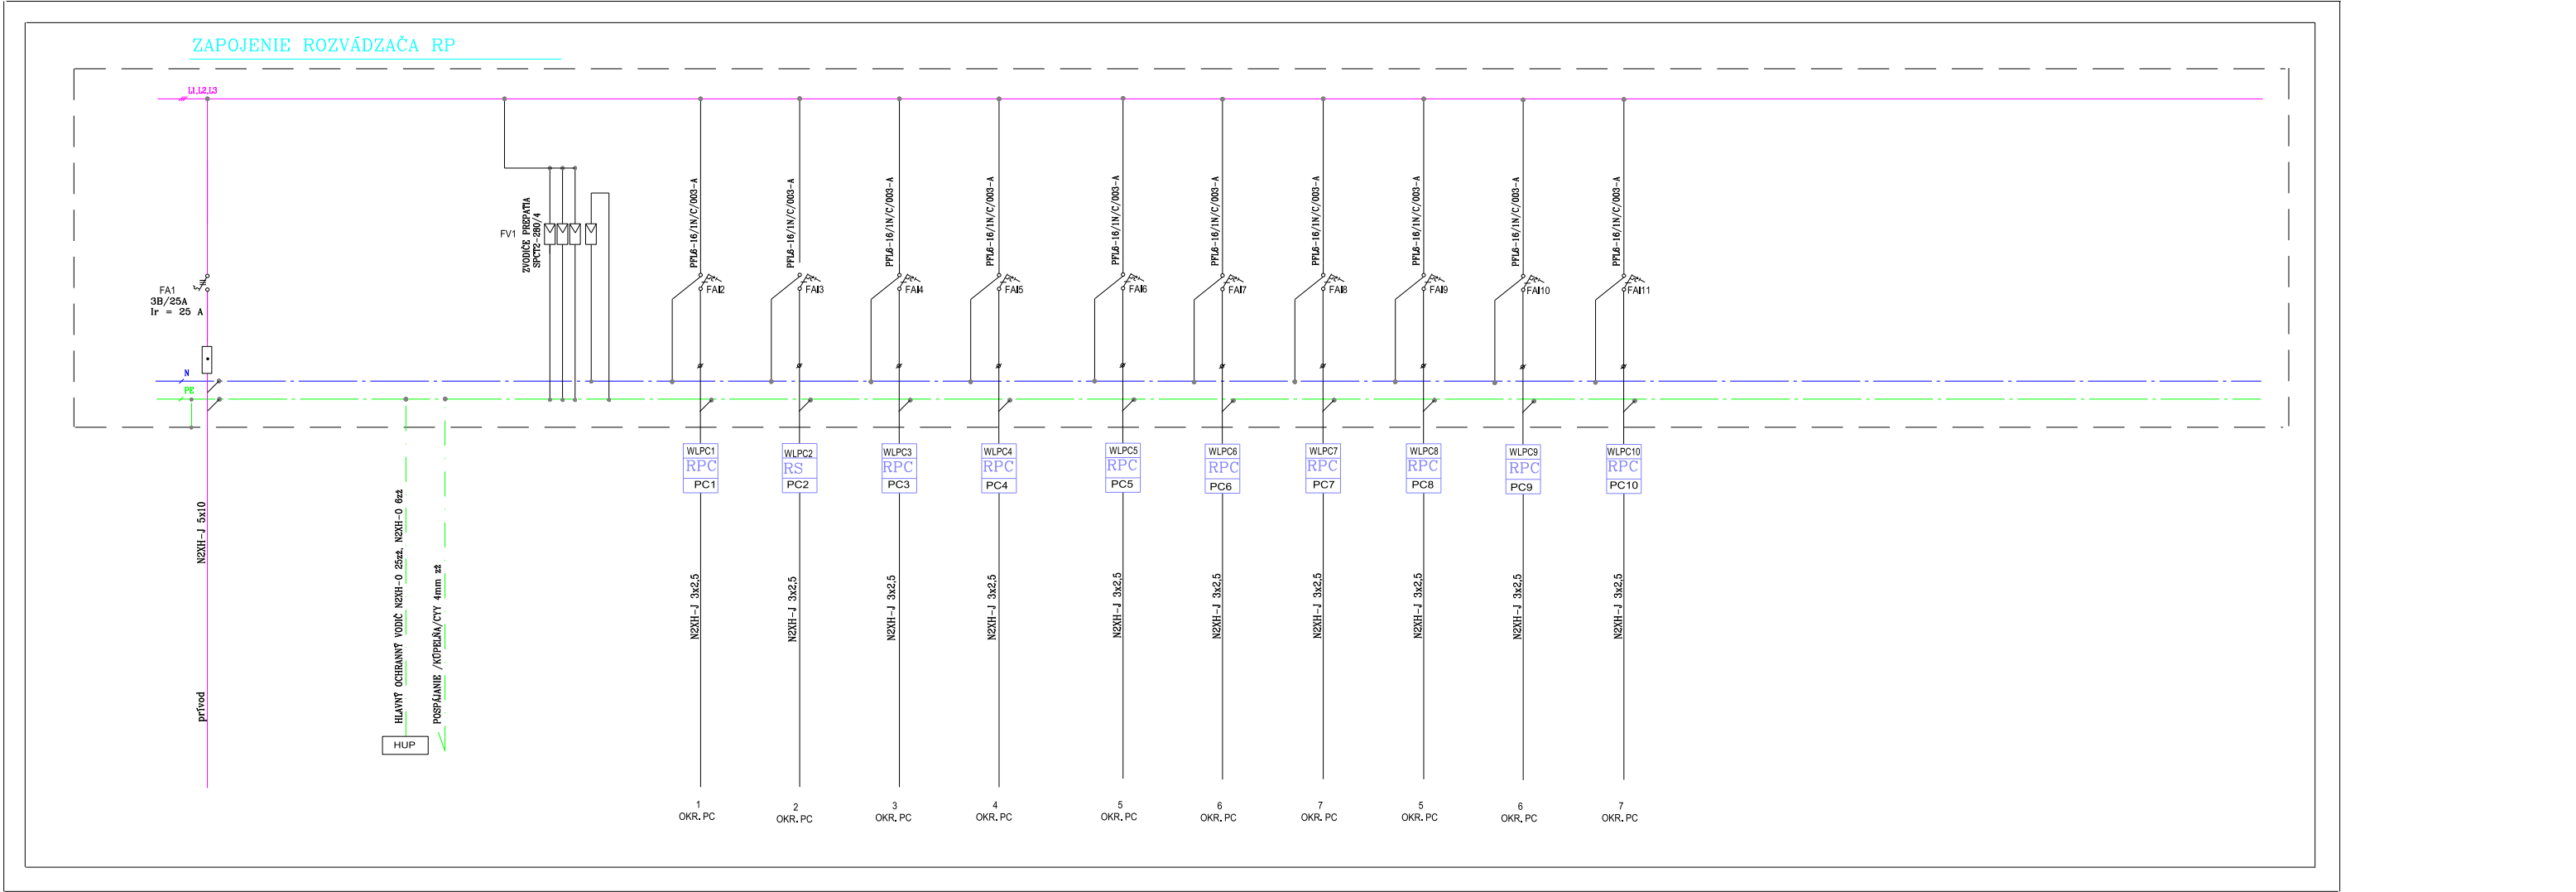

Rozvodnica

Menovité napätie
N/PE svorkovnica
Poloha:
Farba:
Dvere:
Zadný kryt:
Konštrukcia:
Počet radov, modulov:
Vonkajšie rozmery
Vnútorné rozmery:
Výklenok:

Domová rozvodnica, rad KLV-... (montáž pod omietku).
Plastové domové rozvodnice.
Stupeň krytia IP30. Mechanická odolnosť IK07. Trieda ochrany II, plne izolované.
Menovité napätie 400V AC / 900V DC. Menovité izolačné napätie 1000V AC / 900V DC.
Vrátane N/PE svorkovnice.
POD omietkou
Biela
Plechové plné
Súčasť rozvážačovej skrine
S DIN lištami, skrutková svorkovnica N/PE
Počet radov 3. Počet modulov 42.
359 x 589 x 96,5 (Šírka x Výška x Hĺbka)
297 x 524 (Šírka x Výška)
315 x 559 x 87,5 (Šírka x Výška x Hĺbka)

Poznámka:
Spracoval:
Dátum:
Súbor:
Rozvážač:
Projekt:
Číslo:

OPAlight.SK, s.r.o., Gabriel Štrbík, +421 908 168 147, g.strbik@gmail.com
Projekt1.ECFX
Rozvážač-RP

Por.	Popis	Typové označenie	Objednávacie číslo	Počet kusov celkom	Celková koncová cena [EUR]
Rozvážač-1					
1	Rozvodnica KLV, pod omietku, plechové dvere, skrutková svorkovnica, 3 rady, modulov 42	KLV-36UPS-F	178818	1	53,03
2	Záslepka pre výrezy 45mm, 6 modulov TE, biela, lámatelná po 9mm (1/2TE)	BS-6MB-WH	178978	2	1,68
3	Istič PL6, char B, 3-pólový, Icn=6kA, In=25A	PL6-B25/3	286591	1	16,38
4	Zvodič prepätia triedy C+D, modulový, 4pól, Un=280V	SPCT2-280/4	167596	1	126,72
5	Chránič s nadprúdovou ochranou, Ir=250A+puls.SS, A, 1+N, 6kA, char.C, Idn=0.03A, In=16A	PFL6-16/1N/C/003-A	112879	10	784,80
Cena celkom vrátane zľavy [EUR]					982,61
DPH 23% [EUR]					226,00
Cena celkom vrátane zľavy + DPH [EUR]					1 208,61

HLAV.PROJEKTANT: Ing. arch. Róbert Král

ZODP.PROJEKTANT: Gabriel Štrbík

VYPRACOVAL: Gabriel Štrbík

INVESTOR: Obec Vinohrady nad Váhom, č. 355, 955 55, Vinohrady nad Váhom

MIESTO STAVBY: Vinohrady nad Váhom č. 347, 925 55, Vinohrady nad Váhom

STAVBA: ZÁKLADNÁ ŠKOLA Vinohrady nad Váhom - Rekonštrukcia - energetická úspora

DRUH PROJEKTU: ELEKTRO

STUPEŇ PD: SP

PREDMET VÝKRESU: SILOVÉ ROZVODY ROZVÁDZAČ RP

OPAlight.SK s.r.o.

projektovanie elektrických zariadení
projektovanie IT sietí, EZS a EPS
revízie elektrických zariadení
Cintorínska 12
919 35 Hrnčiarovce nad Parnou
g.strbik@gmail.com
+421 908 168 147

KÓTOVANÉ V: MM

DÁTUM: 09 / 2025

M 1:100

12

