
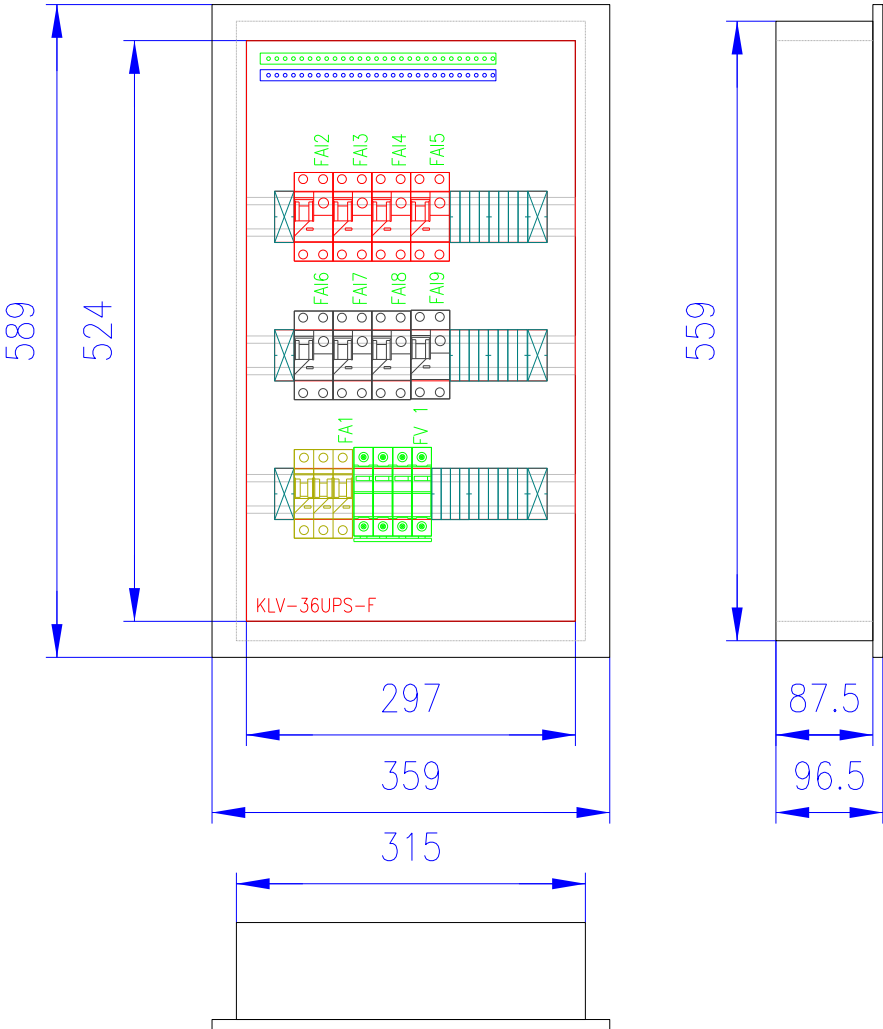


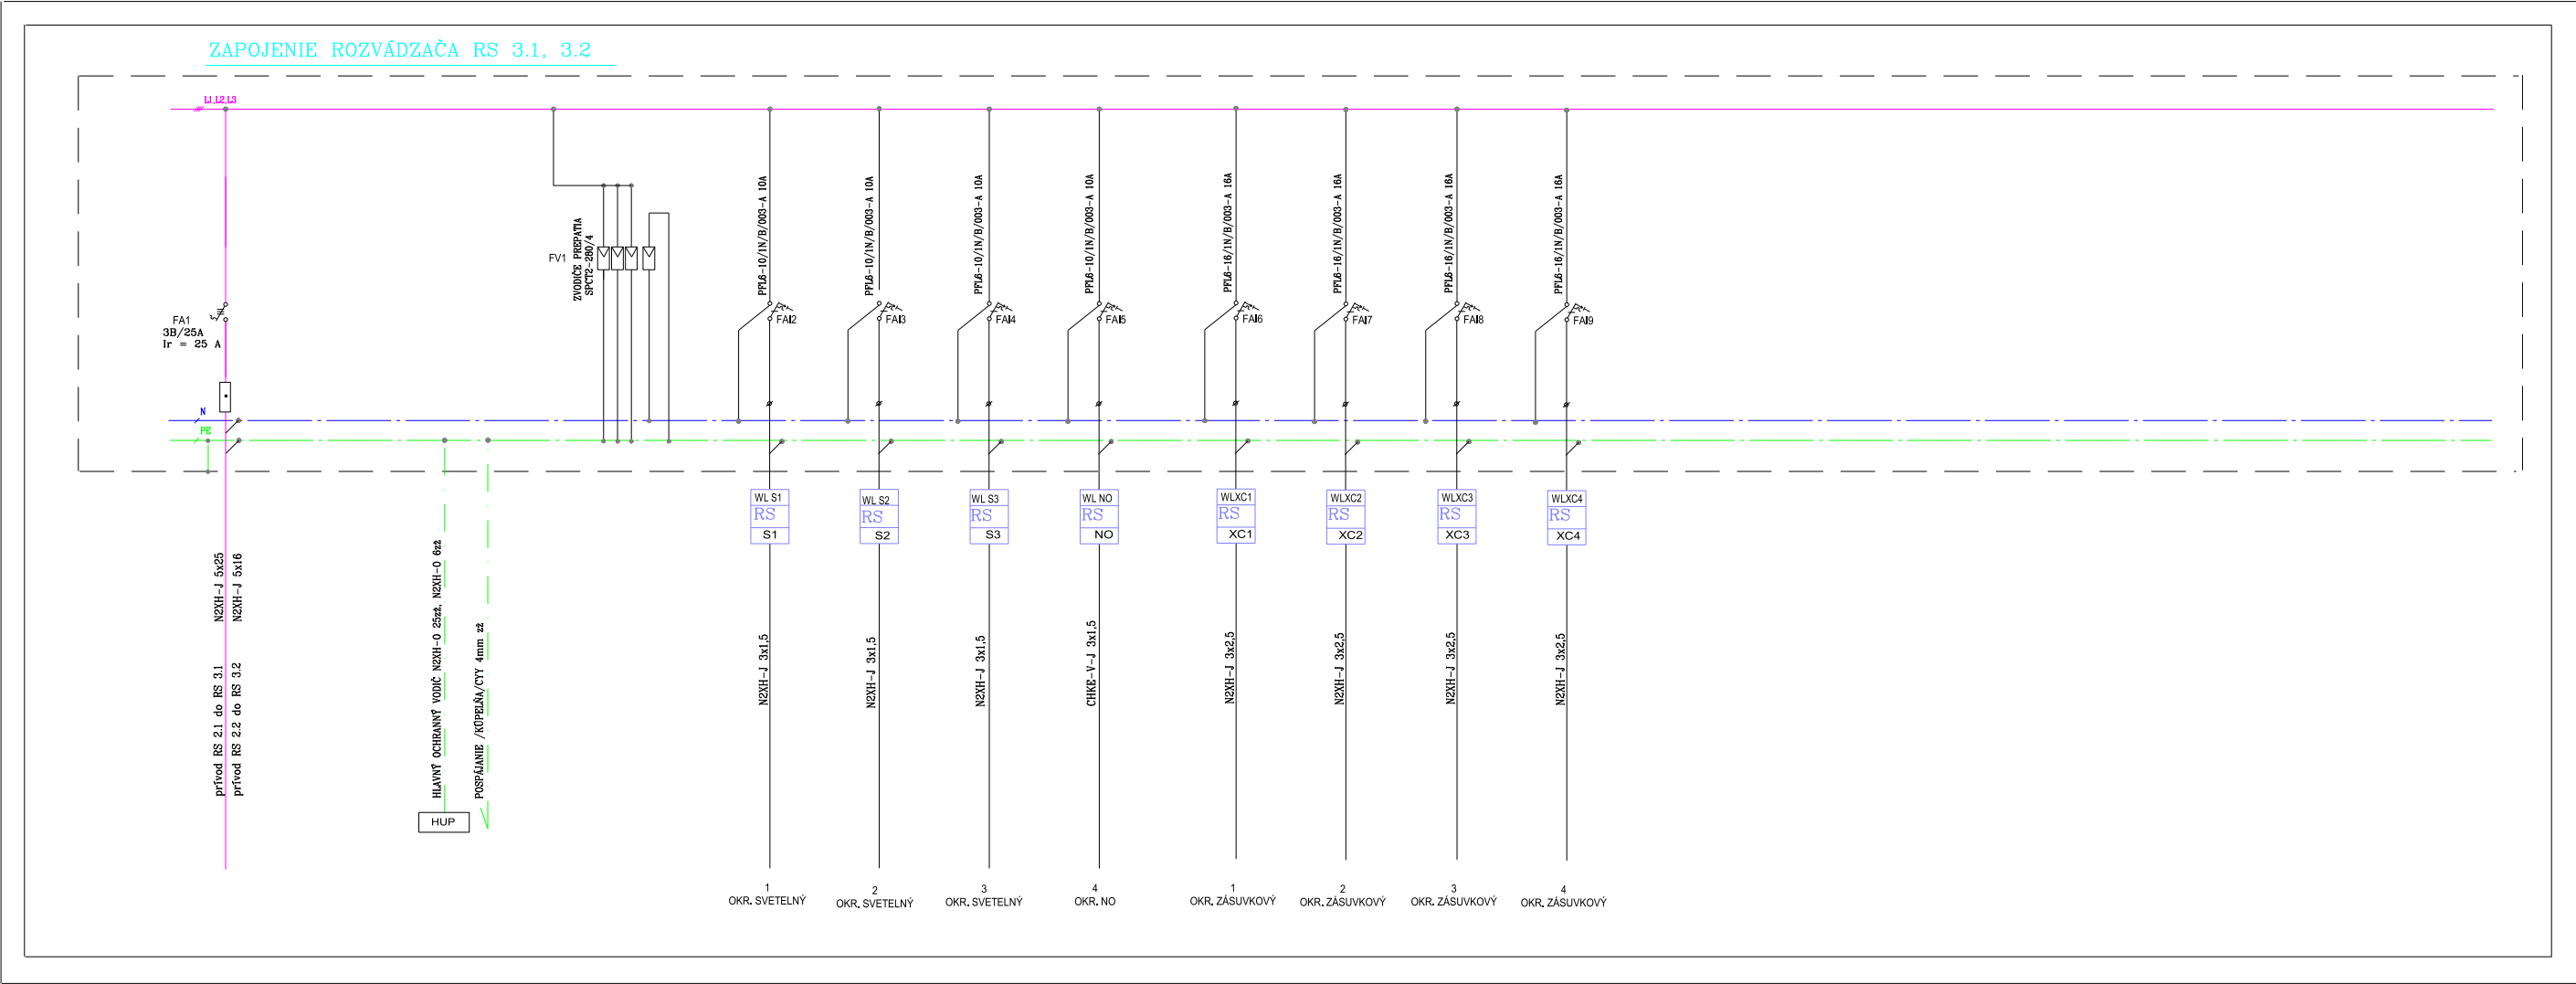

Por.	Popis	Typové označenie	Objednávacie číslo	Počet kusov celkom	Celková koncová cena [EUR]
Rozvádzač-1					
1	Rozvodnica KLV, pod omietku, plechové dvvere, skrutková svorkovnica, 3 rady, modulov 42	KLV-36UPS-F	178818	1	53,03
2	Záslepka pre výrezy 45mm, 6 modulov TE, biela, lámatelná po 9mm (1/2TE)	BS-6MB-WH	178978	2	1,68
3	Istič PL6, char B, 3-pólový, Icn=6kA, In=25A	PL6-B25/3	286591	1	16,38
4	Zvodič prepätia triedy C+D, modulový, 4pól, Un=280V	SPCT2-280/4	167596	1	126,72
5	Chránič s nadprúdovou ochranou, Ir=250A+puls.SS, A, 1+N, 6kA, char.B, Idn=0.03A, In=10A	PFL6-10/1N/B/003-A	112873	4	245,68
6	Chránič s nadprúdovou ochranou, Ir=250A+puls.SS, A, 1+N, 6kA, char.B, Idn=0.03A, In=16A	PFL6-16/1N/B/003-A	112875	4	202,20
Cena celkom vrátane zľavy [EUR]					645,69
DPH 23% [EUR]					148,51
Cena celkom vrátane zľavy + DPH [EUR]					794,20

Rozvodnica

Domová rozvodnica, rad KLV-... (montáž pod omietku).
Plastové domové rozvodnice.
Stupeň krytia IP30. Mechanická odolnosť IK07. Trieda ochrany II, plne izolované.
Menovité napätie 400V AC / 900V DC. Menovité izolačné napätie 1000V AC / 900V DC.
Vrátane N/PE svorkovnice.
POD omietkou
Biela
Plechové plné
Súčasť rozvádzačovej skrine
S DIN lištami, skrutková svorkovnica N/PE
Počet radov 3. Počet modulov 42.
359 x 589 x 96,5 (Šírka x Výška x Hĺbka)
297 x 524 (Šírka x Výška)
315 x 559 x 87,5 (Šírka x Výška x Hĺbka)

Poznámka:
Spracoval: OPAlight.SK, s.r.o., Gabriel Štrbík, +421 908 168 147, g.strbik@gmail.com
Dátum:
Súbor: Projekt1.ECFX
Rozvádzač: Rozvádzač-RS 3.1, 3.2
Projekt:
Číslo:



HLAV.PROJEKTANT:		ZODP.PROJEKTANT:		VYPRACOVAL:		OPAlight.SK s.r.o. projektovanie elektrických zariadení projektovanie IT sietí, EZS a EPS revízie elektrických zariadení Cintorínska 12 919 35 Hrnčiarovce nad Parnou g.strbik@gmail.com +421 908 168 147					
Ing. arch. Róbert Kráľ		Gabriel Štrbík		Gabriel Štrbík							
INVESTOR:		Obec Vinohrady nad Váhom, č. 355, 955 55, Vinohrady nad Váhom									
MIESTO STAVBY:		Vinohrady nad Váhom č. 347, 925 55,Vinohrady nad Váhom				KÓTOVANÉ V:		MM			
STAVBA:						DÁTUM:				09 / 2025	
ZÁKLADNÁ ŠKOLA Vinohrady nad Váhom						M 1:100 13					
- Rekonštrukcia - energetická úspora											
DRUH PROJEKTU:			ELEKTRO								
PREDMET VÝKRESU:						SILOVÉ ROZVODY					
						ROZVÁDZAČ RS 3.1, 3.2					

