

2060

1950

100


720

800

178


300

ZAPOJENIE ROZVÁDZAČA RH

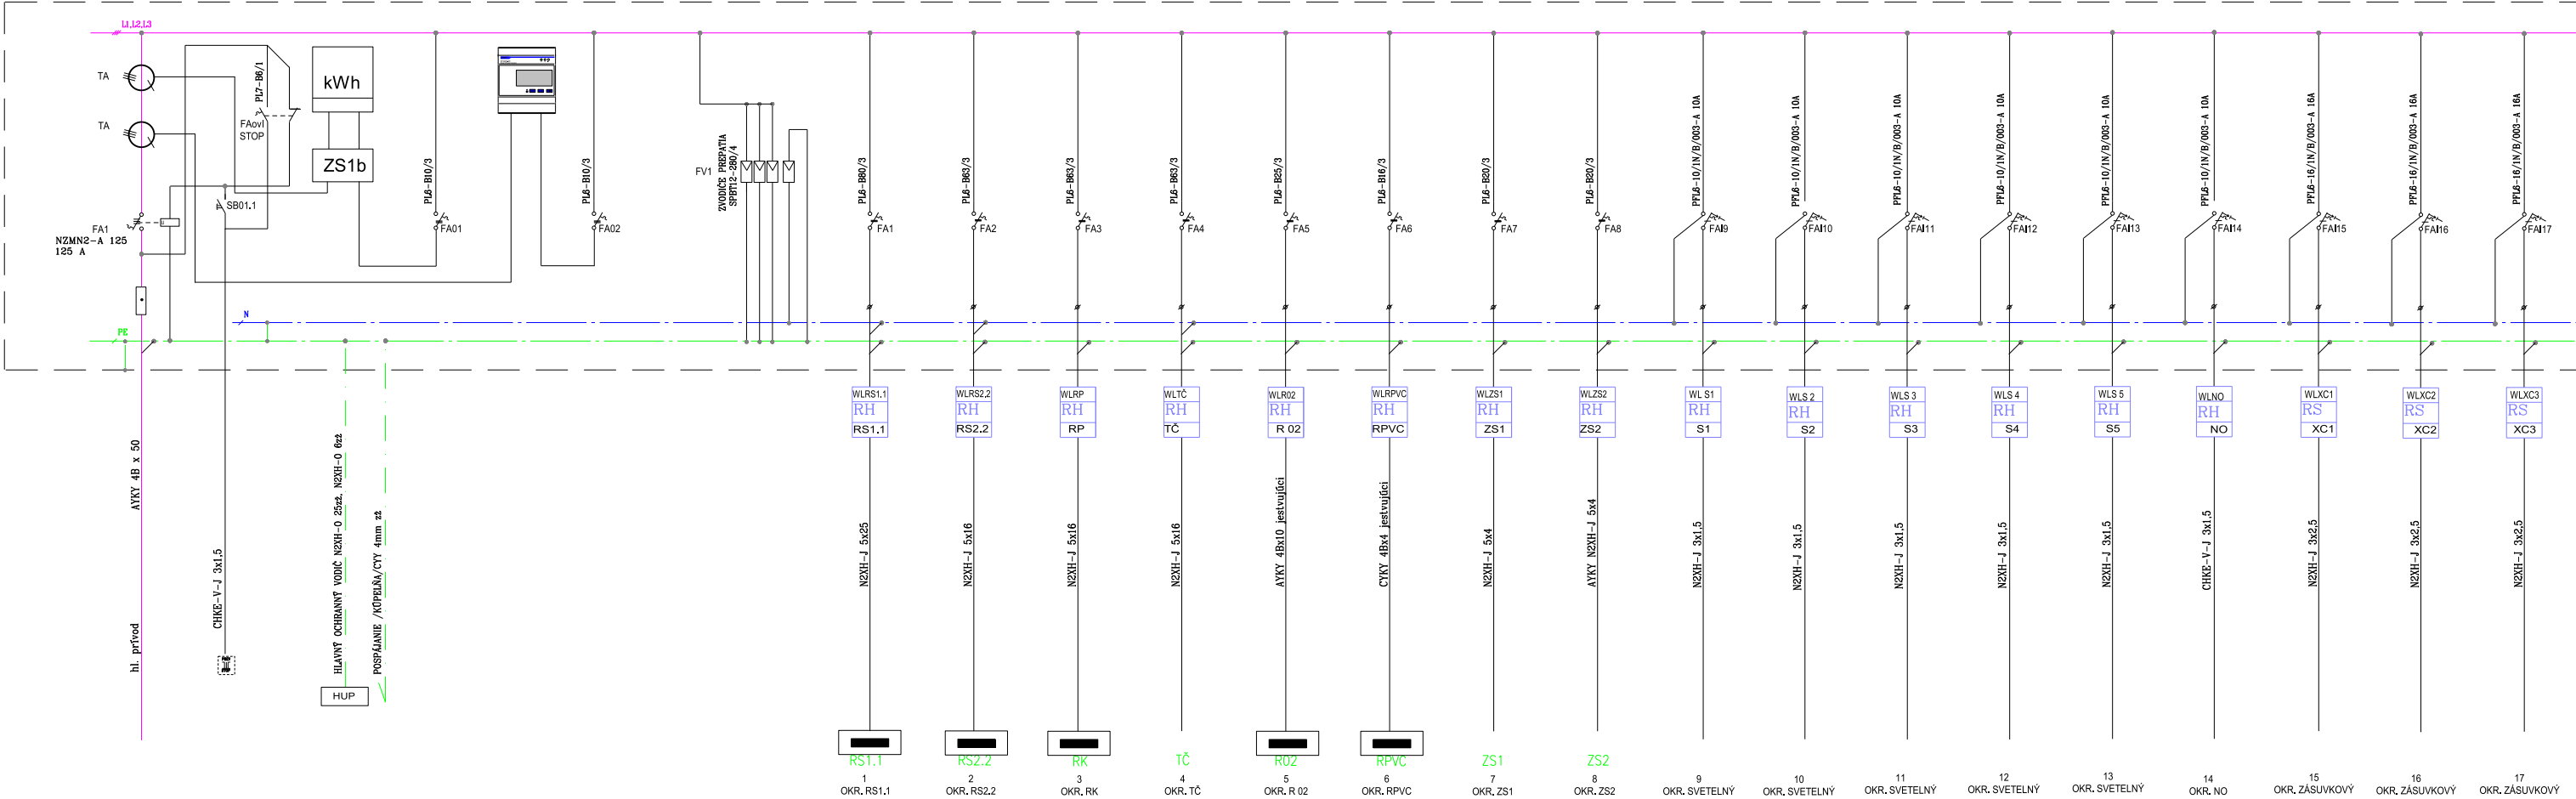

Rozvádzač: xEnergy Basic (Profi Plus)
Poloha: NA, podlahe
Stupeň krytia: IP30
Požiarňa klasifikácia: Žiadna
Dvere: Plechové plné s 3-bodovou závorou, jednokridlové
Vonkajšie rozmery: 800 x 2060 x 300 (Šírka x Výška x Hĺbka)
Vnútorné rozmery: 720 x 1950 (Šírka x Výška)
Výklenok: -
Podstavec: Výška 100mm
Vnútorné členenie: Jeden rám šírky 720mm.
Konštrukcia: Uchytenie DIN lišt a montážnych plechov na bočnice BPZ-MSW.
Konštrukcia: Max. počet radov DIN lišt (bez montáže elektromerových vaní) 13 (modulov 455).

Poznámka: OPAlight.SK, s.r.o., Gabriel Štrbík, +421 908 168 147, g.strbik@gmail.com
Spracoval: Projekt1.ECFX
Dátum: Rozvádzač: Rozvádzač-RP
Sábor: Projekt:
Číslo: Číslo:

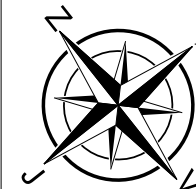

HLAV.PROJEKTANT: Ing. arch. Róbert Kráľ	ZODP.PROJEKTANT: Gabriel Štrbík	VYPRACOVAL: Gabriel Štrbík	OPAlight.SK s.r.o. projektovanie elektrických zariadení projektovanie IT sietí, EZS a EPS revízie elektrických zariadení Cintorínska 12 919 35 Hrnčiarovce nad Parnou g.strbik@gmail.com +421 908 168 147
INVESTOR: Obec Vinohrady nad Váhom, č. 355, 955 55, Vinohrady nad Váhom	MIESTO STAVBY: Vinohrady nad Váhom č. 347, 925 55, Vinohrady nad Váhom	STAVBA: ZÁKLADNÁ ŠKOLA Vinohrady nad Váhom - Rekonštrukcia - energetická úspora	
DRUH PROJEKTU: ELEKTRO	STUPEŇ PD: SP	KÓTOVANÉ V: MM	DÁTUM: 09 / 2025
PREDMET VÝKRESU: SILOVÉ ROZVODY ROZVÁDZAČ RH	M 1:100	6	