
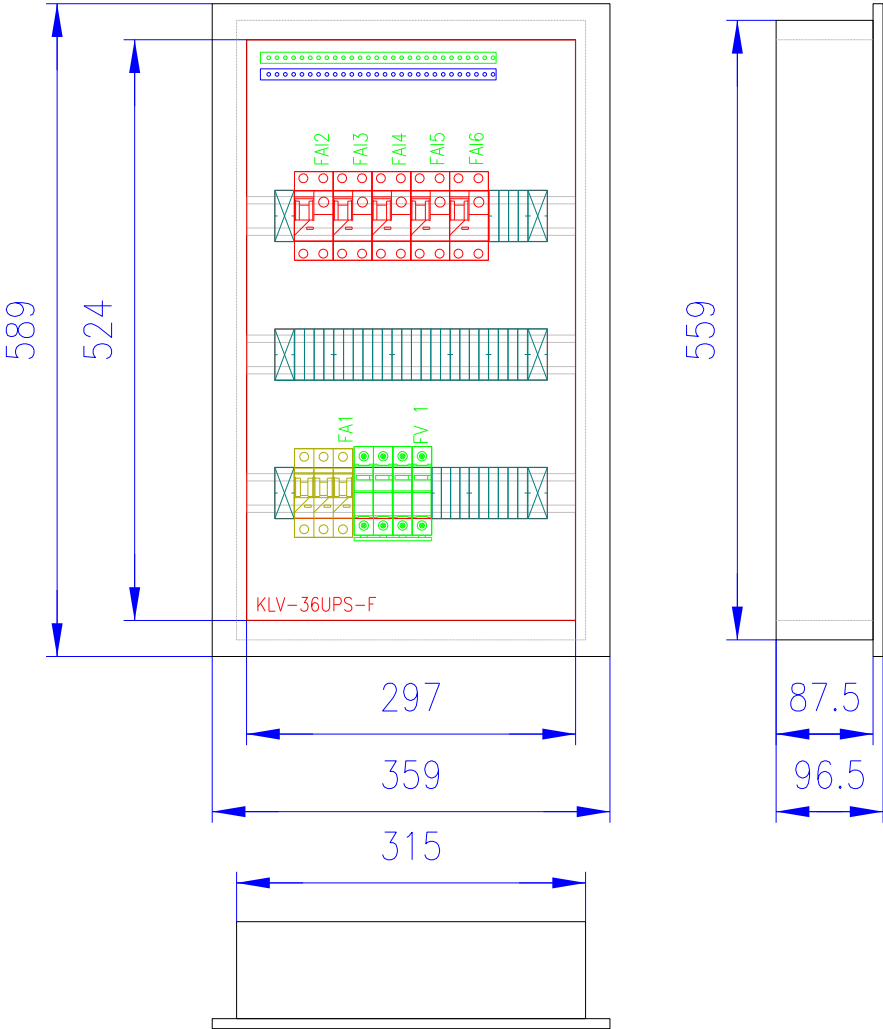


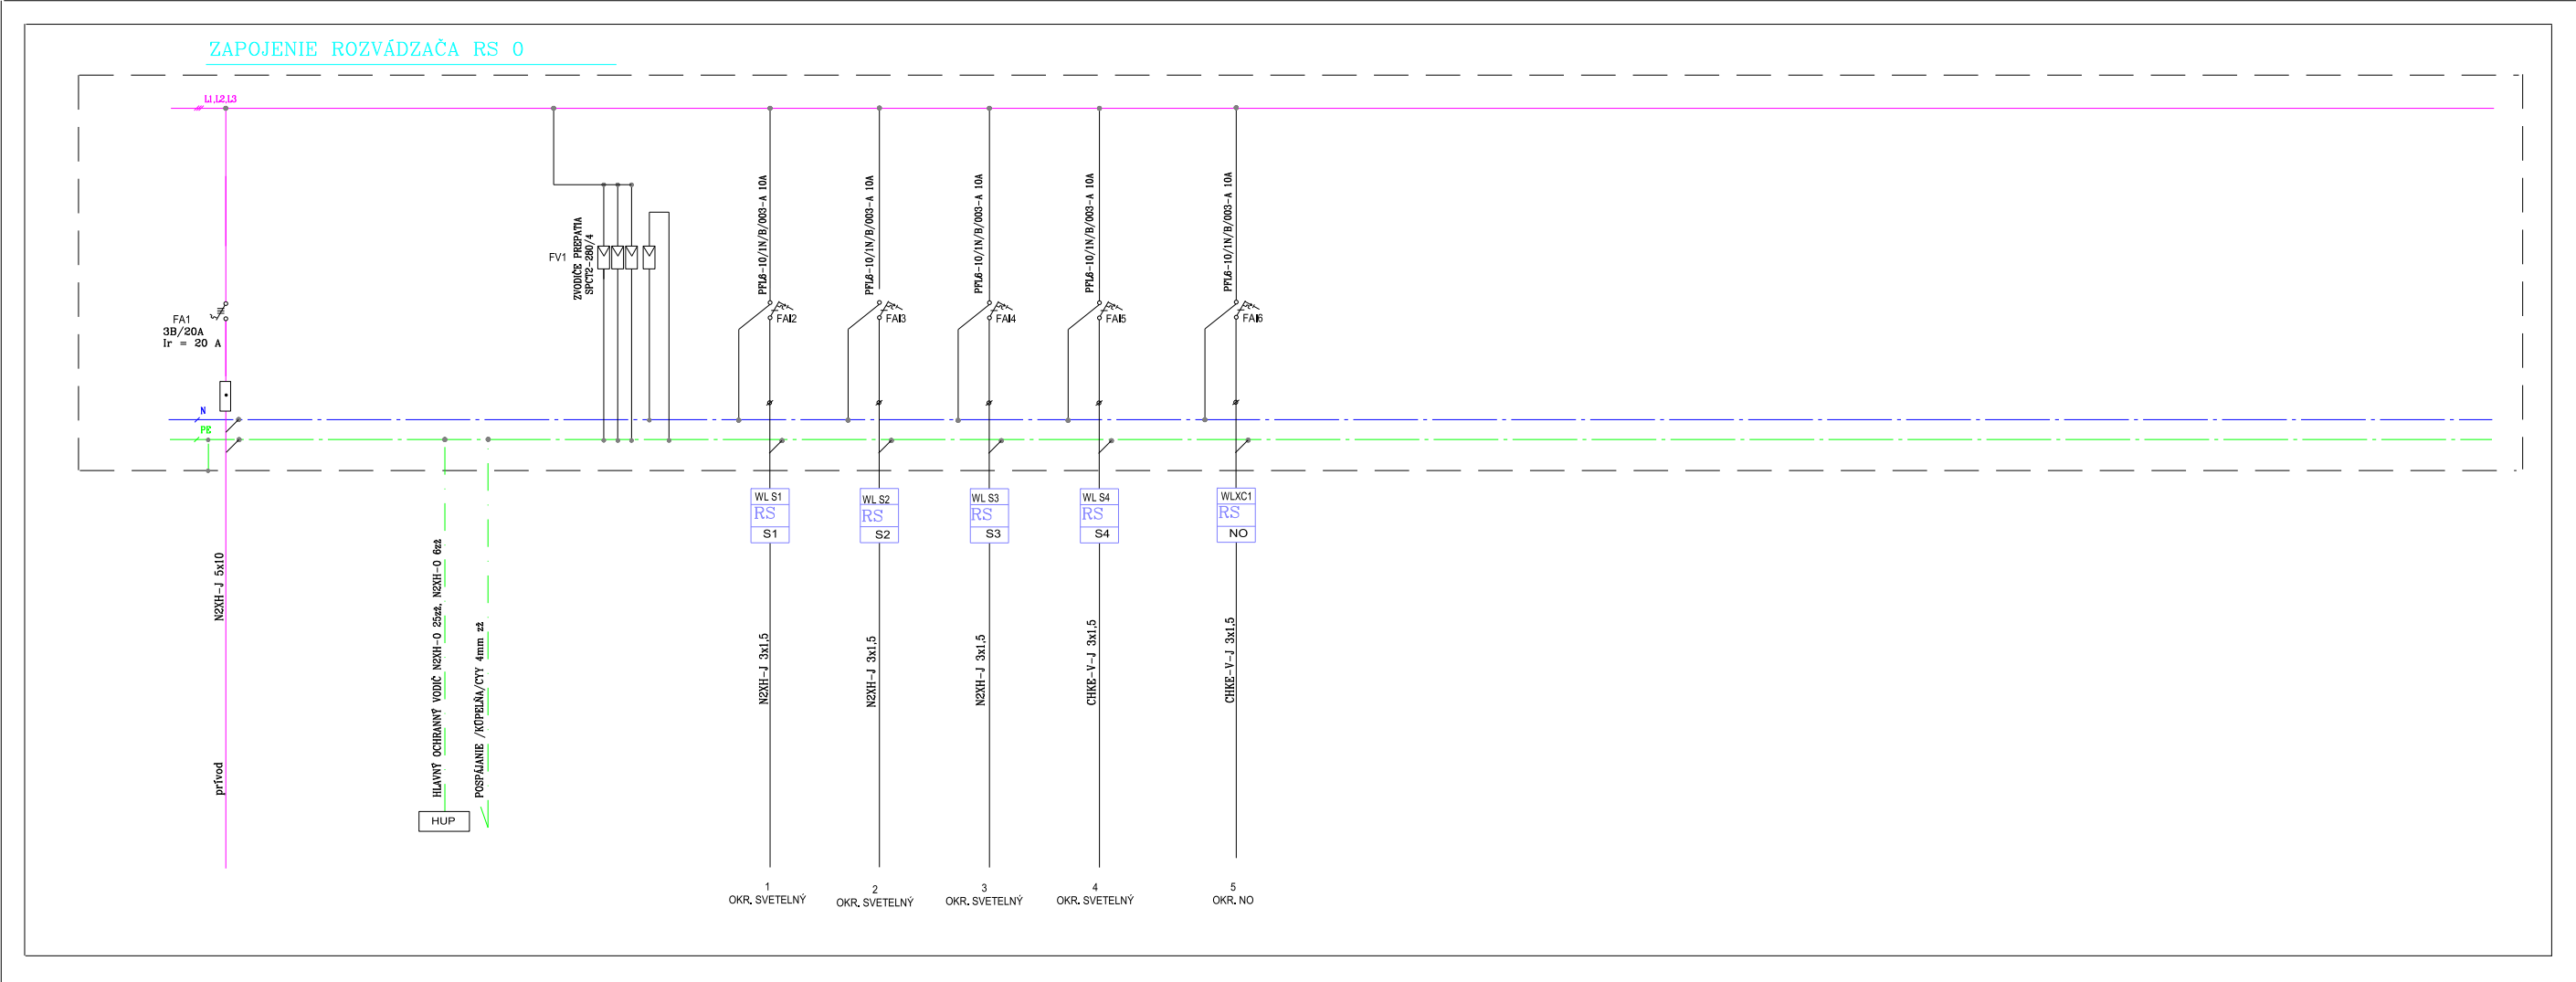

Por.	Popis	Typové označenie	Objednávacie číslo	Počet kusov celkom	Celková koncová cena [EUR]
Rozvádzač-1					
1	Rozvodnica KLV, pod omietku, plechové dvvere, skrutková svorkovnica, 3 rady, modulov 42	KLV-36UPS-F	178818	1	53,03
2	Záslepka pre výrezy 45mm, 6 modulov TE, biela, lámatelná po 9mm (1/2TE)	BS-6MB-WH	178978	2	1,68
3	Istič PL6, char B, 3-pólový, Icn=6kA, In=25A	PL6-B25/3	286591	1	16,38
4	Zvodič prepätia triedy C+D, modulový, 4pól, Un=280V	SPCT2-280/4	167596	1	126,72
5	Chránič s nadprúdovou ochranou, Ir=250A+puls.SS, A, 1+N, 6kA, char.B, Idn=0.03A, In=10A	PFL6-10/1N/B/003-A	112873	5	306,25
Cena celkom vrátane zľavy [EUR]					504,06
DPH 23% [EUR]					115,93
Cena celkom vrátane zľavy + DPH [EUR]					619,99

Rozvodnica

Domová rozvodnica, rad KLV-... (montáž pod omietku).
Plastové domové rozvodnice.
Stupeň krytia IP30. Mechanická odolnosť IK07. Trieda ochrany II, plne izolované.
Menovité napätie 400V AC / 900V DC. Menovité izolačné napätie 1000V AC / 900V DC.
Vrátane N/PE svorkovnice.
POD omietkou
Biela
Plechové plné
Súčasť rozvádzačovej skrine
S DIN lištami, skrutková svorkovnica N/PE
Počet radov, modulov: 3. Počet modulov 42.
Vonkajšie rozmery 359 x 589 x 96,5 (Šírka x Výška x Hĺbka)
Vnútorne rozmery 297 x 524 (Šírka x Výška)
Výklenok: 315 x 559 x 87,5 (Šírka x Výška x Hĺbka)

Poznámka:
Spracoval: OPAlight.SK, s.r.o., Gabriel Štrbík, +421 908 168 147, g.strbik@gmail.com
Dátum:
Súbor: Projekt1.ECFX
Rozvádzač: Rozvádzač-RP
Projekt:
Číslo:

HLAV.PROJEKTANT: Ing. arch. Róbert Kráľ	ZODP.PROJEKTANT: Gabriel Štrbík	VYPRACOVAL: Gabriel Štrbík	OPAlight.SK s.r.o. projektovanie elektrických zariadení projektovanie IT sietí, EZS a EPS revízie elektrických zariadení Cintorínska 12 919 35 Hrnčiarovce nad Parnou g.strbik@gmail.com +421 908 168 147
INVESTOR: Obec Vinohrady nad Váhom, č. 355, 955 55, Vinohrady nad Váhom			
MIESTO STAVBY: Vinohrady nad Váhom č. 347, 925 55, Vinohrady nad Váhom			KÓTOVANÉ V: MM
STAVBA: ZÁKLADNÁ ŠKOLA Vinohrady nad Váhom - Rekonštrukcia - energetická úspora			DÁTUM: 09 / 2025
DRUH PROJEKTU: ELEKTRO		STUPEŇ PD: SP	M 1:100 7
PREDMET VÝKRESU: SILOVÉ ROZVODY ROZVÁDZAČ RS 0			

